


ĢENERĀLPLĀNA SHĒMA

M 1:500

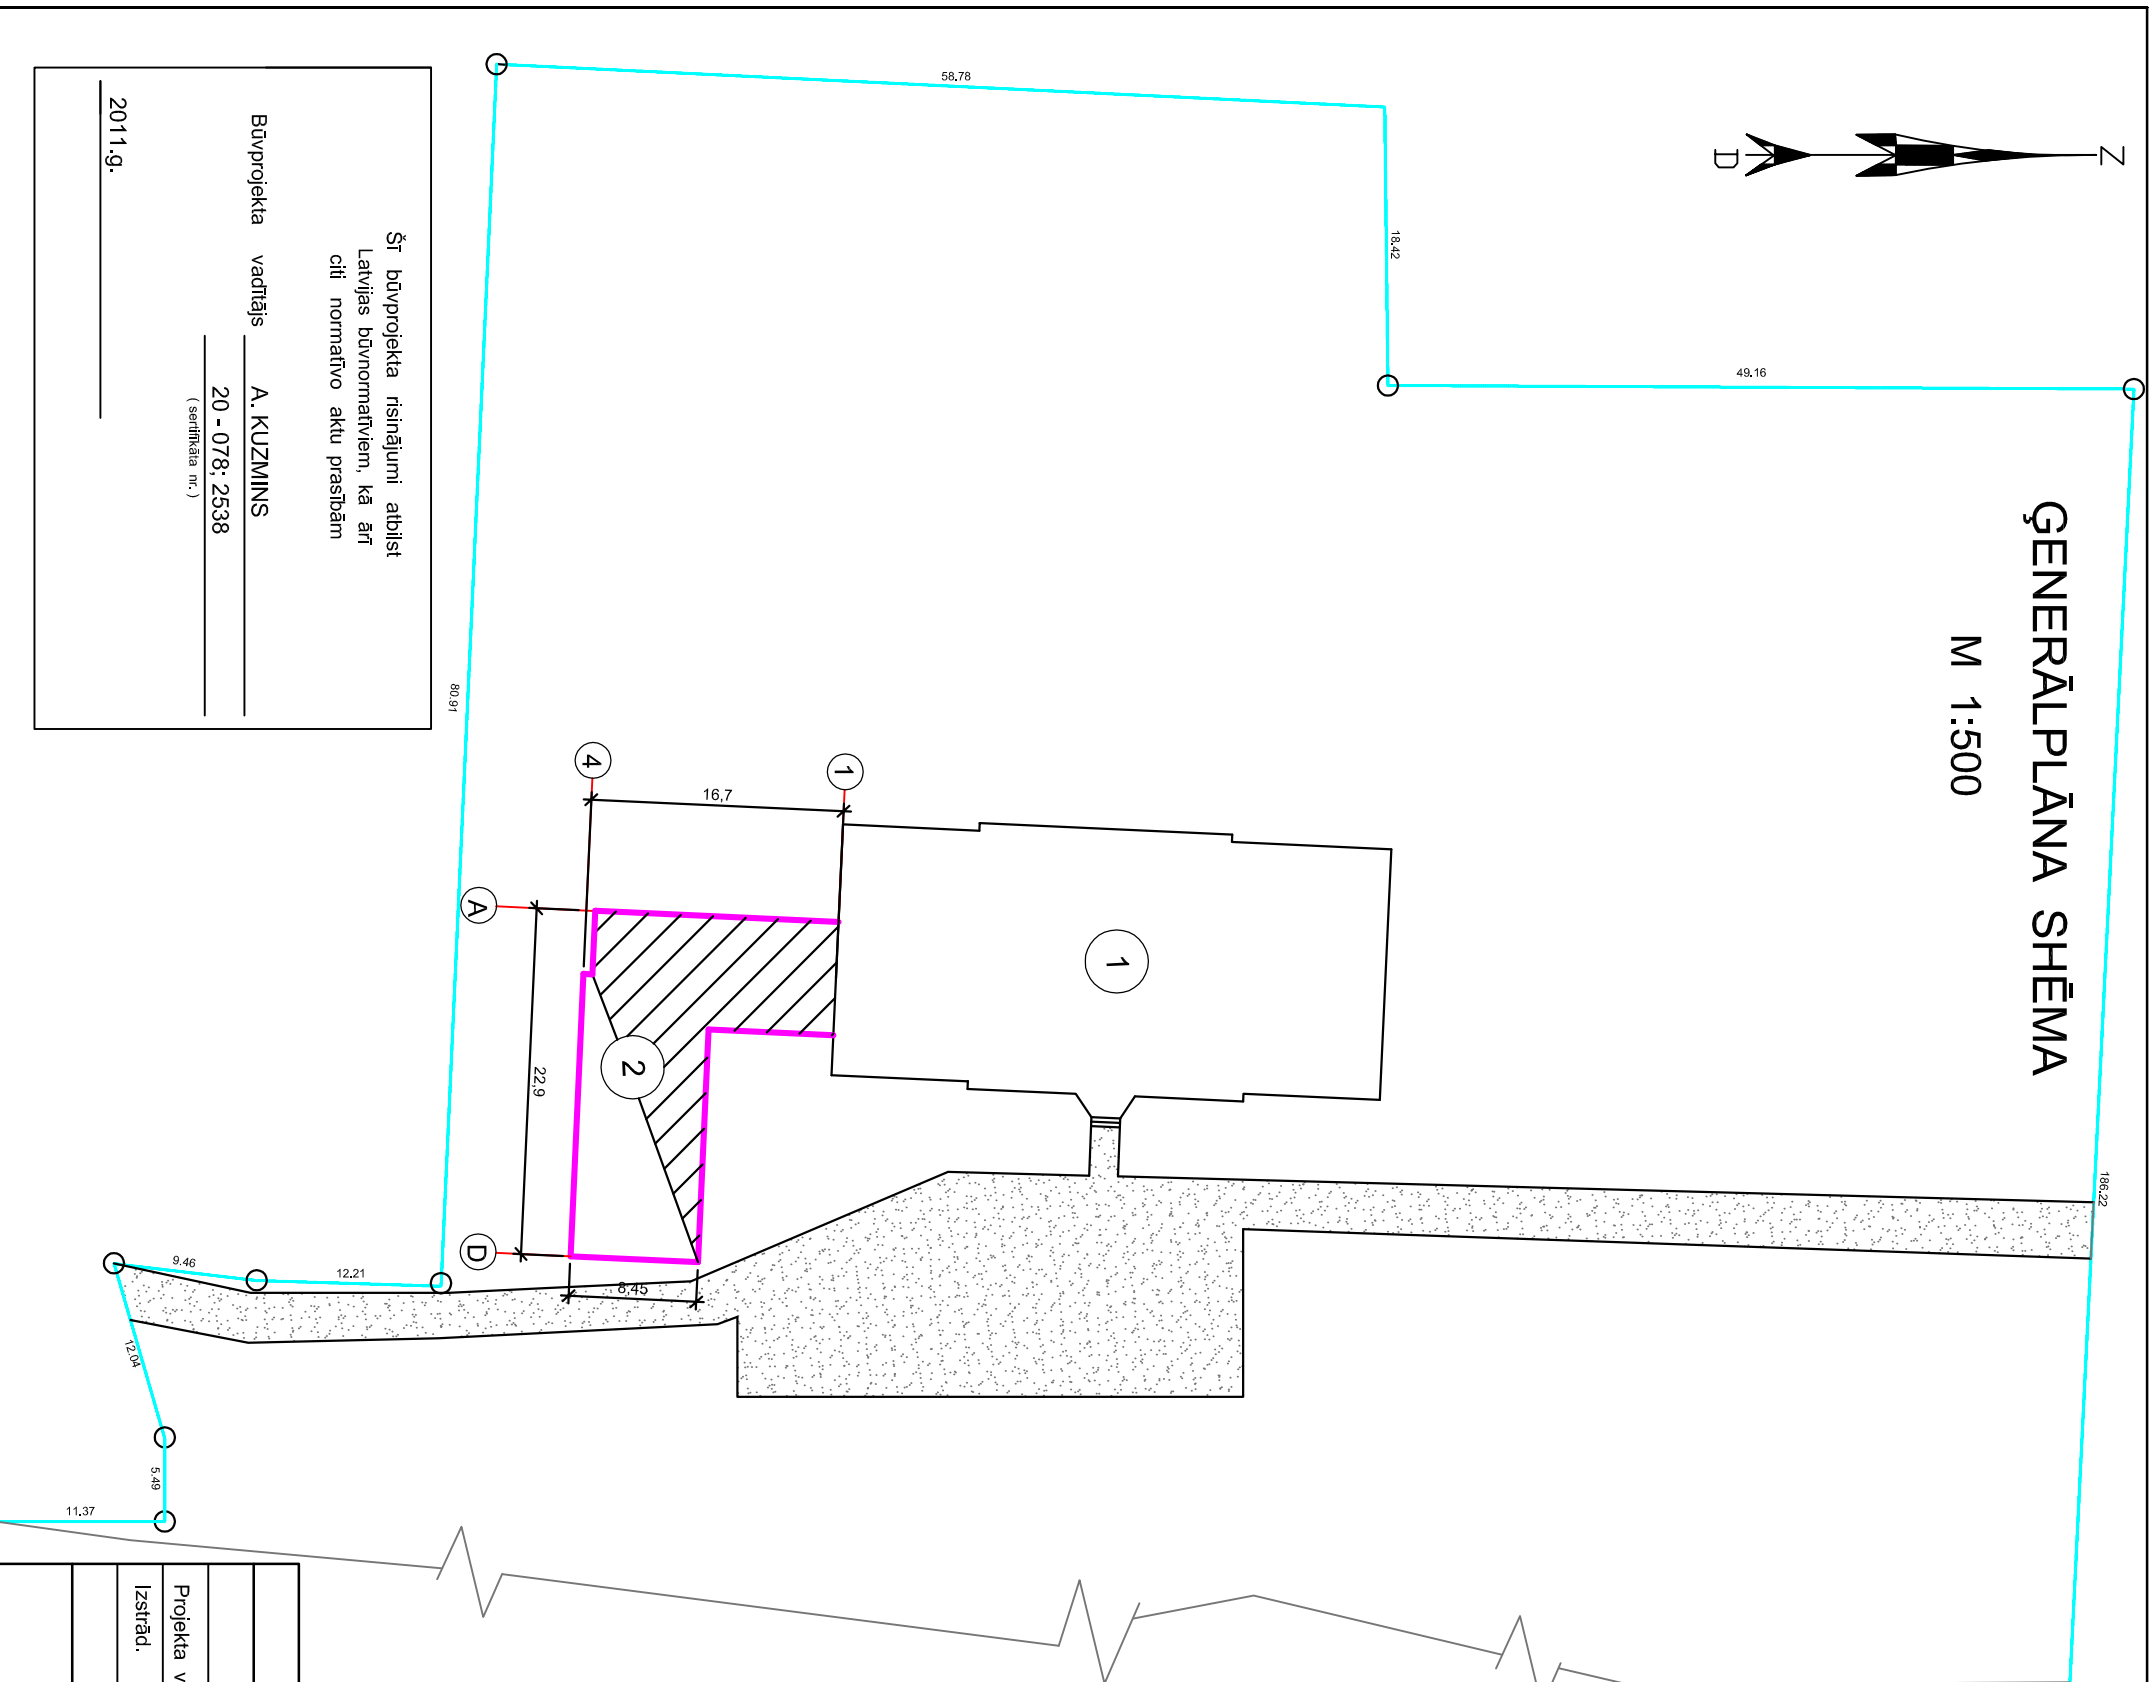

ĒKU UN BŪVJU EKSPLIKĀCIJA

| Nr. p.k. | NOSAUKUMS | UGUNSDR. PĀKĀPE | PIEZĪMES |
|----------|----------------------------|-----------------|-------------|
| 1 | Skola | U2 | Esošās ēkas |
| 2 | Rekonstruējamā sporta zāle | U2 | |

PIEŅEMTIE APZĪMĒJUMI

- Rekonstruējamā ēka
- Esošās ēkas
- Esošie ceļi
- Zemes gabalu robežas

Piezīmes

1. Pirms objektu būvniecības noņemt augsnes kārtu būvējamā objekta laukumā.

Šī būvprojekta risinājumi atbilst
Latvijas būvnormatīviem, kā arī
citi normatīvo aktu prasībām

Būvprojekta vadītājs

A. KUZMINS

20-078-2538
(sertificāta nr.)

2011.g.

| Uzvārds | Paraksts | Datums | Būvobjekta nosaukums | Proj. stadija | Marka | Lapa | Mērogs | Būv. reģ. Nr. |
|---------------|------------|--------|---|---------------|-----------|------|--------|---------------|
| | | | „Skolaskalns,, Vecslabadā, Istras pagastā, Ludzas novadā. | TP | BK / ĢP | 2 | 1:500 | 2726 - R |
| Projekta vad. | A. Kuzmins | | nosaukums | Pasūtījuma | 44 - P/11 | | | |
| Izstrād. | A. Laizāne | | ĢENPLĀNA SHĒMA | | | | | |

RN RĒZEKNES
NAMIS