


1. STĀVA PLĀNS M 1:100

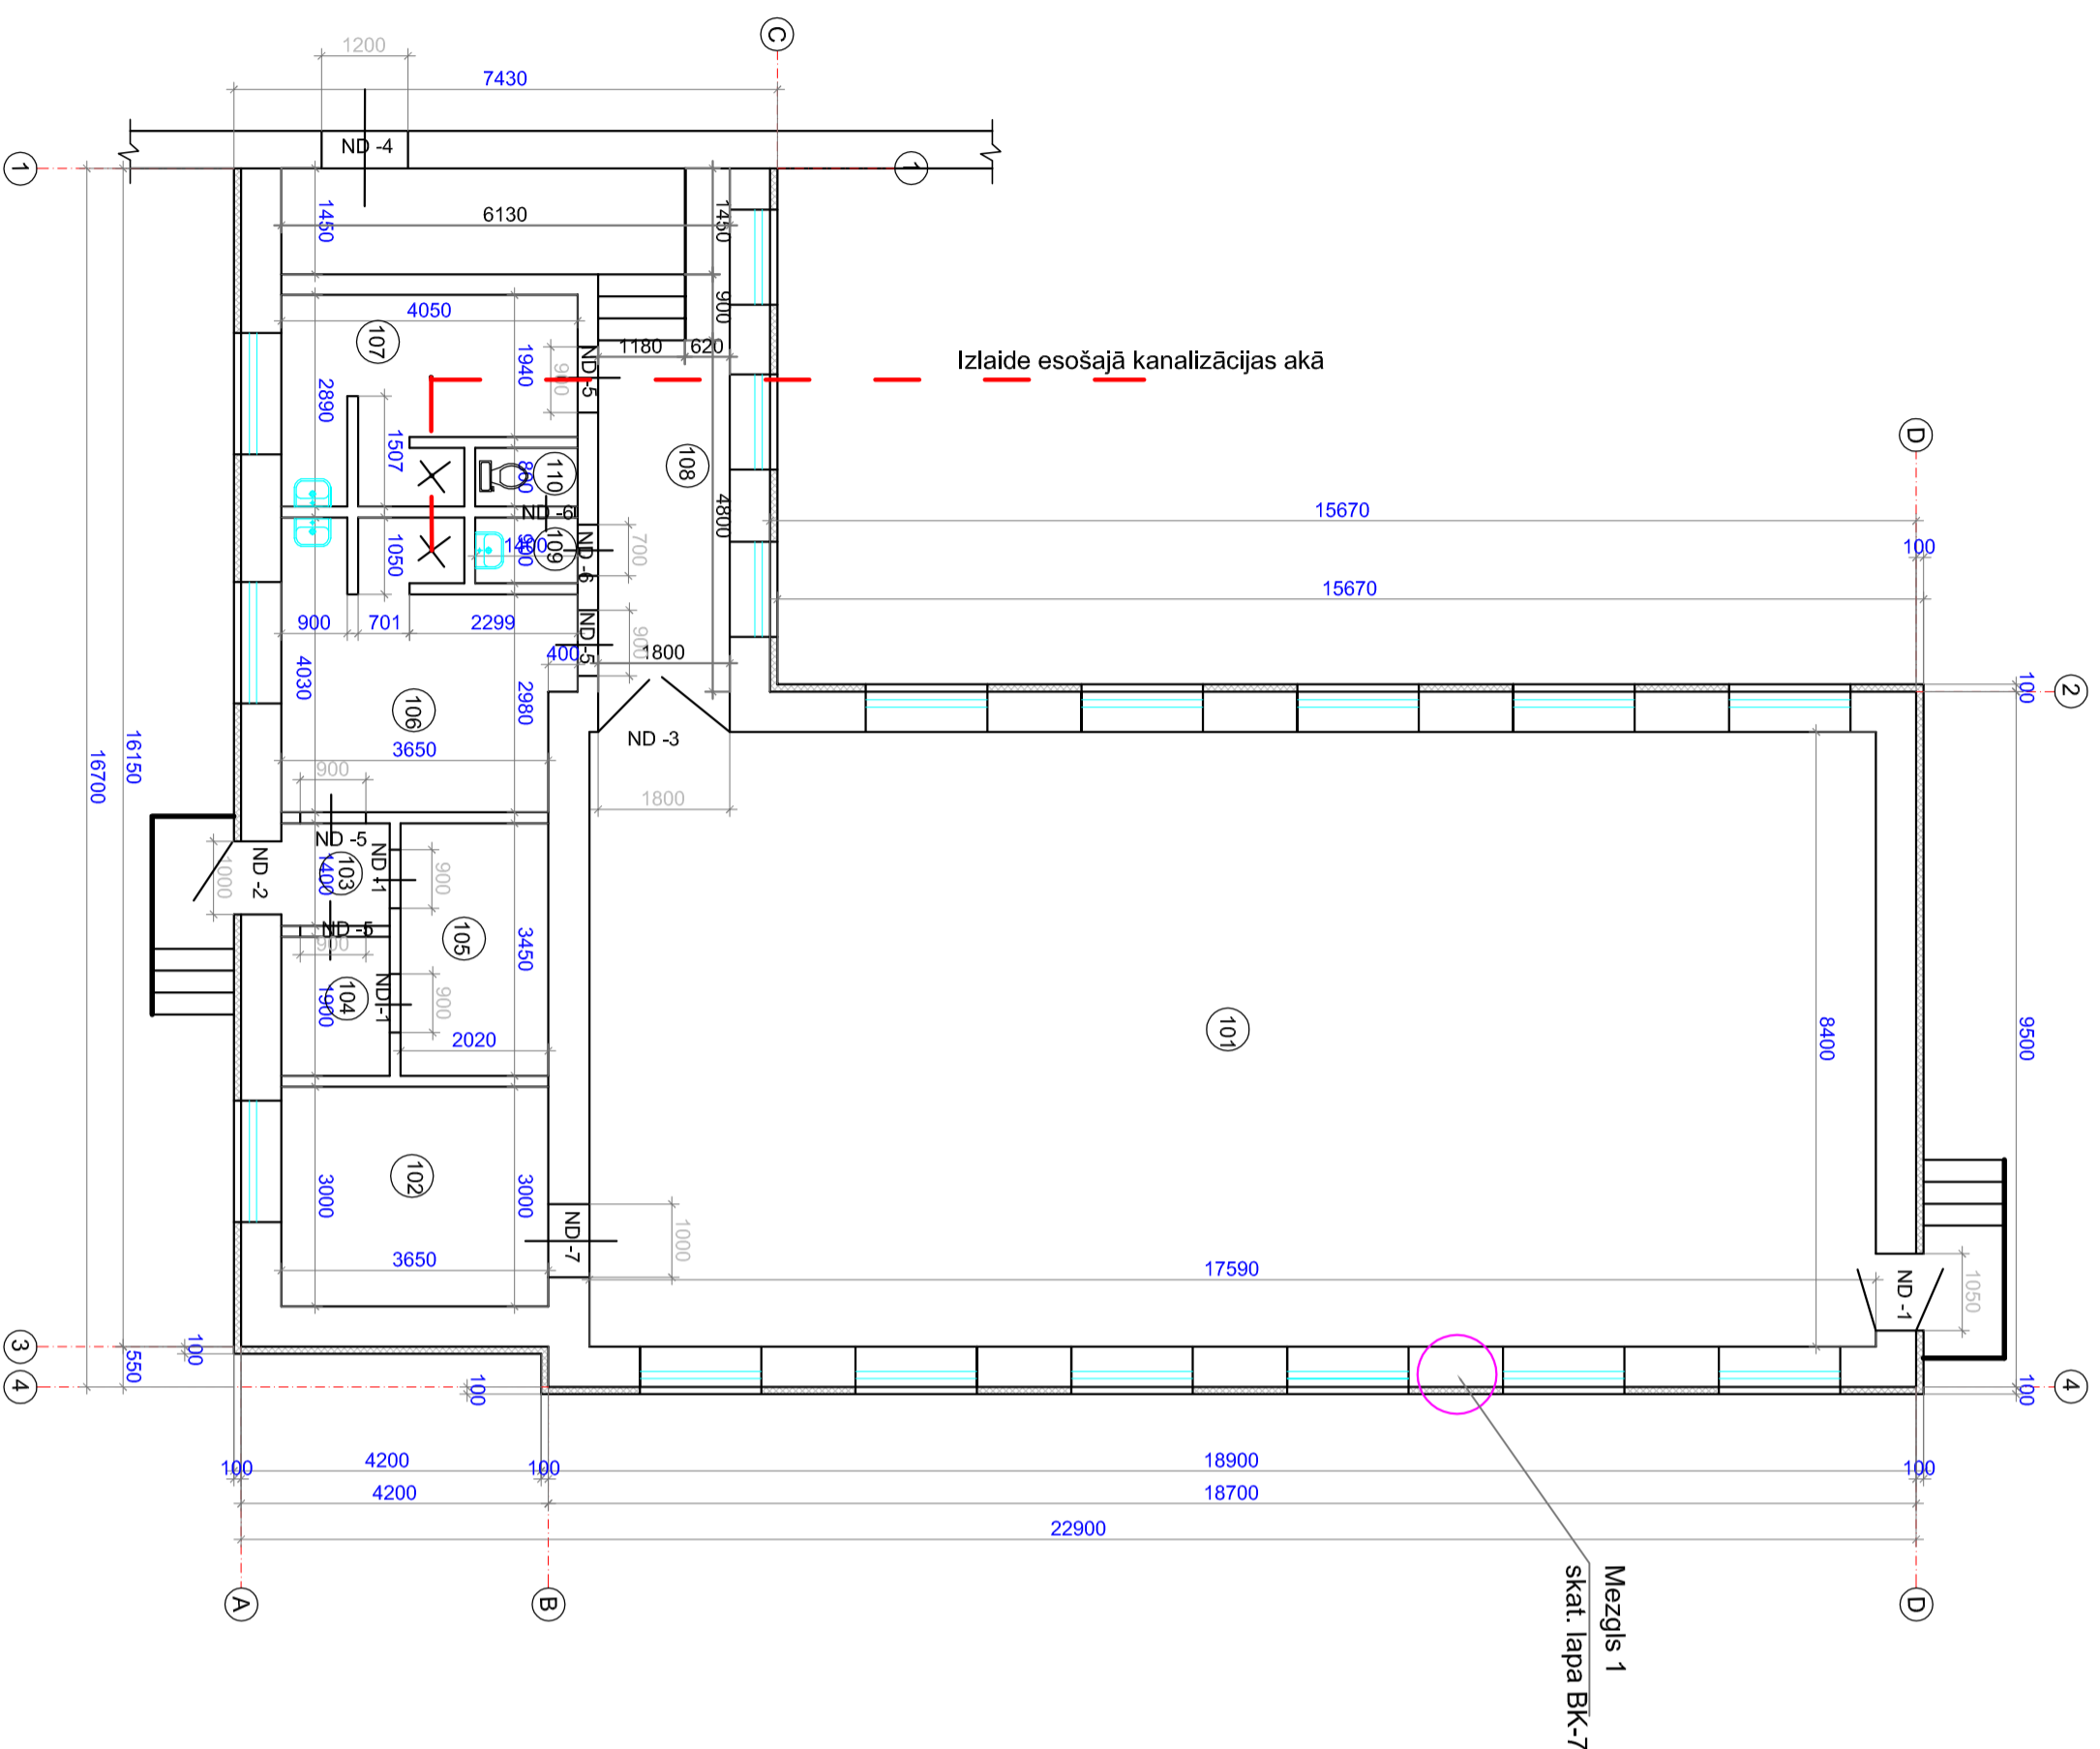


TEĻPU EKSPLIKĀCIJA

Nr. plānā	Nosaukums	Laukums m ²
101	Zāle	148,30
102	Trenera telpa	10,95
103	Vējtveres	2,10
104	Paliģtelpa	3,00
105	Paliģtelpa	6,97
106	Ģerbtuve	16,50
107	Ģerbtuve	11,50
108	Koridors	18,90
109	Priekštelpa	1,20
110	Tualete	1,20
Kopā		209,67

DURVJU UN LOGU SPECIFIKĀCIJA

Marka	Apzīmējums	Nosaukums	Skaits	Allu izmēri (B x H) mm	Piezīmes
ND - 1	Indivīd. izgatav.	Ieejas durvis D - 1	1	1050 x 2100	
ND - 2	Indivīd. izgatav.	Ieejas durvis D - 1	1	900 x 2100	
ND - 3	Indivīd. izgatav.	Iekš. durvis D - 3	1	1800 x 2400	
ND - 4	Indivīd. izgatav.	Iekš. durvis D - 4	1	1200 x 2100	
ND - 5	Indivīd. izgatav.	Iekš. durvis D - 5	6	900 x 2100	
ND - 6	Indivīd. izgatav.	Iekš. durvis D - 6	2	700 x 2100	
ND - 7	Indivīd. izgatav.	Iekš. durvis D - 7	1	1000 x 2100	

PIEŅEMTIE APZĪMĒJUMI

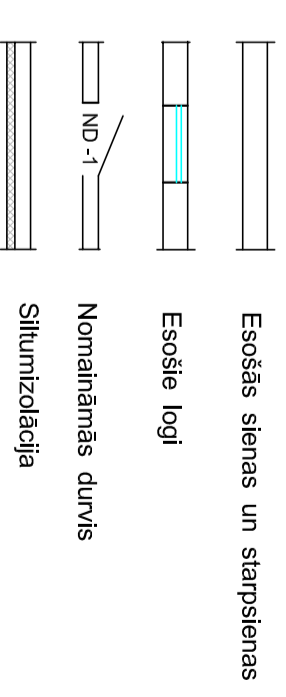

- Piezīmes:**
1. Par nosacīto atzīmi 0,000 pieņemts esošais 1. stāva grīdas līmenis.
 2. Visi izmēri rasījumā doti milimetros, augstuma atzīmes metros.
 3. Ekas āršienu siltināšana ar PAROC FAS 3, biezums 100mm, cokola siltināšana ar putupolistirola plātnēm TENAPORS EXTRA -80mm
 4. Pirms logu un durvju izgatavošanas izgatavotājiņfimas pārstāvjiem jāprecizē ailu izmērus.
 5. Paredzēti metāla restes gaismekļiem sporta zālē, aizsargtīklu uz logiem.

1. STĀVA PLĀNS

Paraksts	Datums	Būvobjekta nosaukums	Istas vidusskolas sporta zāles rekonstrukcija „Skolaskalnā, Vecslabādā, Istas pagastā, Ludzas novads.”
		Līguma nosaukums	
Projekta vad.	A. Kuzmins	Pasūtījuma numurs	44 - P/11
Izstrād.	A. Latiņa	Proj. stadija	TP
Aut.Nr.		Marka	BK
		Lapa	3
		Mērogs	1:100