



FASĀDE D - A

M 1:100

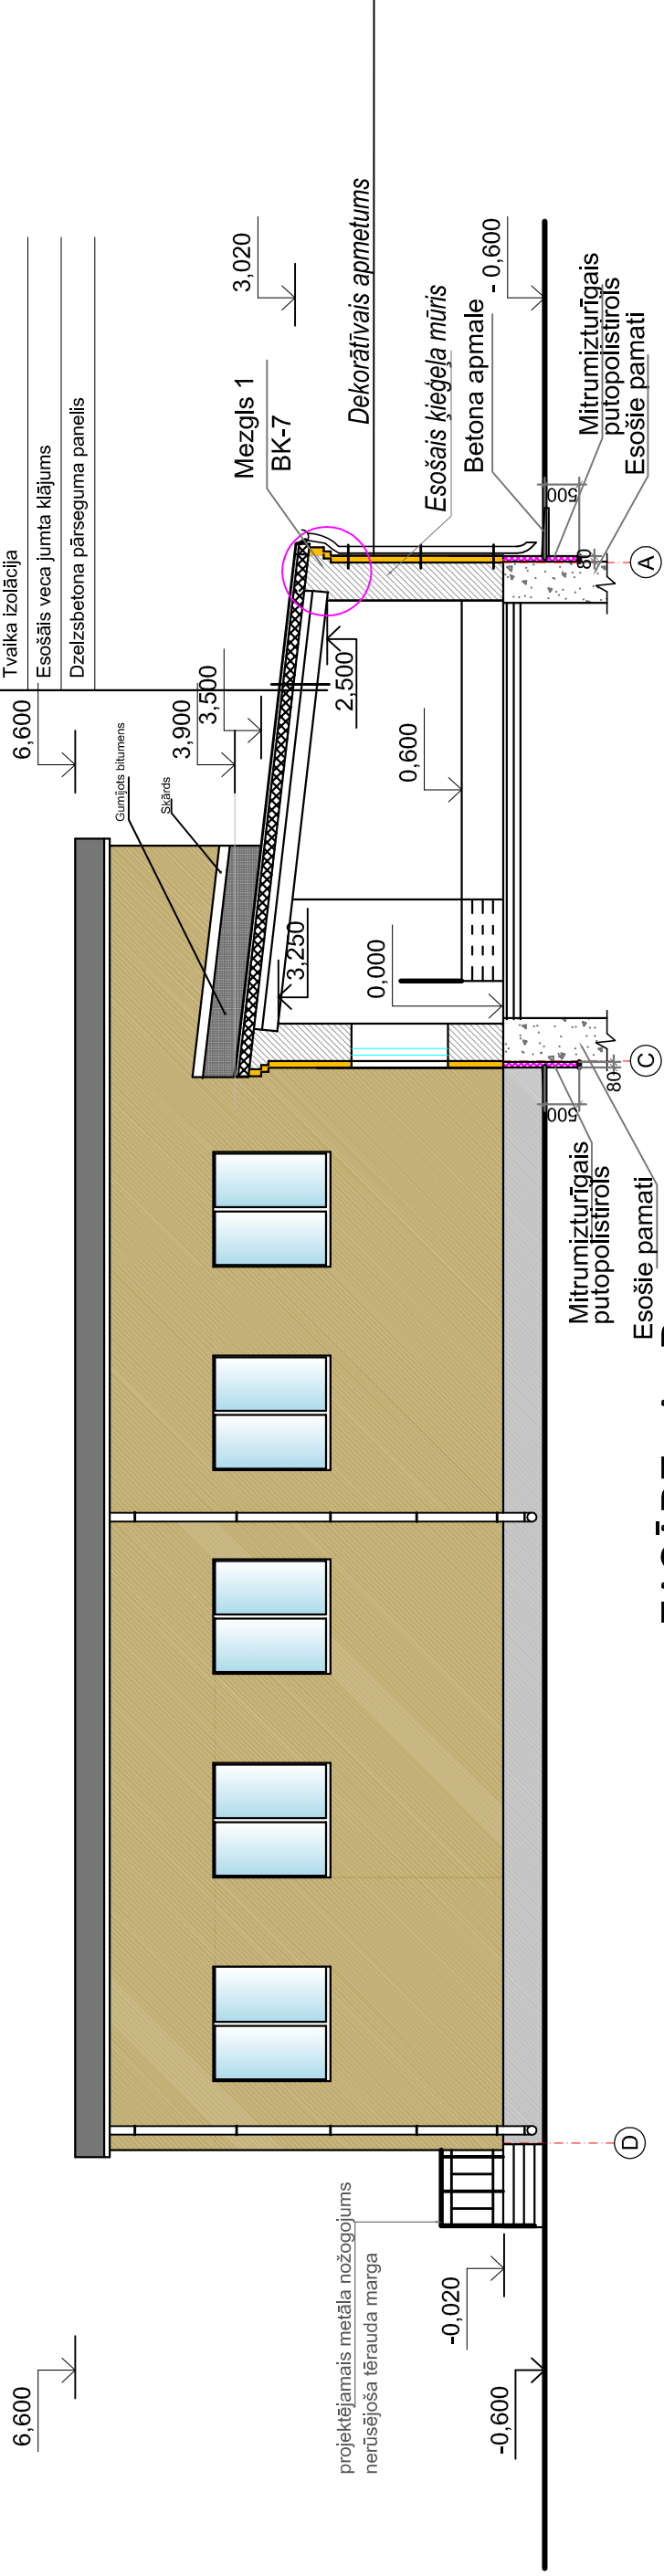

FASĀDE A - D

M 1:100

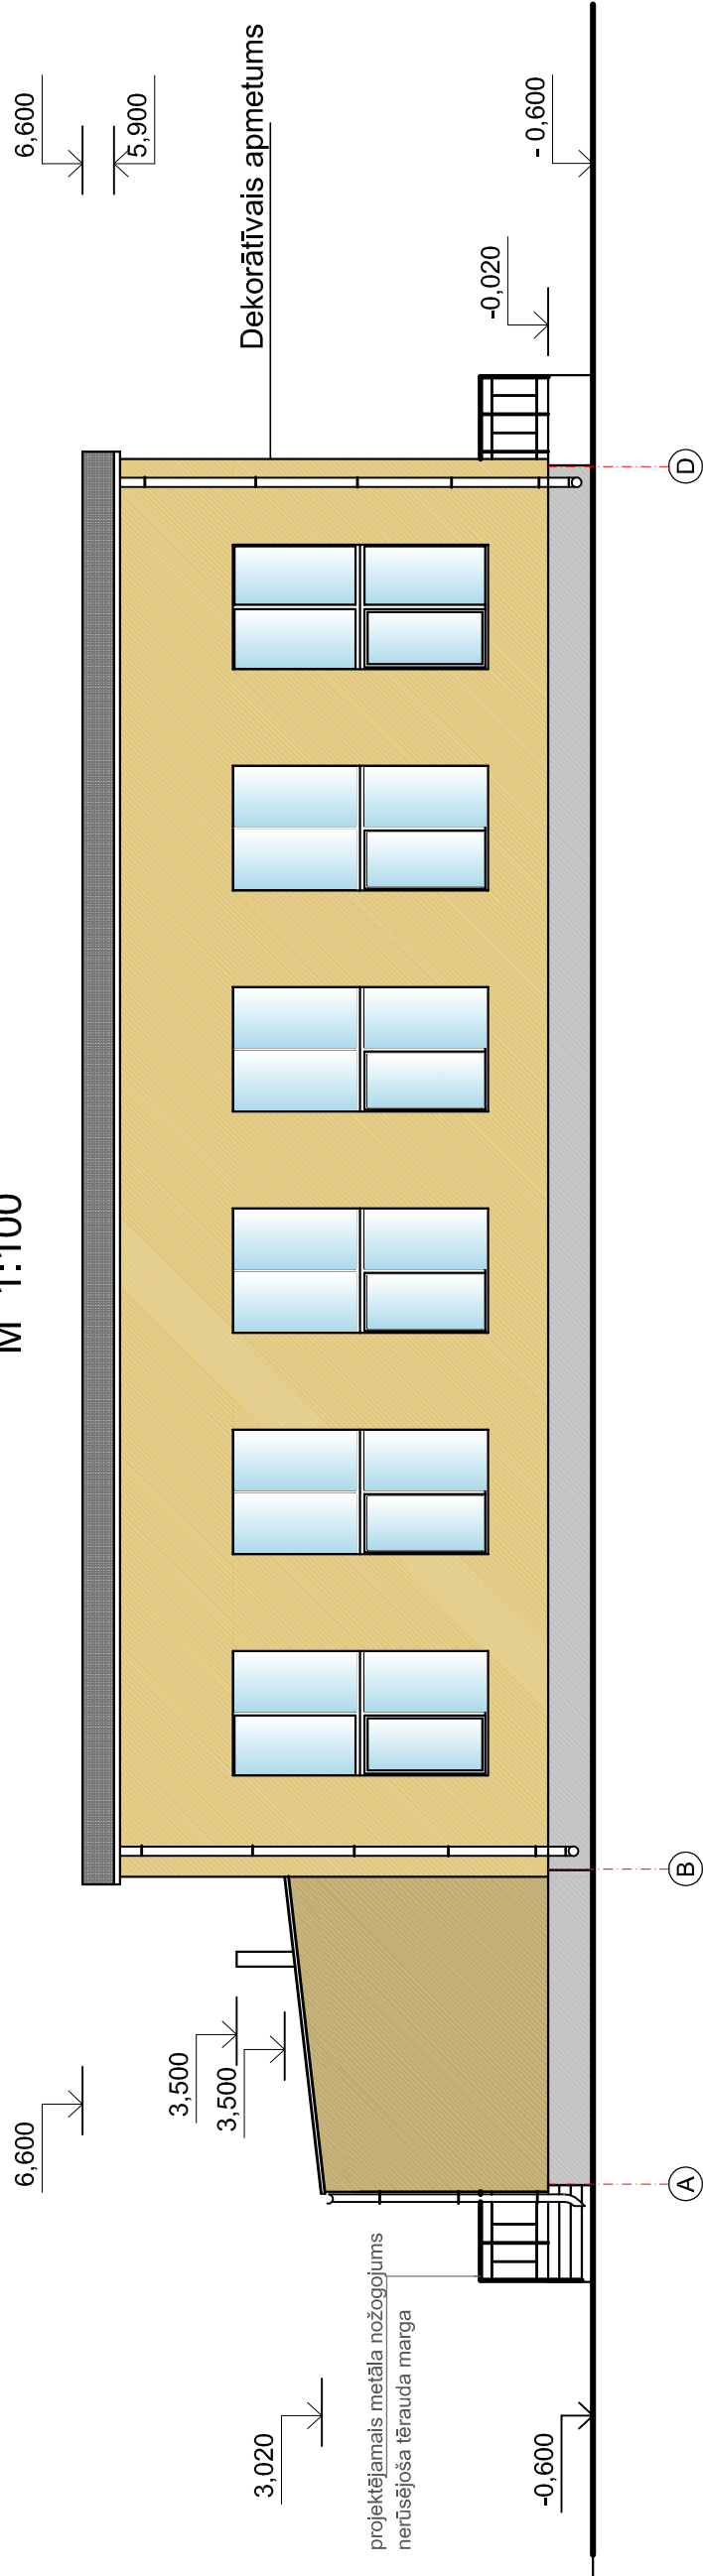

Piezīmes:

1. Par nosacīto atzīmi $\pm 0,000$ pieņemts esošais 1. stāva grīdas līmenis.
2. Visi izmēri rasējumā doti milimetros, augstuma atzīmes metros.
3. Apkārtnoīstājamā māja organizēt betona apmali 0,7m platumā.

Amats	Uzvārds	Paraksts	Datums	Būvobjekta nosaukums	Istras vidusskolas sporta zāles rekonstrukcija „Skolaskalns,, Vecslabādā, Istras pagastā, Ludzas novadā.
Projekta vad.	A. Kuzmins			Lapas nosaukums	FASĀDES D - A; A - D.
Izstrād.	P. Mežeckis			Pasūtījuma numurs	44 - P/11
Arh.Nr.				Proj. stadija	TP
				Marka	BK
				Lapa	4
				Mērogs	1:100