


FAŠĀDE 4 - 1

M 1:100

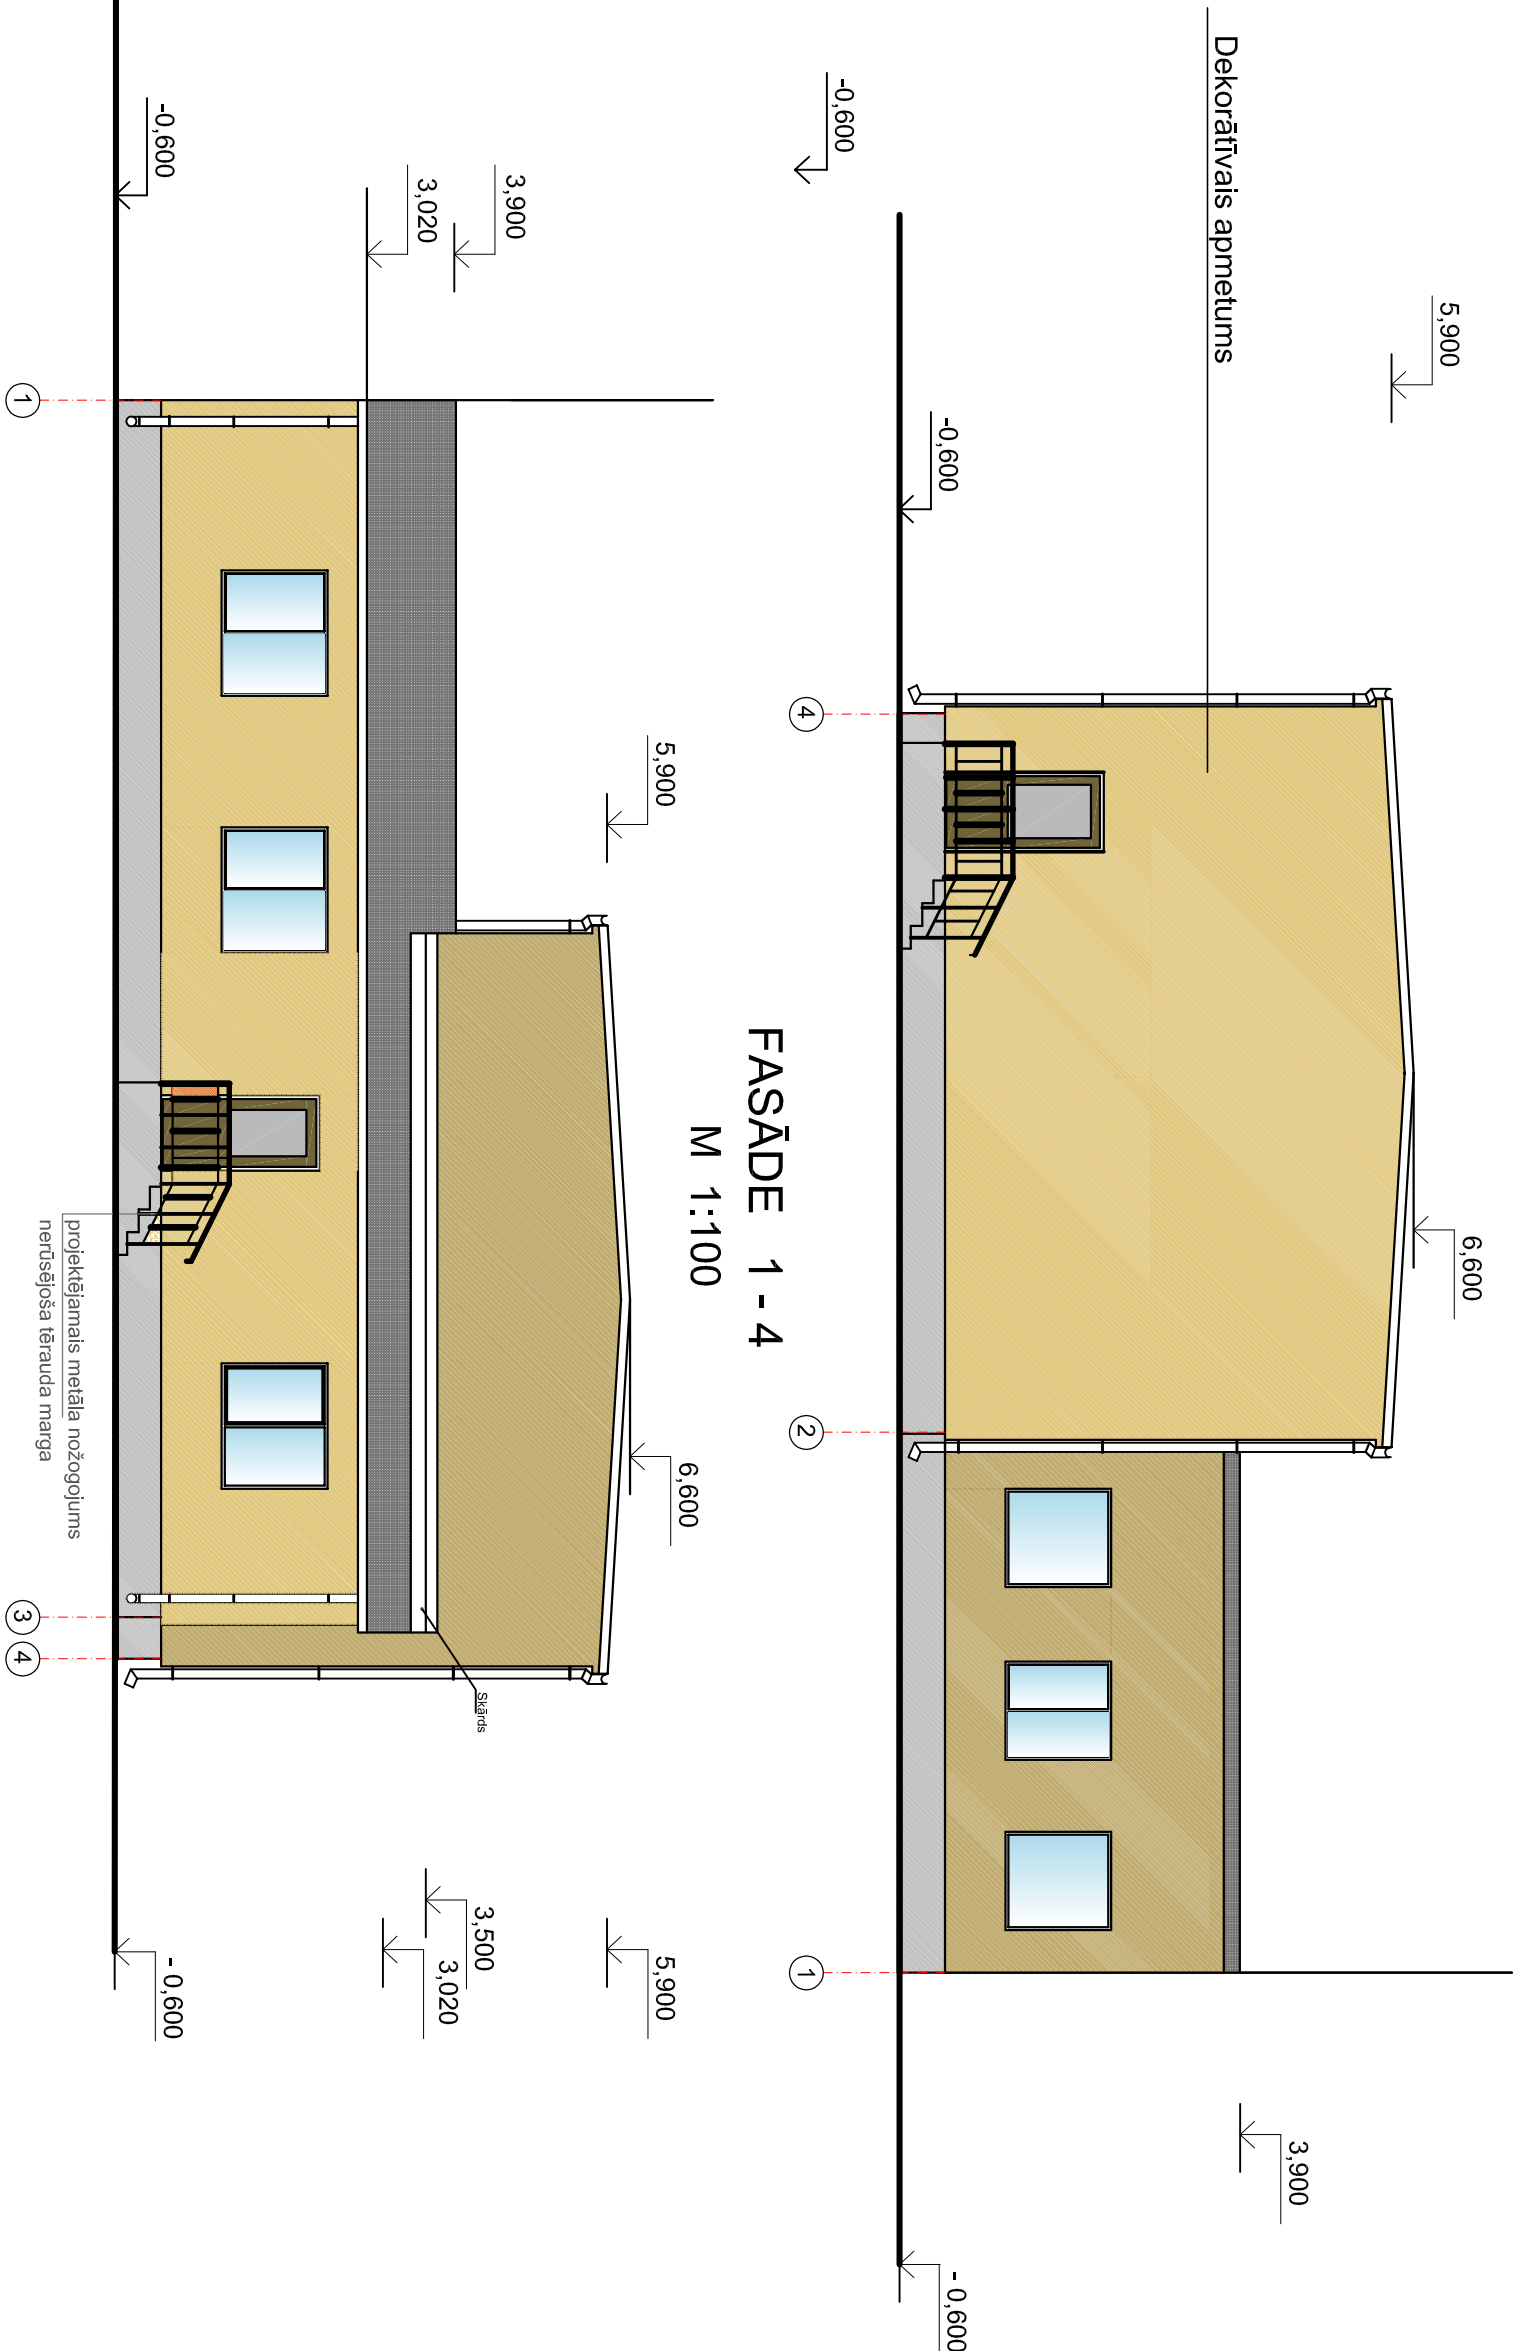

Piezīmes:

1. Par nosacīto atzīmi $\pm 0,000$ pieņemts esošais 1. stāva grīdas līmenis.
2. Visi izmēri rasējumā doti milimetros, augstuma atzīmes metros.
3. Apkart rekonstruējamā māja organizēt betona apmali 0,7m platumā.

Ainats	Uzvārds	Paraksts	Datums	Būvobjekta nosaukums					
				Istras vidusskolas sporta zāles rekonstrukcija					
Projekta vad.	A. Kuzmīns			„Skolaskalns,, Vecslabādā, Istras pagastā, Ludzas novadā.					
Izstrād.	P. Mežeckis			Lapas nosaukums					
				Pastāvuma numurs					
Ath. Nr.				44 - P/11	Proj. stadija	Marka	Lapa	Mērogs	RN RĒZEKĶNES NAMIS
				TP	BK	5	1:100	Būvkomersanta reģ. apl. Nr. 2726 - R	