


GRĪDU PLĀNS M 1:100

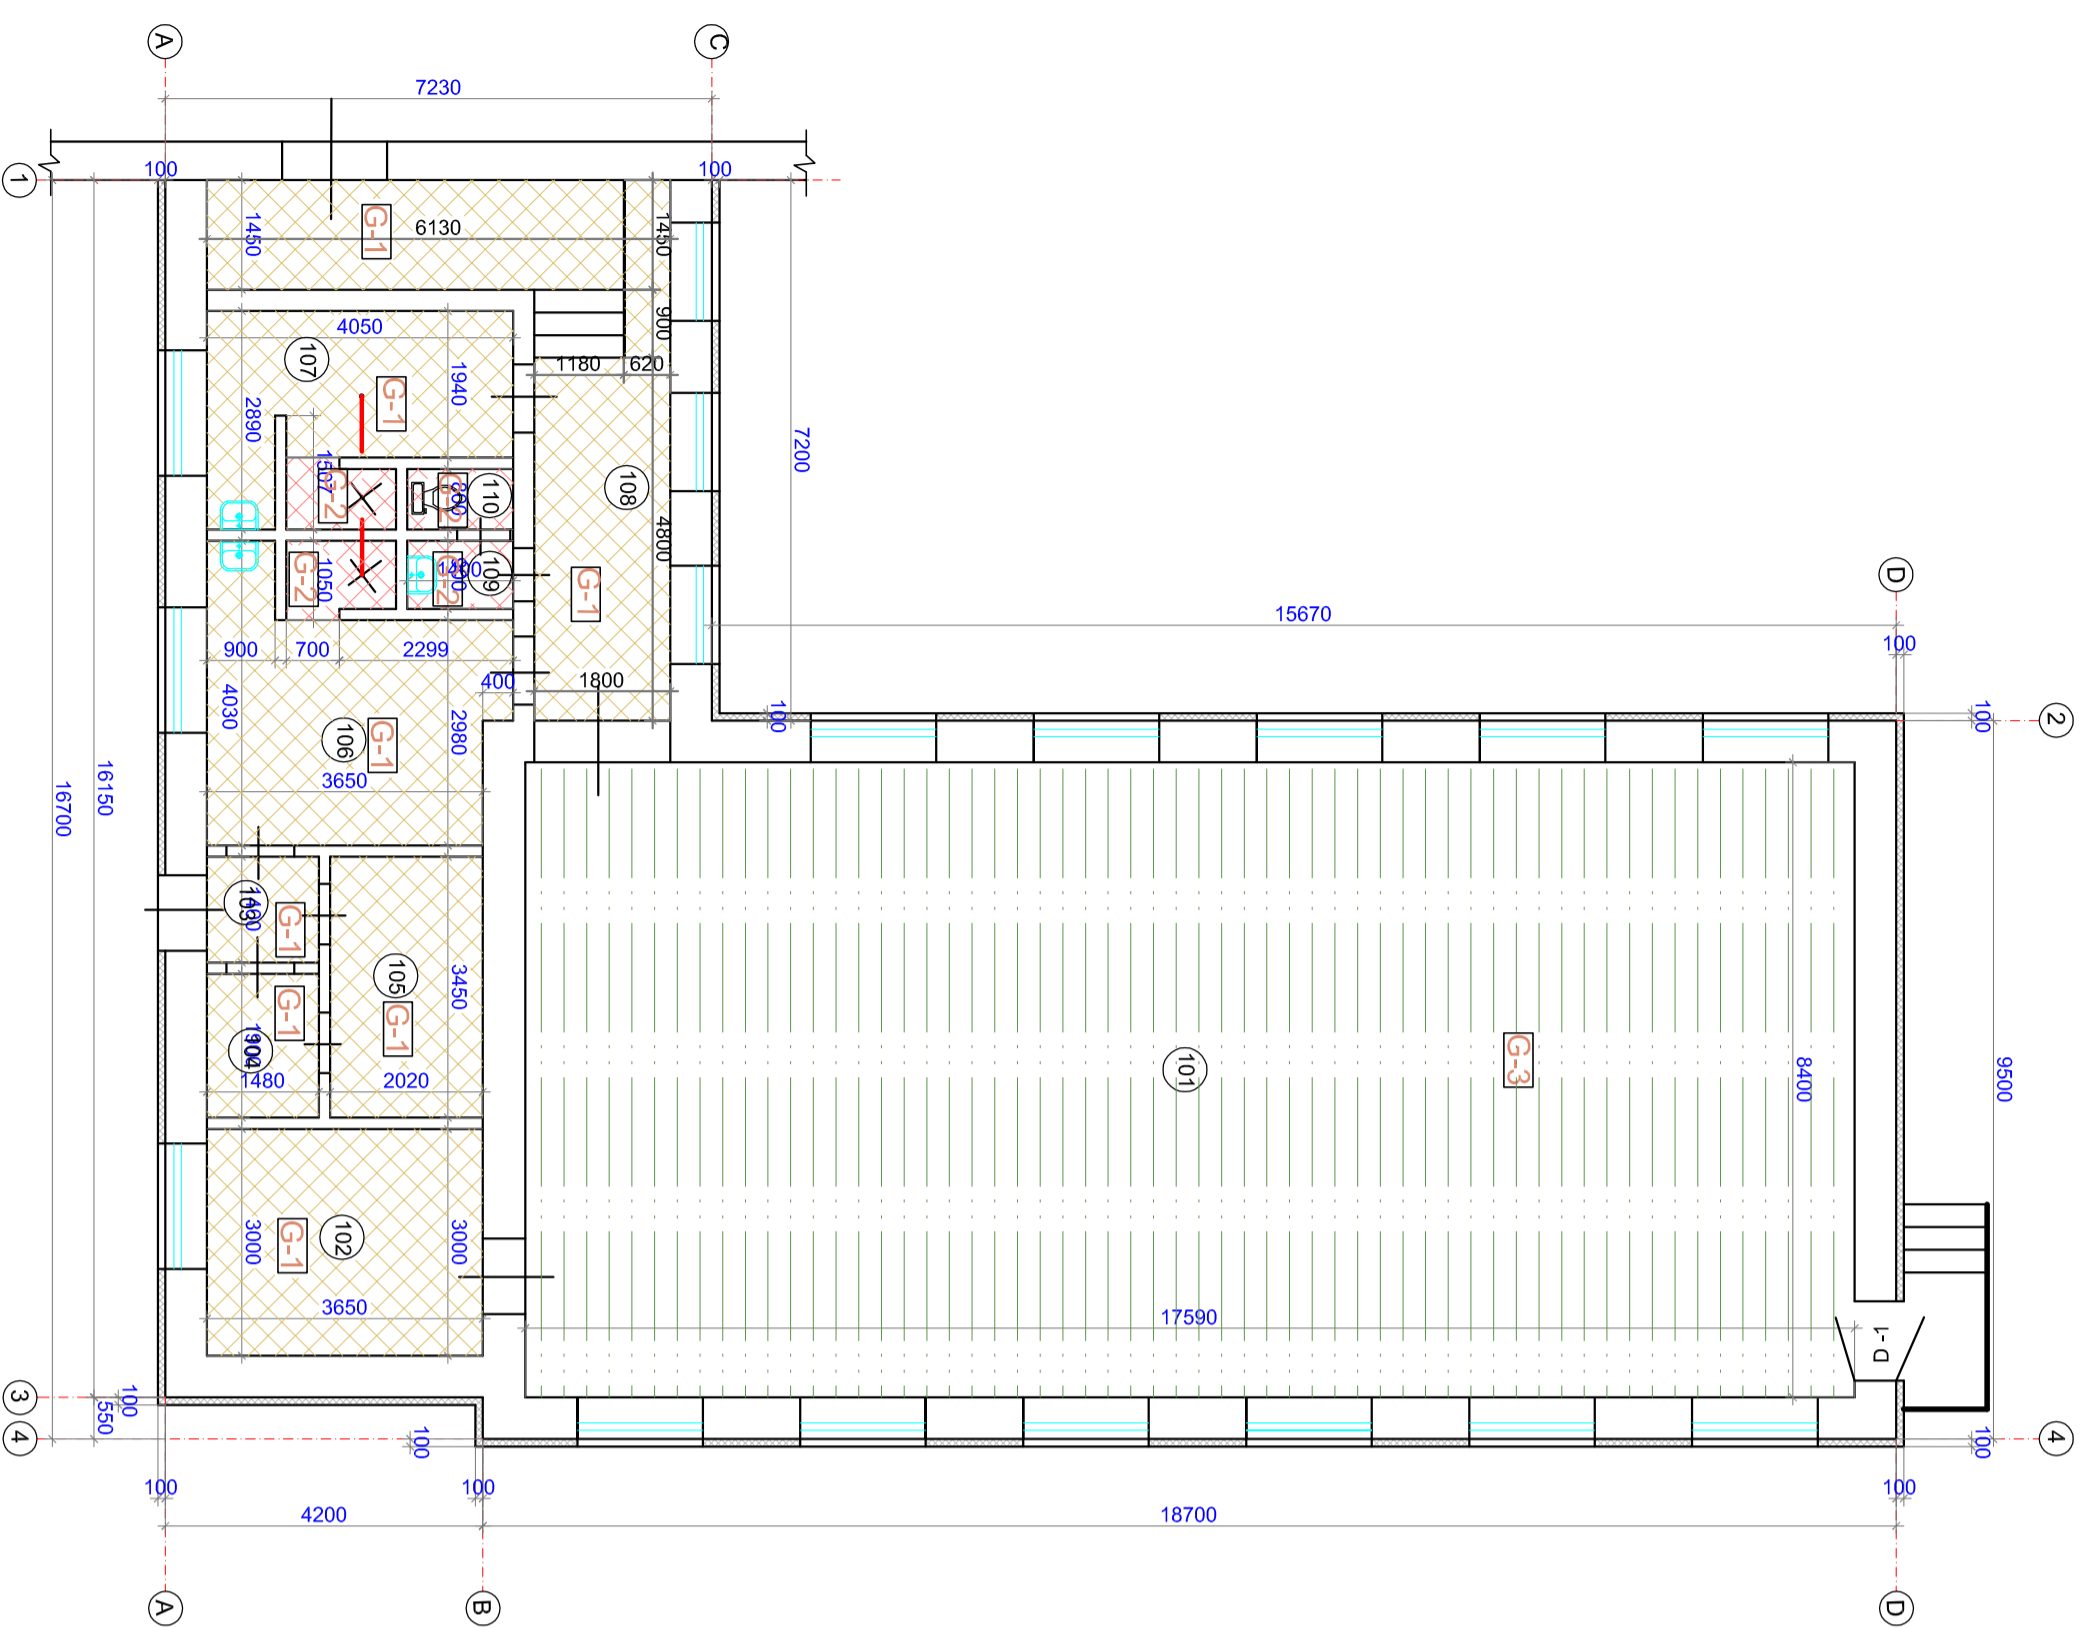

1. TIPIA GRĪDAS SEGUMS


G-1



- AKMEŅUS MASAS FLĪZES AR LIMI -14 mm
- CEMENTA JAVAS IZLIDZINOŠĀ KĀRTA STIEGROTA AR METĀLA SIETU φ4 Bp1 AR SOLI 200 X 200 mm -40mm
- PUTU POLISTIROLA PLĀTĪNES TENAPORS TERMO E (tūpbumasa - 50kg/m³, siltuma vadītspējas koef.-0,04w/mrk - 100mm)
- HIDROIZOLĀCIJA - PLEVE
- ESOŠĀ PAMATĻNE

2. TIPIA GRĪDAS SEGUMS


G-2

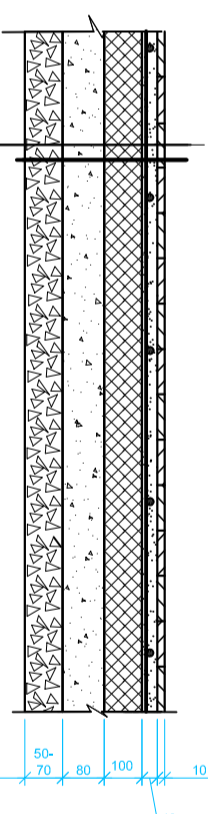

- AKMEŅUS MASAS FLĪZES AR LIMI UN HIDROIZOLEJOŠU ŠUVU AZPILDĪTĀJU -14 mm
- CEMENTA JAVAS IZLIDZINOŠĀ KĀRTA STIEGROTA AR METĀLA SIETU φ4 Bp1 AR SOLI 200 X 200 mm -40mm
- PUTU POLISTIROLA PLĀTĪNES TENAPORS TERMO E (tūpbumasa - 50kg/m³, siltuma vadītspējas koef.-0,04w/mrk - 100mm)
- HIDROIZOLĀCIJA - PLEVE
- ESOŠĀ PAMATĻNE

3. TIPIA GRĪDAS SEGUMS

G-3

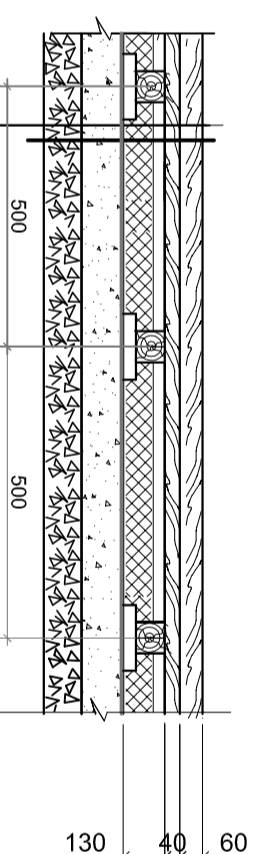

- KOKA BRUSĀS 80X80mm
- DEĻU KLĀUS 40mm IELIKT SLĪPI - 45°
- SILTUMIZOLĀCIJA PAROC UNS37 -100mm
- KOKA GULŠNĪ 60X100 mm AR SOLI 500mm
- KIEGELU STABIŅŠ 250X250X88
- HIDROIZOLĀCIJA - PLEVE
- ESOŠĀ PAMATĻNE

TEĻPU EKSPLIKĀCIJA

Nr. plānā	Nosaukums	Laukums m ²
101	Zāle	148,30
102	Trenera telpa	10,95
103	Vāļveres	2,10
104	Palīgelpa	3,00
105	Palīgelpa	6,97
106	Gerbtuve	16,50
107	Gerbtuve	11,50
108	Koridors	18,90
109	Priekšelpa	1,20
110	Tualete	1,20
Kopā		209,67

PIEŅEMTIE APZĪMĒJUMI

- grīdas segums (1.tips)
- grīdas segums (2.tips)
- grīdas segums (3.tips)

Projekta vad.	A. Kuzmins	Paraksts	Datums
Izstrād.	A. Latzāne		
<p>Būvkomersanta reģ. apl. Nr. 4728-R</p> <p>GRĪDU PLĀNS</p> <p>44 - P/11</p> <p>Lapa 6</p> <p>Mērogs 1:100</p>			
<p>Būvkomersanta reģ. apl. Nr. 4728-R</p> <p>REZĒKŅES</p> <p>NAIAMS</p>			