


**MEZGLS -1**  
SIENAS SILTINĀŠANAS

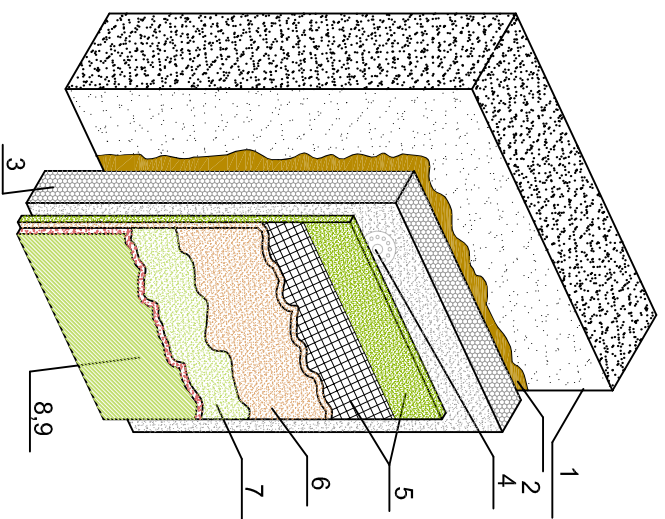


1. siltināmā siena
2. līmes kārtā
3. siltumizolācija - tipa FAS 3 100mm
4. plastmasas tapā
5. stikla šķiedras siets, iegrērdēts līmes maisījumā 1 - 2 mm
6. starpslāņņos apmetuma java 1 - 1,5 mm
7. grunts krāsa
8. augstvērtīgs apmetums 3 - 5mm
9. silikātkrāsa

**Piezīmes:**

1. Par nosacīto atzīmi  $\pm 0,000$  pieņemts esošais 1. stāva grīdas līmenis.
2. Izpildot darbus savietotā jumta renovācijai, uzstādīt ventilācijas aerātorus 14 gab daudzumā rēķinot vienu gabalu uz 50m<sup>2</sup>.
3. Z140 profilu stiprināt ar dībeļiem Ø8mm vismaz četras vietas . Profilu solis 600mm.
4. Doto lapu skatīt kopā ar lapu BK - 3 .

**MEZGLS 2**  
M 1:20

- Uzkausējamā ruberoīda virskārta - 5 mm
- Uzkausējamā ruberoīda apskārta - 4 mm
- Siltumizolācijas PAROC ROB 60 akmens vates plāksne - 40mm  
ar dībeļiem
- Siltumizolācijas PAROC ROS 30 akmens vates plāksne - 160mm
- Tvaika izolācija
- Esošais veca jumta klājums
- Dzelzbetona pārseguma panelis
- Griestu apdare

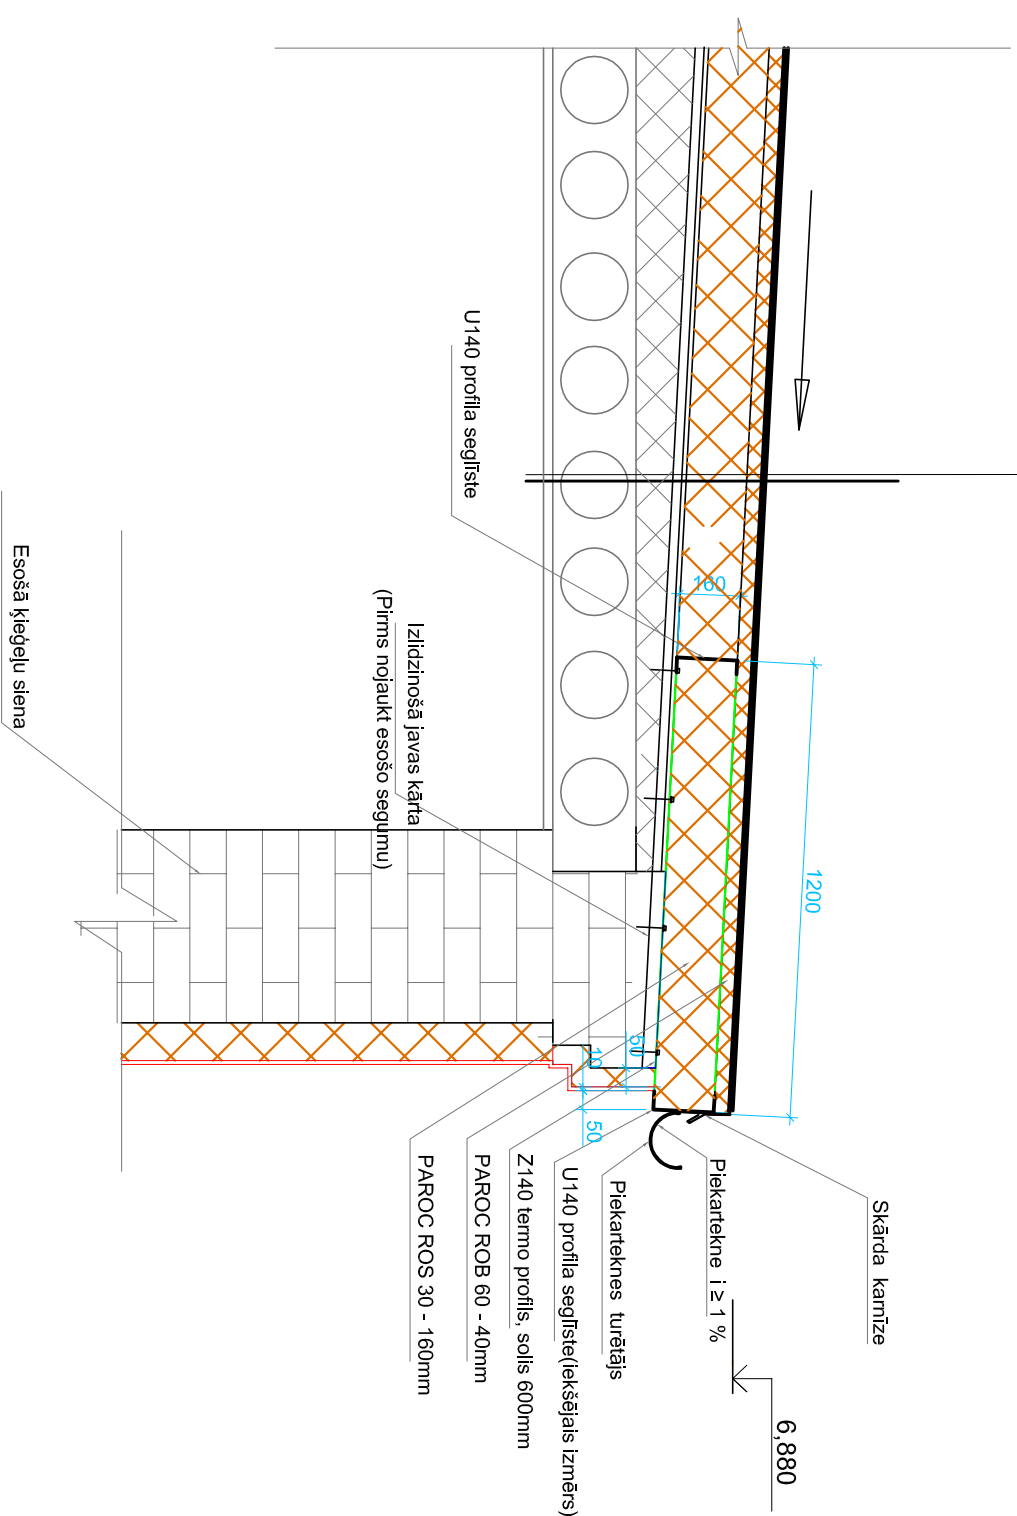

Amats	Uzvārds	Paraksts	Datums	Būvobjekta nosaukums	Istras vidusskolas sporta zāles rekonstrukcija „Skolaskalns,, Vecslabādā, Istras pagastā, Ludzas novadā.
				Lapas nosaukums	MEZGLS 2
Projekta vad.	A.Kuzmins			Pasūtījuma numurs	44 - P/11
Izstrād.	A. Lalzāne			Proj. stadija	TP
Att.Nr.				Marka	BK
				Lapa	7
				Mērogs	M 1:20
				Būvkom.reģ.Nr.2726-R	<b>RN</b> REZEKĻNES NAMIS