


# STĀVA PLĀNA FRAGMENTS AR SPĒKA TĪKLIEM M 1:100

U=400/230V

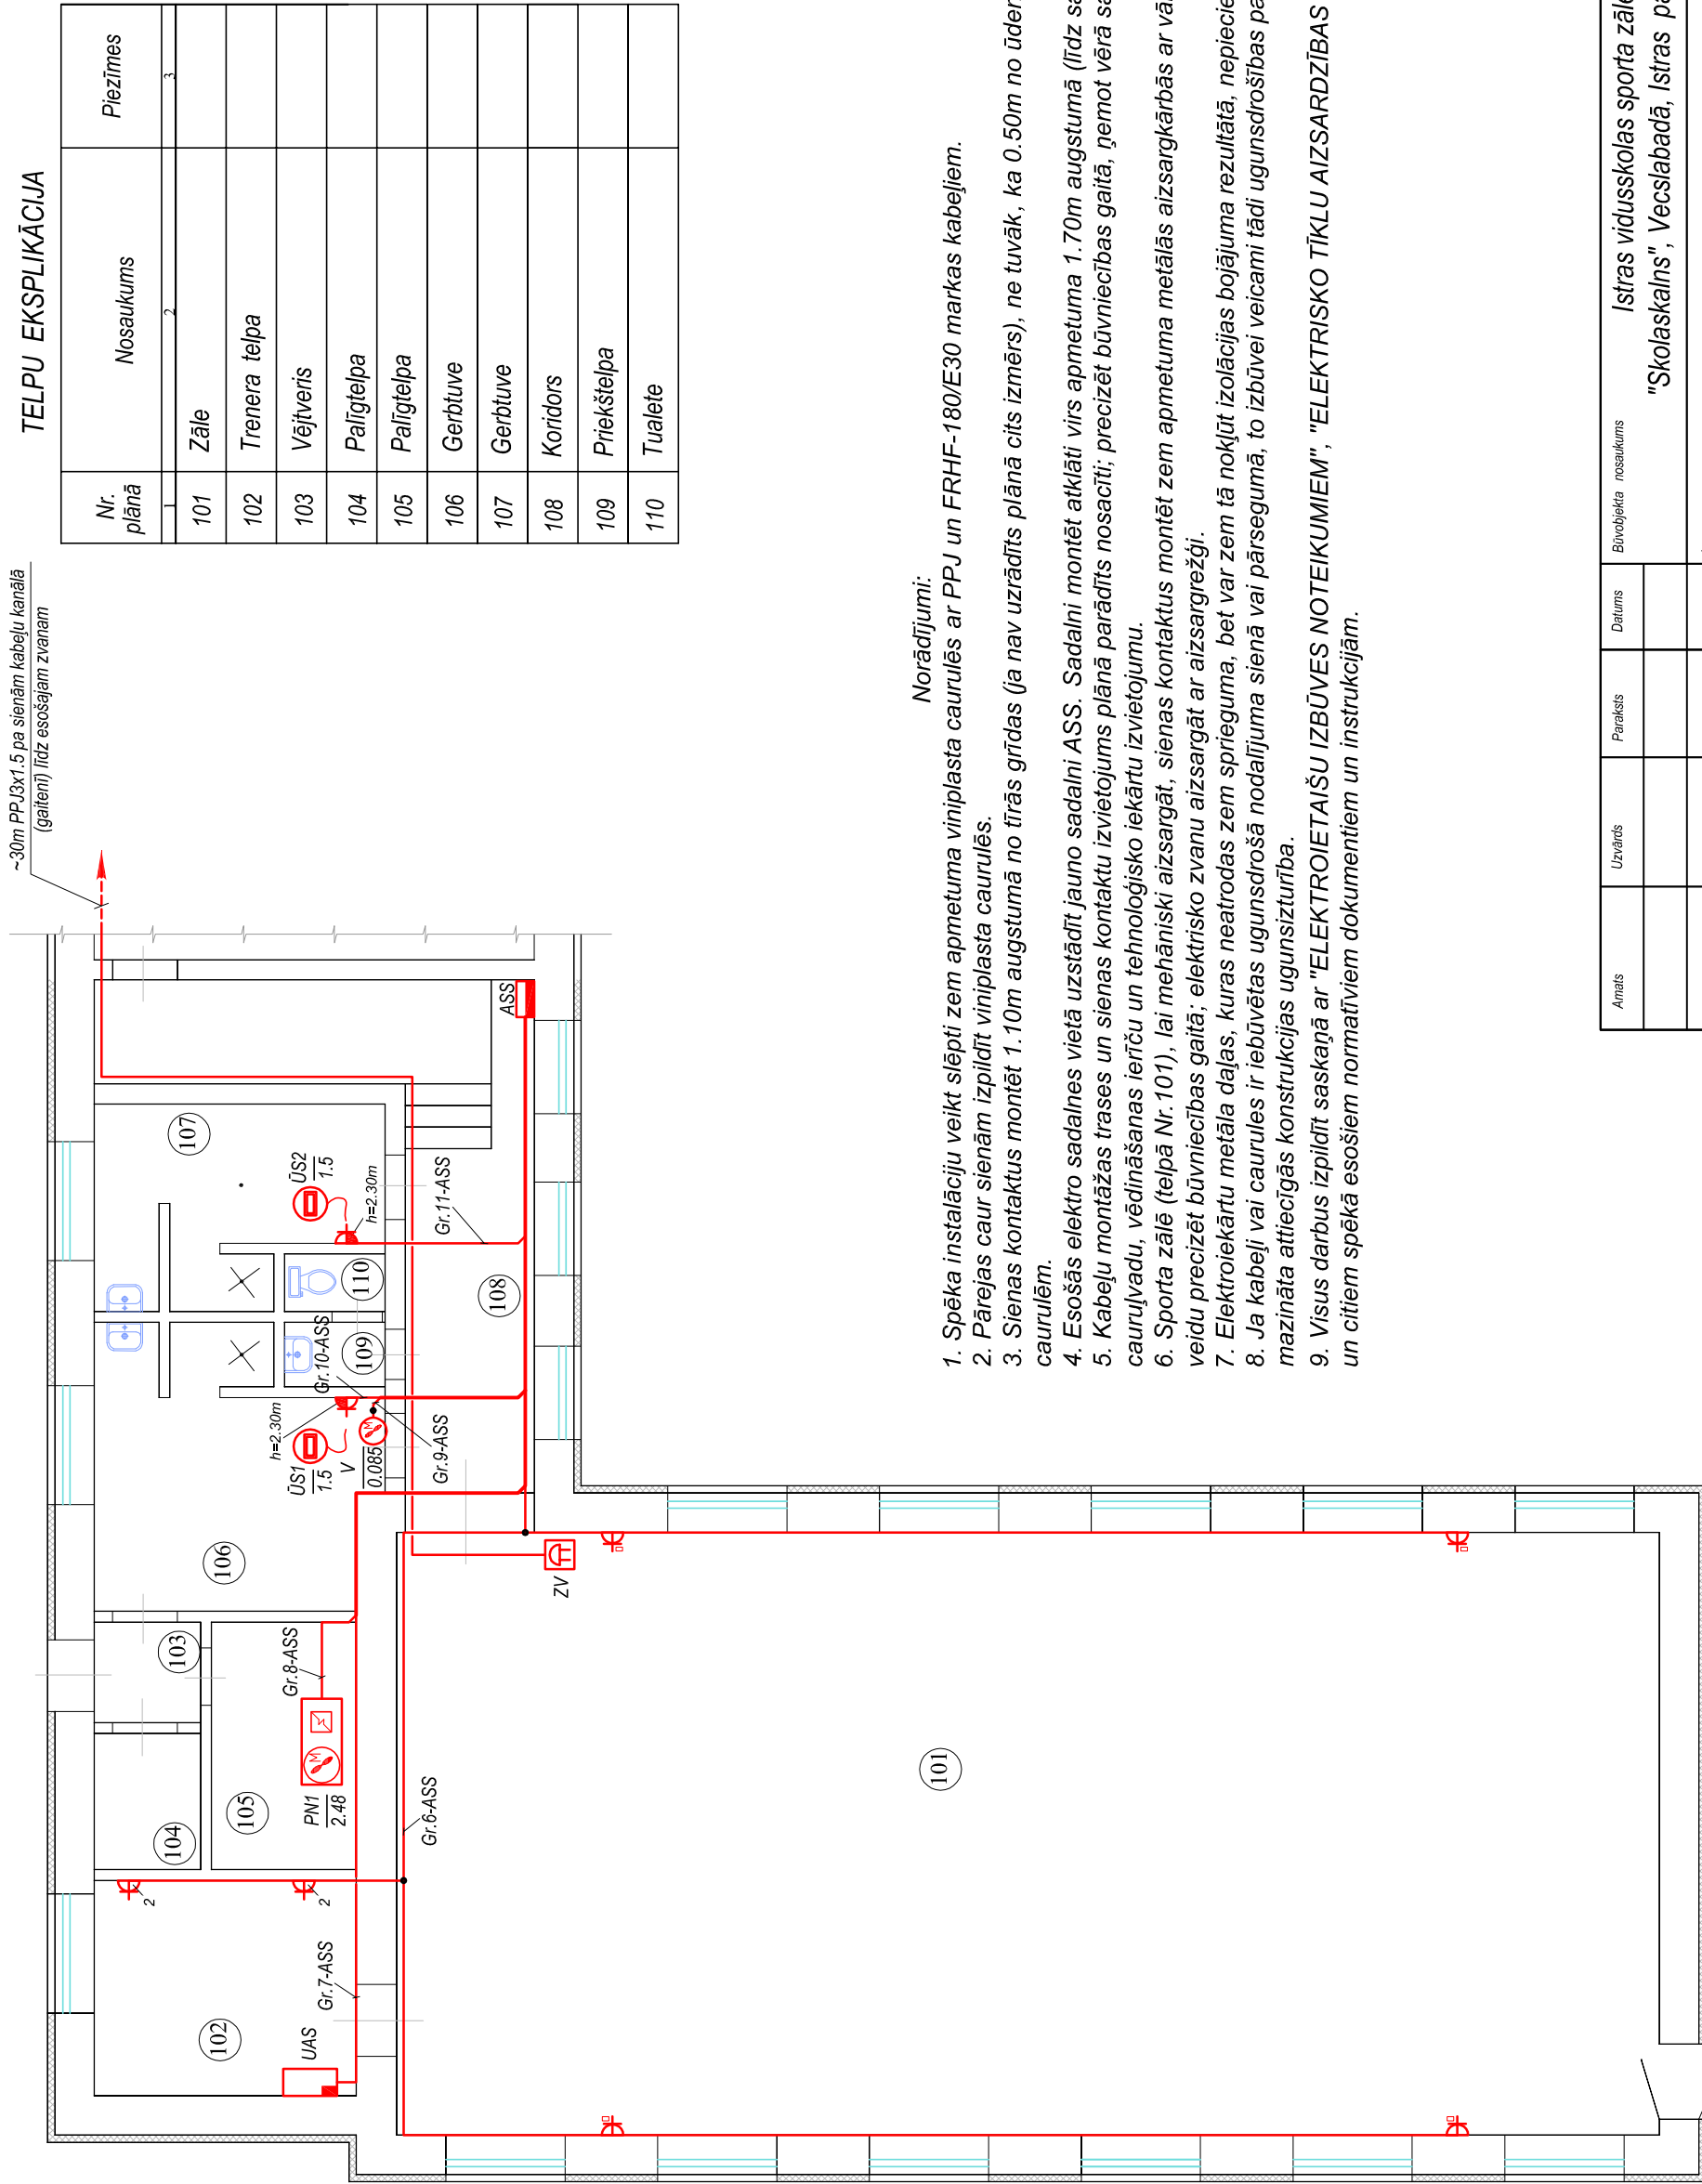

## TELPU EKSPLIKĀCIJA

Nr. plānā	Nosaukums	Piezīmes
101	Zāle	3
102	Trenera telpa	
103	Vējtveris	
104	Paļģtelpa	
105	Paļģtelpa	
106	Gerbtuve	
107	Gerbtuve	
108	Koridors	
109	Priekštelpa	
110	Tualete	

### Norādījumi:

- Spēka instalāciju veikt slēpti zem apmetuma viniplasta caurulēs ar PPJ un FRHF-180/E30 markas kabeļiem.
- Pārejas caur sienām izpildīt viniplasta caurulēs.
- Sienas kontaktus montēt 1.10m augstumā no tīrās grīdas (ja nav uzrādīts plānā cits izmērs), ne tuvāk, ka 0.50m no ūdensvada un apkures caurulēm.
- Esošās elektro sadalnes vietā uzstādīt jauno sadalni ASS. Sadalni montēt atklāti virs apmetuma 1.70m augstumā (līdz sadalnes augšdaļai).
- Kabeļu montāžas trases un sienas kontaktu izvietojums plānā parādīts nosacīti; precizēt būvniecības gaitā, ņemot vērā santehniko cauruļvadu, vēdināšanas ierīču un tehnoloģisko iekārtu izvietojumu.
- Sporta zālē (telpā Nr. 101), lai mehāniski aizsargāt, sienas kontaktus montēt zem apmetuma metālās aizsargkārbās ar vākiem; kārbu tipu un veidu precizēt būvniecības gaitā; elektrisko zvanu aizsargāt ar aizsargrežģi.
- Elektroiekārtu metāla daļas, kuras neatrodas zem sprieguma, bet var zem tā nokļūt izolācijas bojājuma rezultātā, nepieciešams sazēmēt.
- Ja kabeļi vai caurules ir iebūvētas ugunsdrošā nodalījuma sienā vai pārsegumā, to izbūvei veicami tādi ugunsdrošības pasākumi, lai netiktu mazināta attiecīgās konstrukcijas ugunsizturība.
- Visus darbus izpildīt saskaņā ar "ELEKTROIETAĪŠU IZBŪVES NOTEIKUMIEM", "ELEKTRISKO TĪKLU AIZSARDZĪBAS NOTEIKUMIEM" un citiem spēkā esošiem normatīviem dokumentiem un instrukcijām.

Amats	Uzvārds	Paraksts	Datums	Būvobjekta nosaukums	Istras vidusskolas sporta zāles rekonstrukcija "Skolaskalns", Vecslabada, Istras pagastā, Ludzas novadā.
Projekta vadītājs	A. Kuzmins		05.2011	Lapas nosaukums	
Izstrādāja	V. Komars	<i>[Signature]</i>	05.2011	Pasūtījuma numurs	44 - P/11
Atr.Nr.				Proj. stadija	TP
				Marka	EL
				Lapa	5
				Mērogs	1:100



Būvkom. reģ. Nr. 2726-R  
**RĒZEKNES**  
NAMS