


1. UN 2.STĀVU PLĀNU FRAGMENTI AR TELEKOMUNIKĀCIJAS TĪKLIEM
M 1:100


1.STĀVA PLĀNA FRAGMENTS

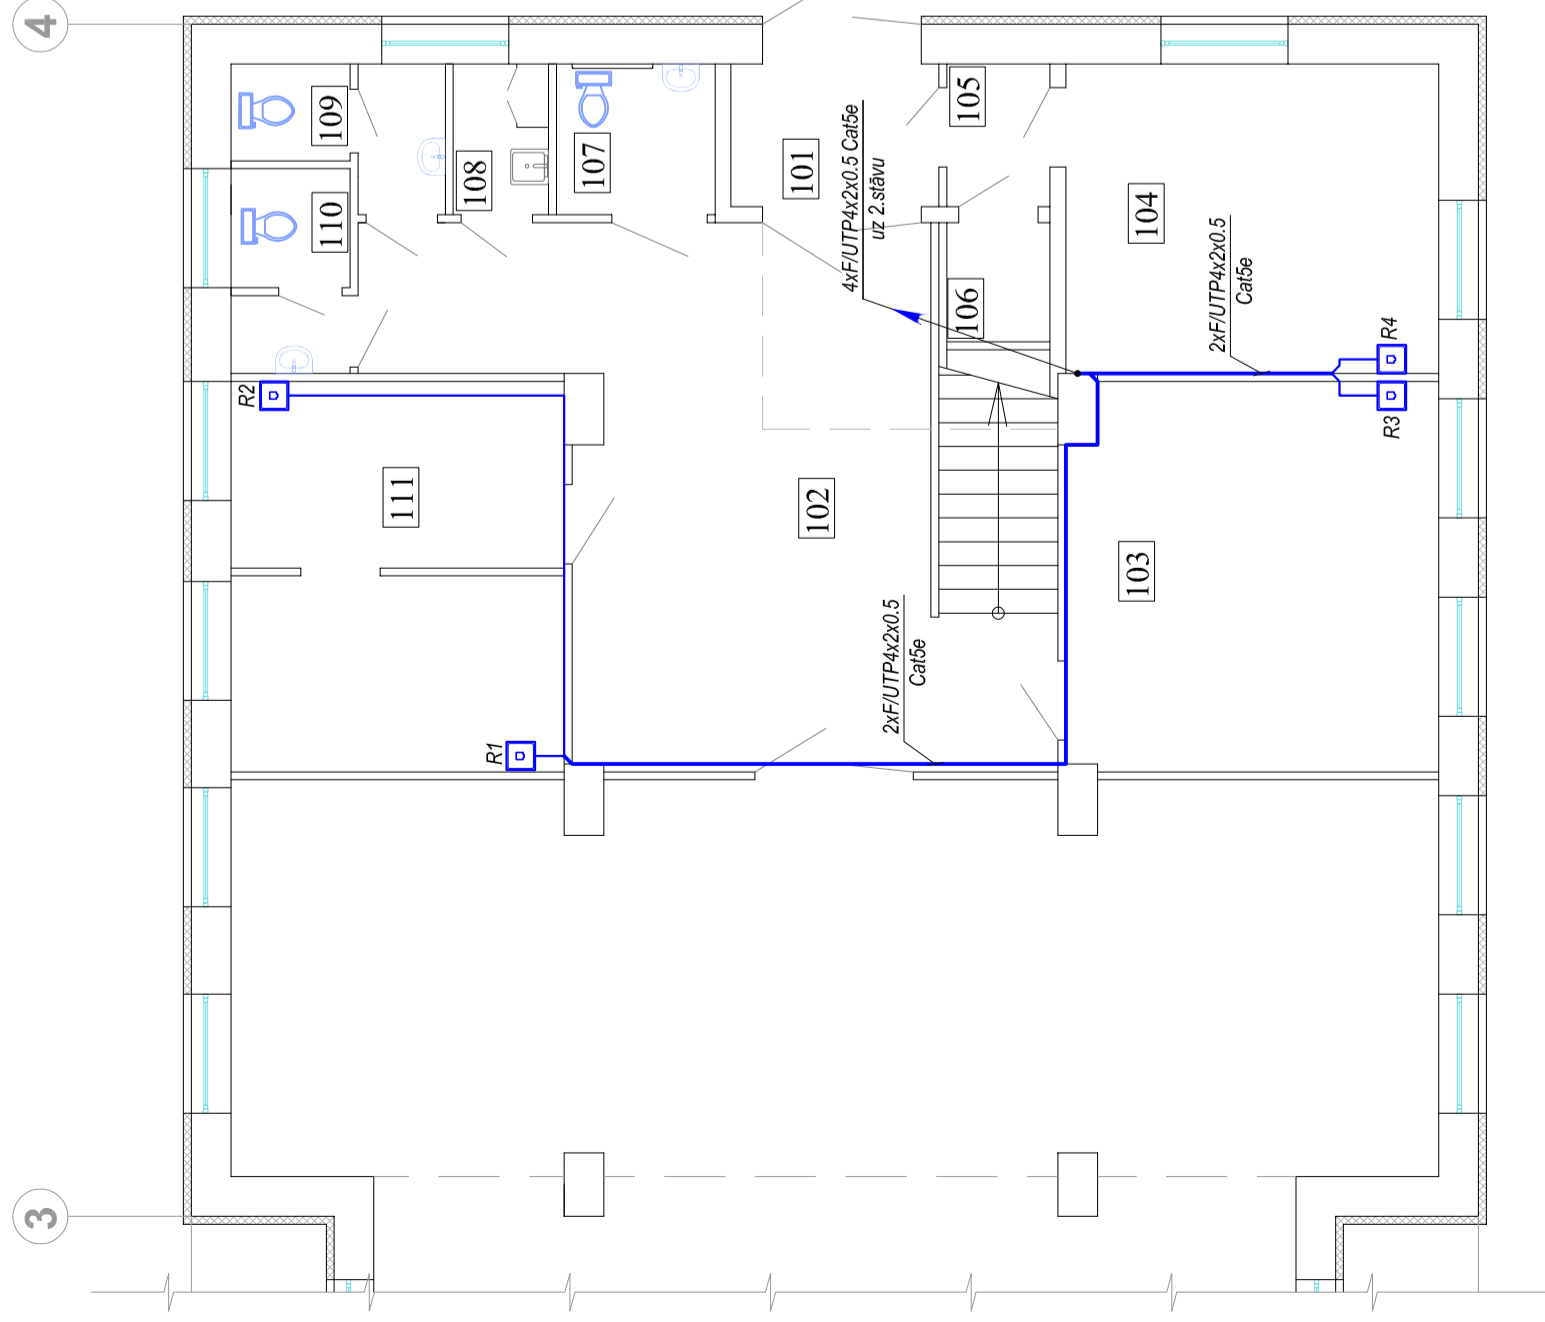

TELPU EKSPLIKĀCIJA

Nr. plānā	Nosaukums
101	Vējturis
102	Foajē
103	Bibliotēka
104	Kabinets
105	Priekštelpa
106	Palīgtelpa
107	Tuālets cilvēkiem ar fiziskiem traucējumiem
108	Uzkrāšanas inventāra glabāšanas telpa
109	WC
110	WC
111	Kabinets
112	Zāle ar skatuvi
113	Priekštelpa
114	Priekštelpa
115	Kāpu telpa
116	Koridors
117	Palīgtelpa
118	Palīgtelpa
119	Palīgtelpa
120	Palīgtelpa

2.STĀVA PLĀNA FRAGMENTS

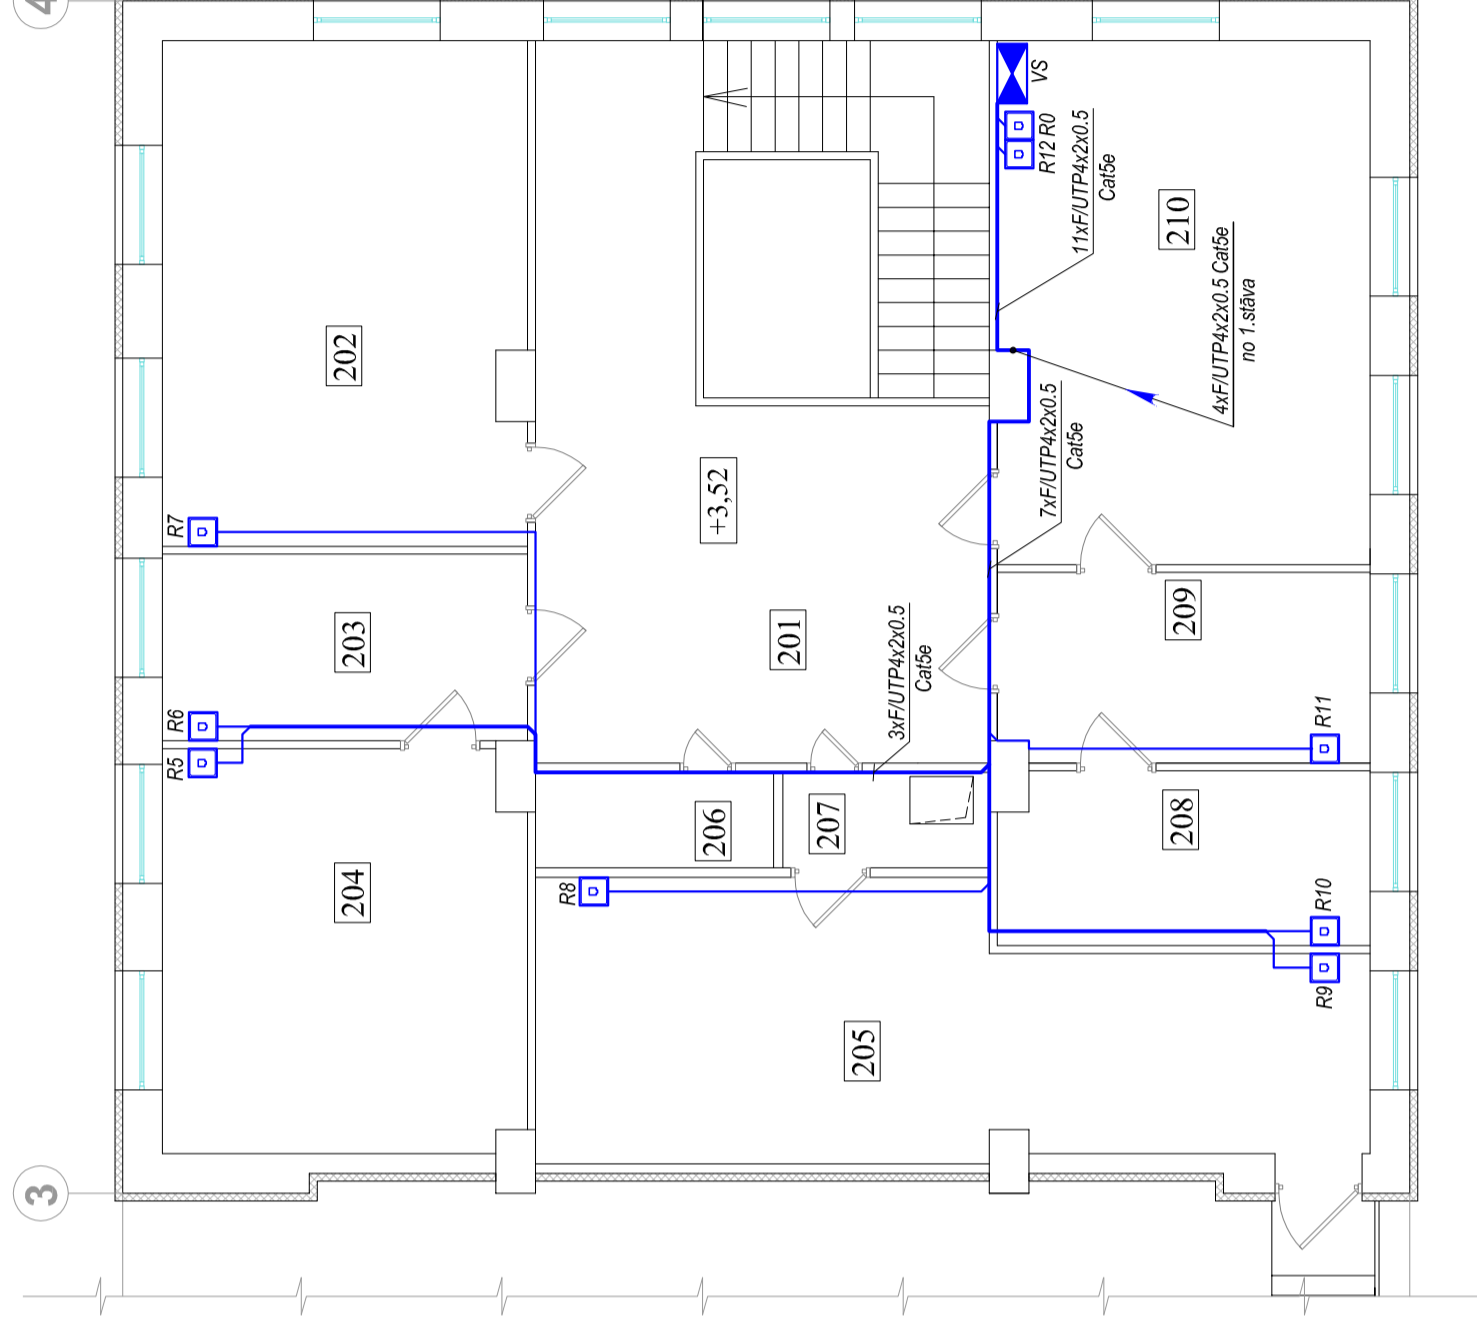

TELPU EKSPLIKĀCIJA

Nr. plānā	Nosaukums
201	Foajē
202	Kabinets
203	Kabinets
204	Bibliotēka
205	Konferencz zāle
206	Arhīvs
207	Priekštelpa
208	Kabinets
209	Kabinets
210	Kabinets

- Norādījumi:
1. Telekomunikācijas instalāciju veikt slēpti zem apmetuma, sienas karkasos un virs griestu konstrukcijām ar ekranētiem F/UTP4x2x0.5 Cat5e markas kabeliem.
 2. Pārejas caur sienām un stāvvadiem izpildīt viniplasta caurulēs.
 3. Krustojuma vietās ar spēka kabeliem telekomunikācijas kabelus ievilkot viniplasta caurulēs.
 4. Rozetes ar ligzdām RJ45 Cat5e montēt zem apmetuma blakus spēka kontakligzdām (h=0.30m).
 5. Kabelu montāžas trases, rozešu un skapja izveidojums plānā parādīts nosacīti; precizēt būvniecības gaitā.
 6. Ja kabeli vai caurules ir iebūvētas ugunsdrošā nodalījuma sienā vai pārsegumā, to izbūvei veicami tādi ugunsdrošības pasākumi, lai netiktu mazināta attiecīgās konstrukcijas ugunsizturība.
 7. Visus darbus izpildīt saskaņā ar spēkā esošiem normatīviem dokumentiem un instrukcijām.

Amats	Uzvārsts	Pāraksts	Datums	Būvobjekta nosaukums	Tautas nams "Pagastmāja Vecslabada" Istras pagasts, Ludzas novads, Vecslabada.
Projekta vadītājs	A. Kuzmins	<i>[Signature]</i>	05.2011	Lapas nosaukums	1. UN 2.STĀVU PLĀNU FRAGMENTI AR TELEKOMUNIKĀCIJAS TĪKLIEM
Izstrādātāja	V. Korns		05.2011	Projekta numurs	48 - P11
Am./Nr.				Proj. stadija	TP
				Lapa	16
				Mērogs	1:100