


BĒNIŅU PLĀNS AR ELEKTROAPGAISMES TĪKLIEM
M 1:100

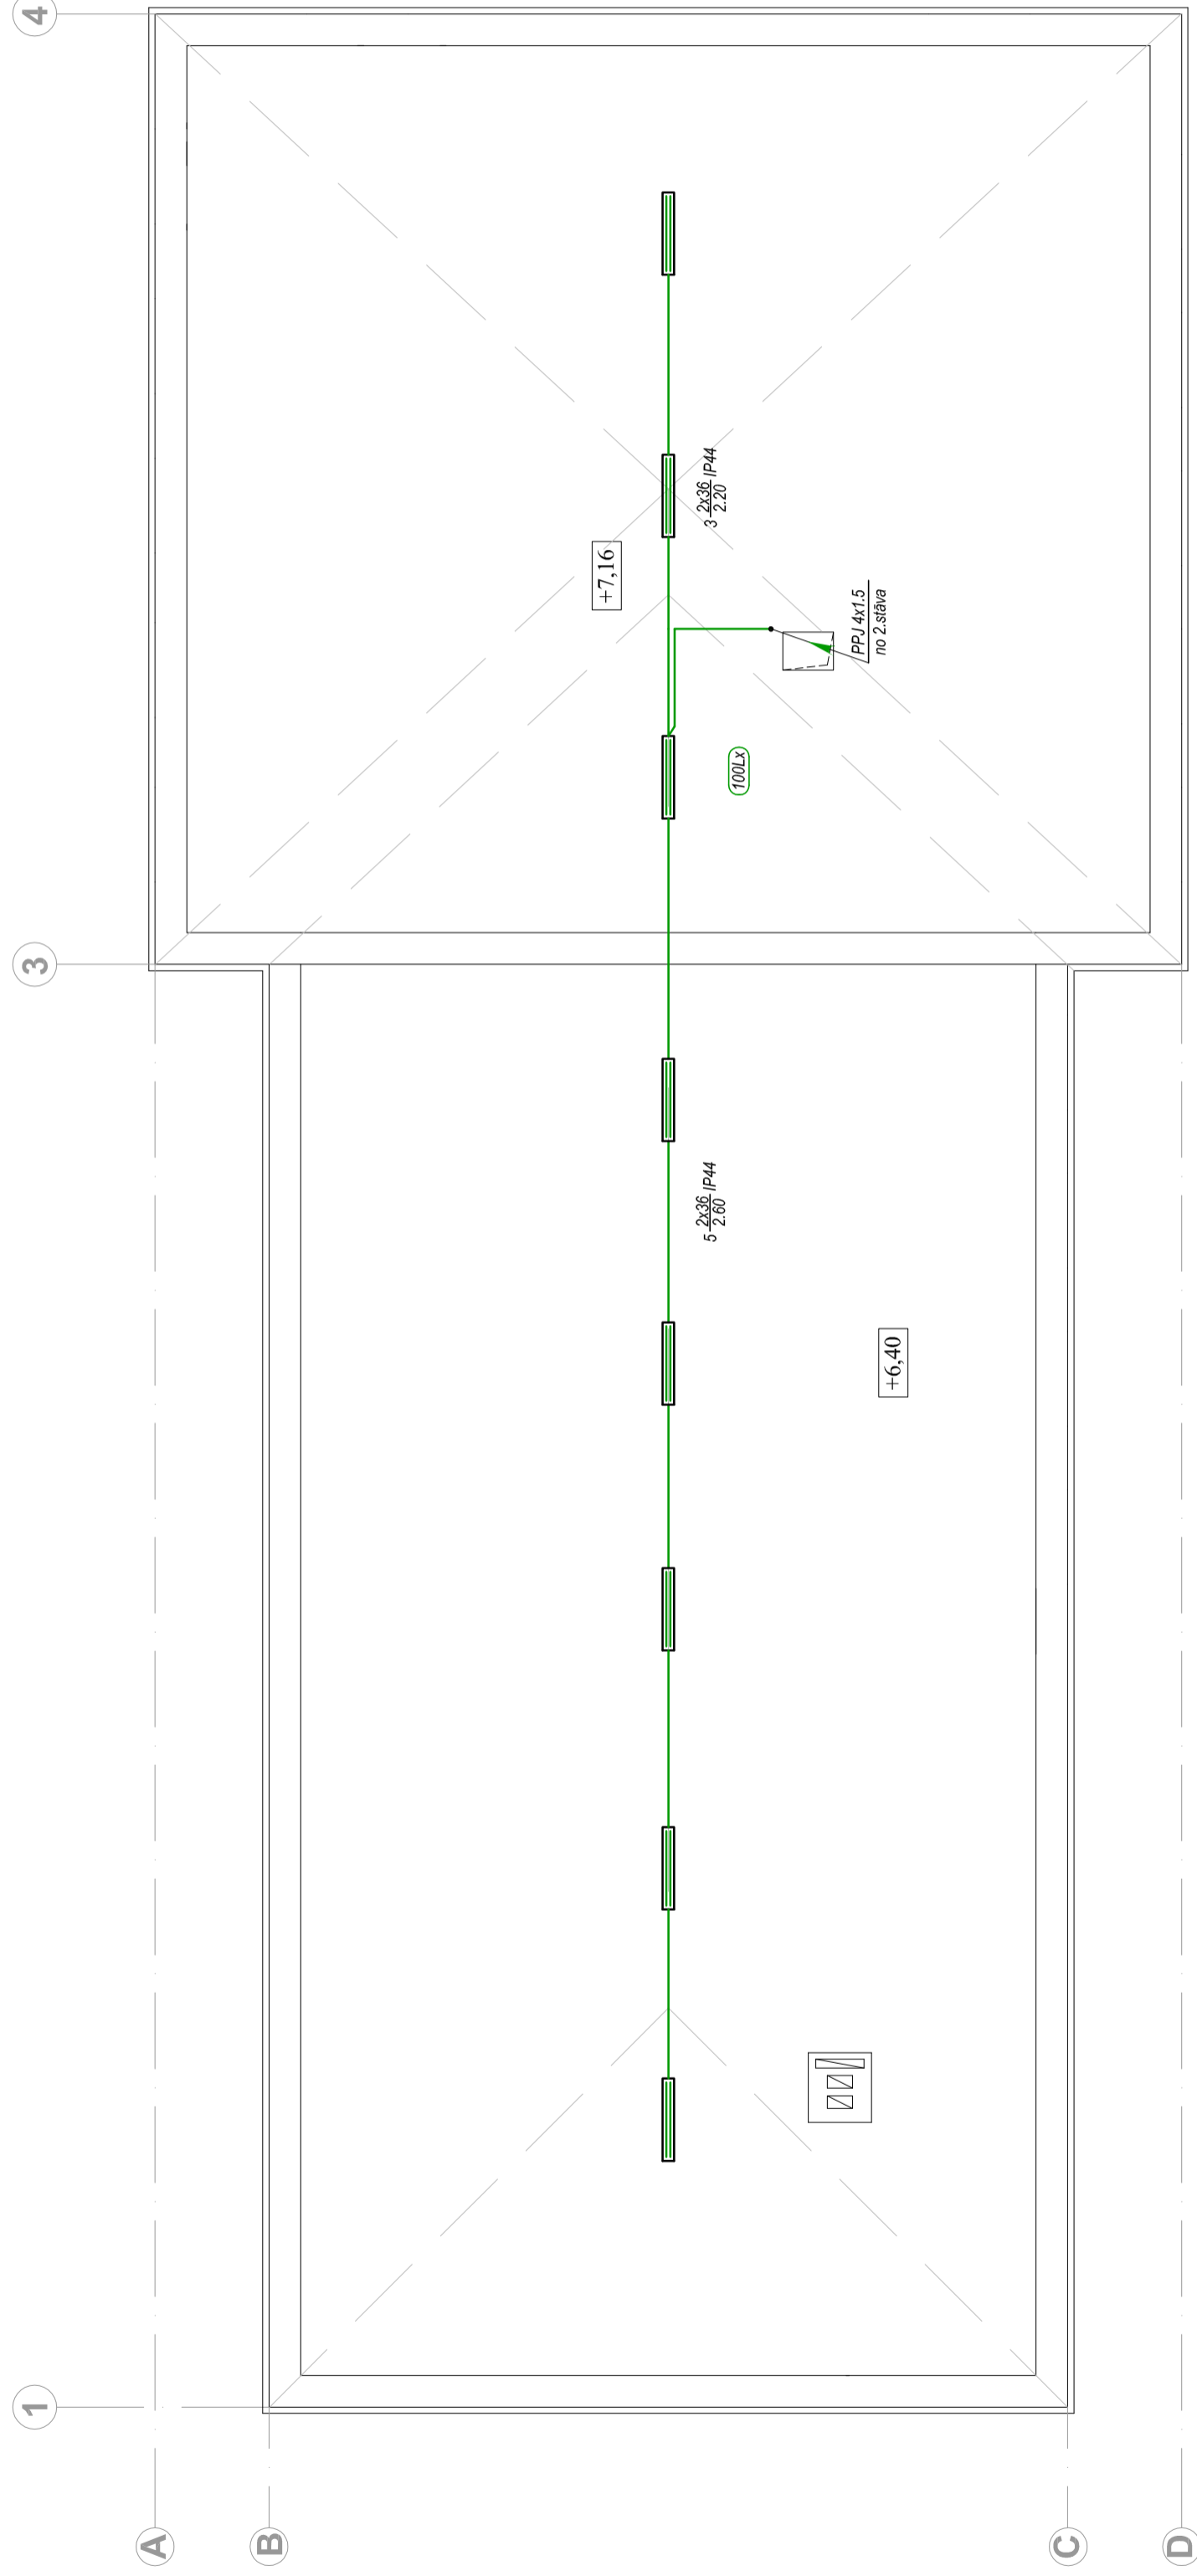

Norādījumi:

1. Elektroapgaismes instalāciju veikt atklāti pa sienām un jumta konstrukcijām vniplasta caurulēs ar PPJ markas kabeliem.
2. Apgaismes kabeliem jābūt ar atsevišķo zemējuma dzīslu; apgaismes ķermeņu metāla korpusus pievienot pie sadalnes zemējuma spailēs.
3. Pārējās caur sienām un stāvvadus izplīdīt vniplasta caurulēs.
4. Apgaismes armatūras izvēlētas atbilstoši LVS EN 12464-1 normu prasībām un tās atbilst katras konkrētas telpas apgaismojuma, elektroinstalācijas un ugunsbīstamības prasībām.
5. Kabeļu montāžas trases un apgaismes ķermeņu izvietojums plānā parādīts nosacīti; precizēt būvniecības gaitā, ņemot vērā jumta konstrukciju izvietojumu.
6. Elektroiekārtu metāla daļas, kuras neatrodas zem sprieguma, bet var zem tā nokļūt izolācijas bojājuma rezultātā, nepieciešams sazemēt.
7. Ja kabeļi vai caurules ir iebūvētas ugunsdrošā nodalījuma sienā vai pārsegumā, to izbūvei veicami tādi ugunsdrošības pasākumi, lai netiktu mazināta attiecīgās konstrukcijas ugunsizturība.
8. Visus darbus izpildīt saskaņā ar "ELEKTROIETAISU IZBŪVES NOTEIKUMIEM", "ELEKTRISKO TĪKLU AIZSARDZĪBAS NOTEIKUMIEM" un citiem spēkā esošiem normatīviem dokumentiem un instrukcijām.

Amats	Urviņš	Projekts	Datums	Būvdokļa nosaukums	Tautas nams "Pagastmāja Vecslabada" Istras pagasts, Ludzas novads, Vecslabada.
Projekta veidnājs	A. Kuzmins		05.2011	Lapas nosaukums	BĒNIŅU PLĀNS AR ELEKTROAPGAISMES TĪKLIEM
Izstrādāja	V. Komsars		05.2011	Projekta numurs	48 - P/11
Atb.Nr.				Proj. sadalģe	TP
				Lapa	11
				Mēroga	1:100



Būvkom. reģ. Nr. 2726-R