


# APRĒĶINA SHĒMA (2.TURPINĀJUMS)

U=400/230V

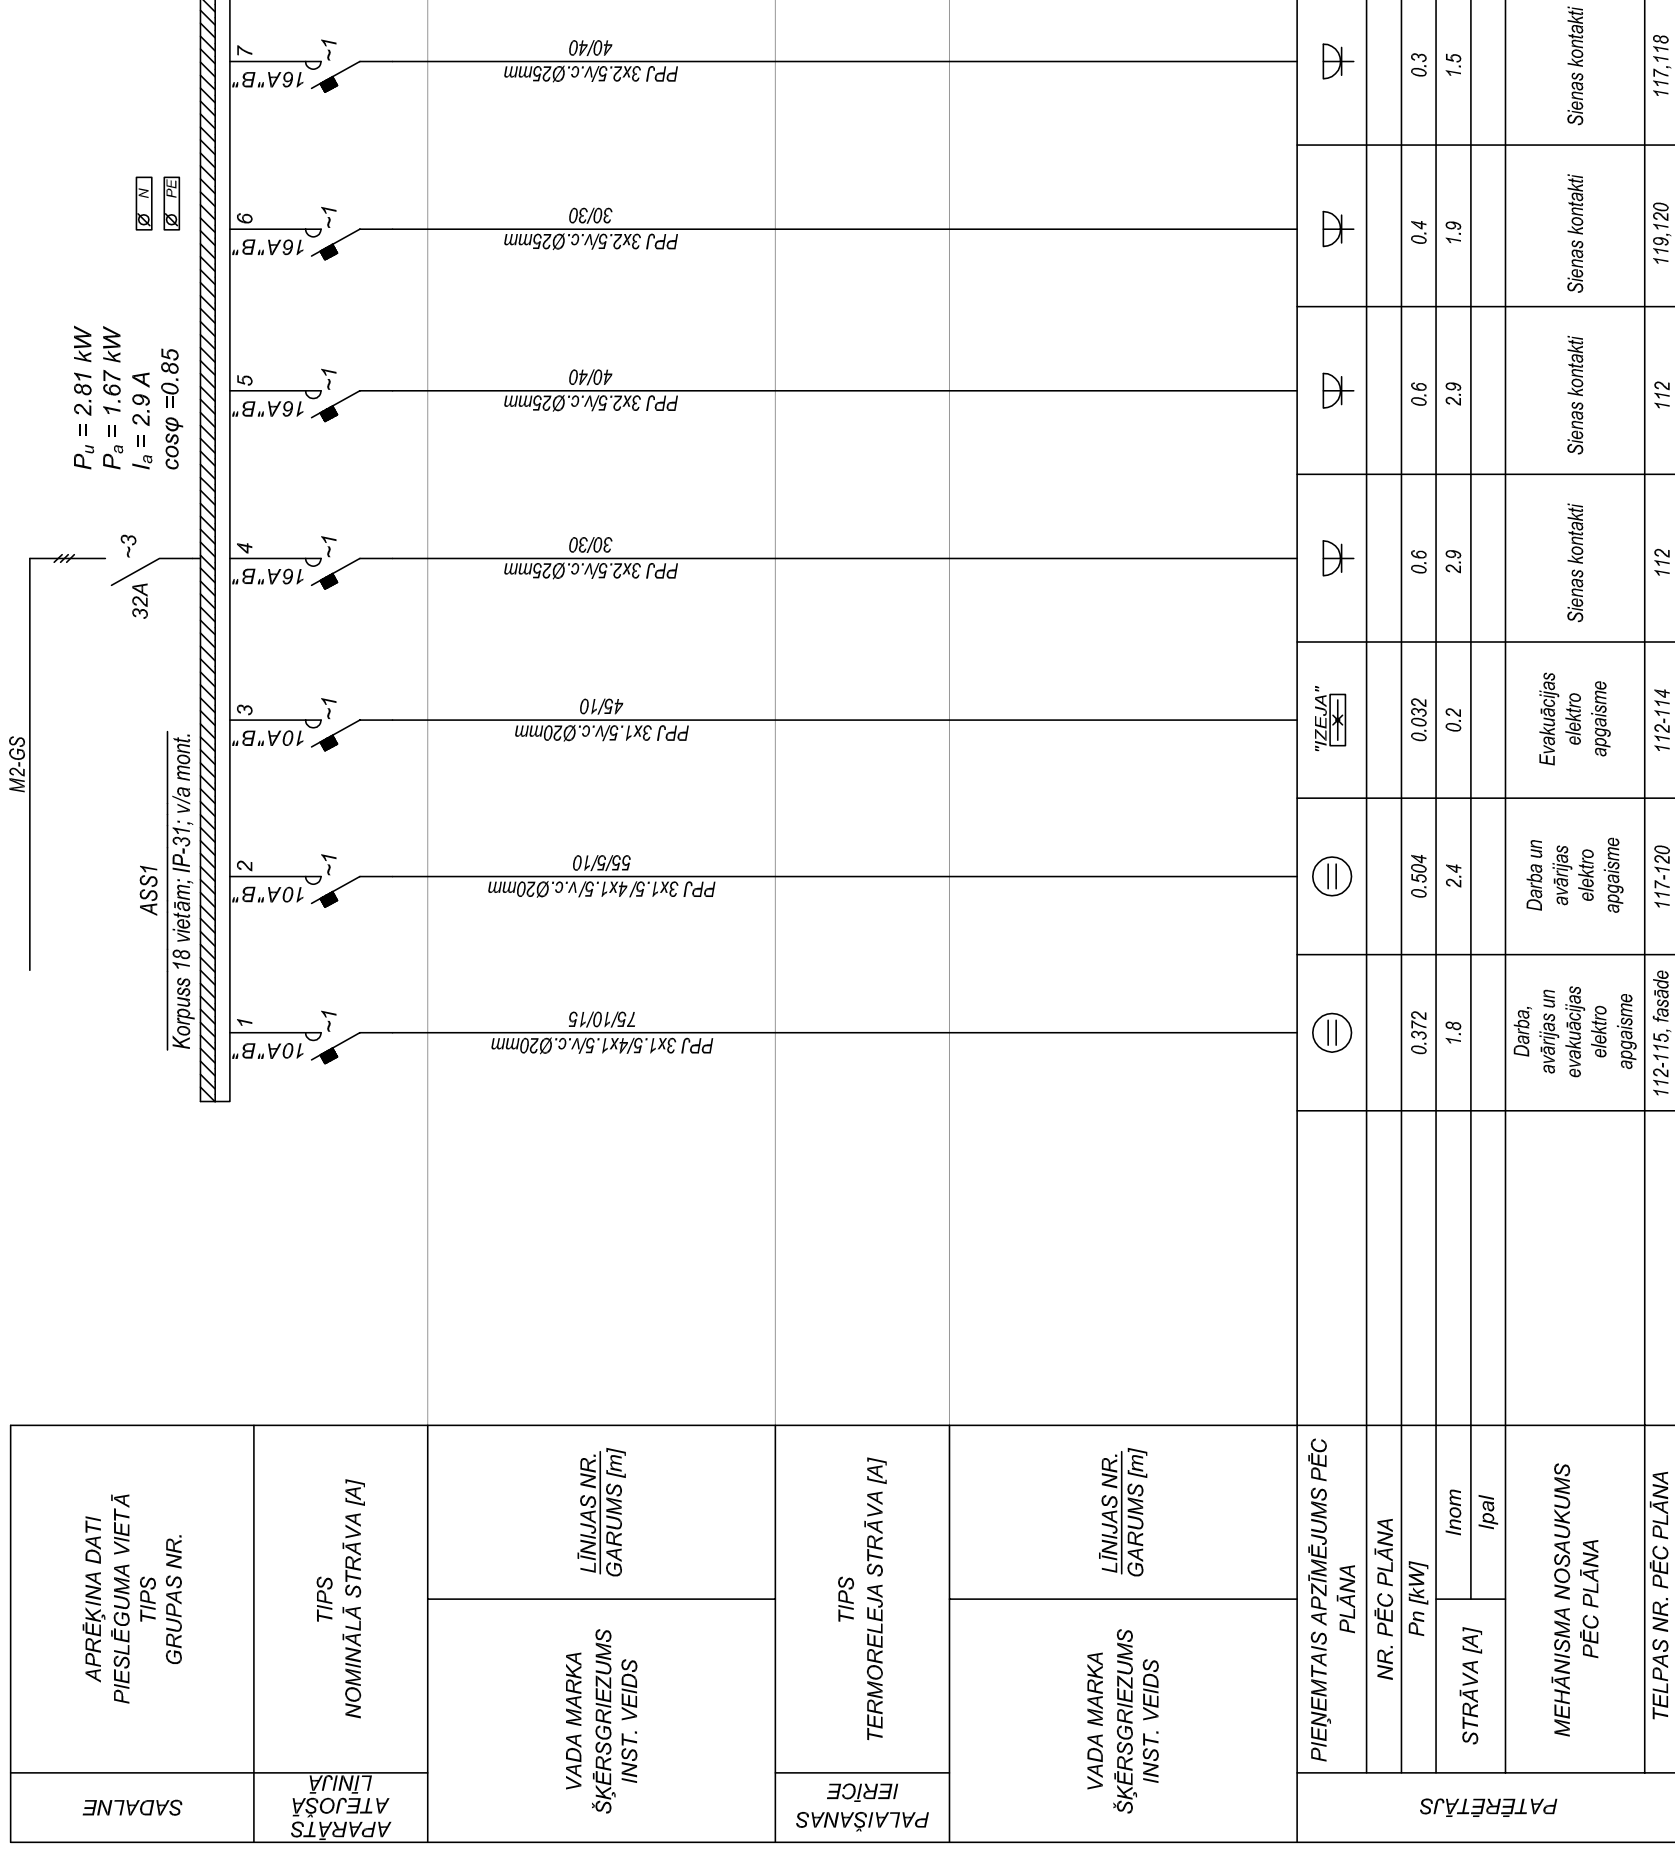

SADALNE	APRĒĶINA DATI PIESLĒGUMA VIETĀ TIPS GRUPAS NR.	
	APARĀTS ATEĶOŠĀ LĪNIJA	TIPS NOMINĀLĀ STRĀVA [A]
PALAIŠANAS IERĪCE	VADA MARKA ŠĶĒRSGRIEZUMS INST. VEIDS	LĪNIJAS NR. GARUMS [m]
	TIPS TERMORELEJĀ STRĀVA [A]	
PATĒRĒTĀJS	VADA MARKA ŠĶĒRSGRIEZUMS INST. VEIDS	LĪNIJAS NR. GARUMS [m]
	PIENEMTAIS APZĪMĒJUMS PĒC PLĀNA	
	NR. PĒC PLĀNA	
	STRĀVA [A]	$P_n$ [kW] $I_{nom}$ $I_{pal}$
MEHĀNISMA NOSAUKUMS PĒC PLĀNA		
TELPAS NR. PĒC PLĀNA		

Annals	Luzvards	Paraksts	Datums	Būvobjekta nosaukums
				Tautas nams "Pagastmāja Vecslabada" Istras pagasts, Ludzas novads, Vecslabada.
Projekta vadītājs	A. Kuzmins		05.2011	Lapas nosaukums
Izstrādāja	V. Komars		05.2011	APRĒĶINA SHĒMA (2.TURPINĀJUMS)
Atn.Nr.				
			48 - P/11	
			TP	
			Marka	
			EL	
			Lapa	5
			Mērogs	



Būvkom.reģ.Nr.2726-R  
**RĒZEKNES**  
NAMS