


APRĒĶINA SHĒMA (NOBEIGUMS)

U=400/230V

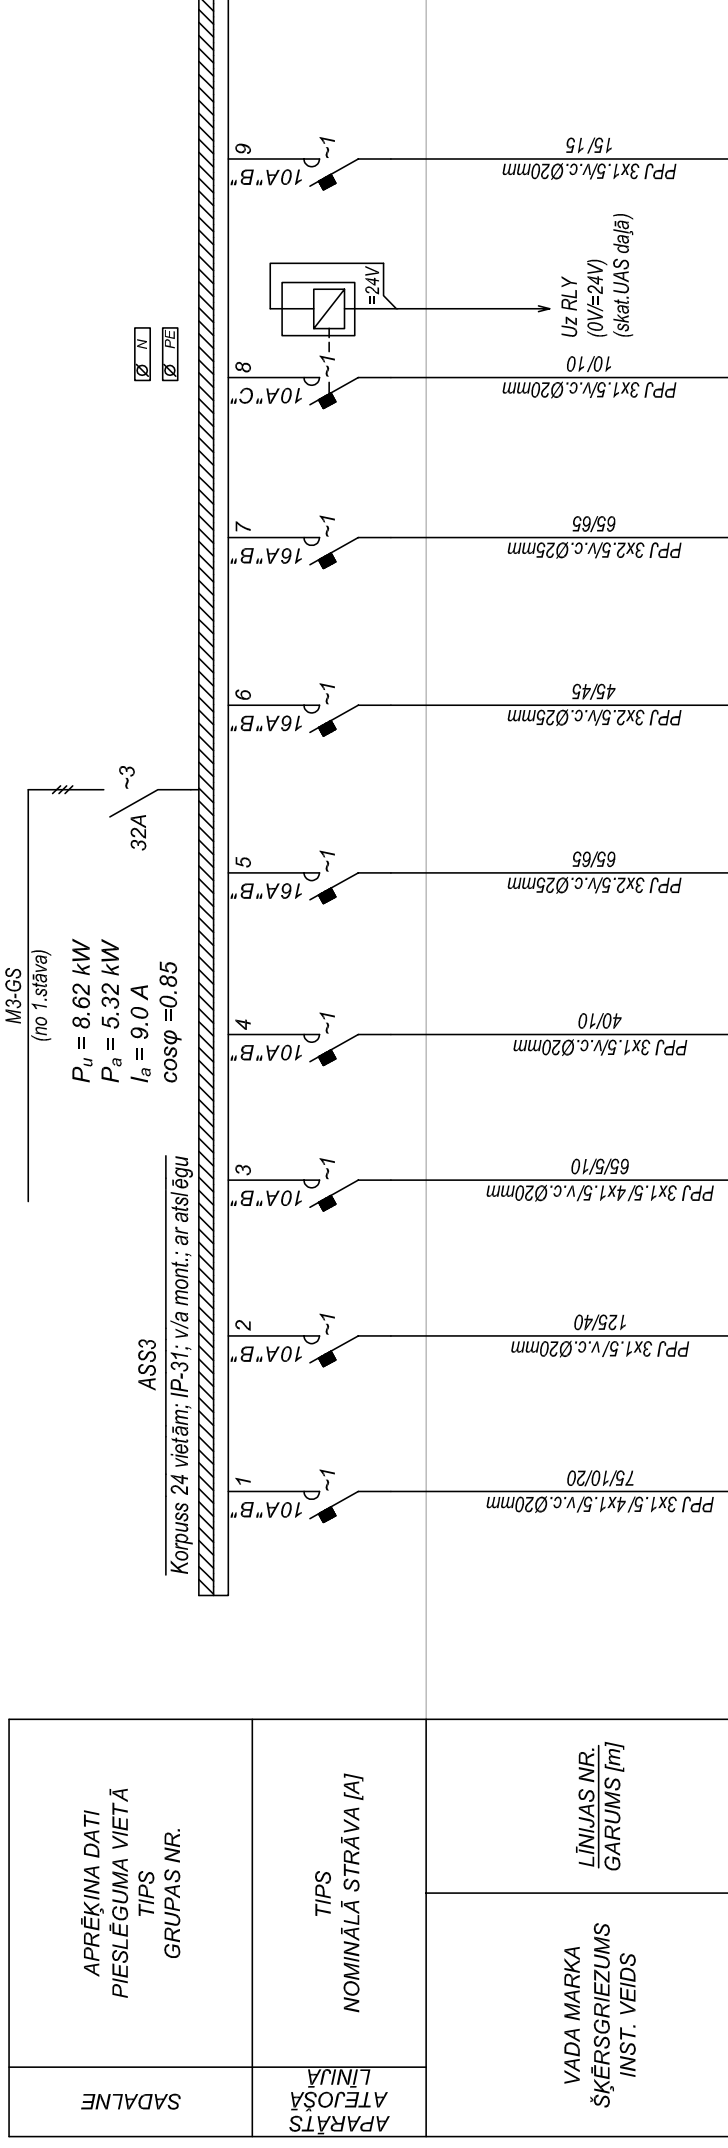

SADALNE	APRĒĶINA DATI PIESLĒGUMA VIETĀ TIPS GRUPAS NR.		LĪNIJAS NR. GARUMS [m]	TIPS TERMORELEJĀ STRĀVA [A]	LĪNIJAS NR. GARUMS [m]	PATĒRĒTĀJS			Būvobjekta nosaukums	Datums	Paraksts	Uzvārds	Amats		
	APARĀTS ATEĶOŠĀ LĪNIJĀ	TIPS NOMINĀLĀ STRĀVA [A]				VADA MARKA ŠĶĒRSGRIEZUMS INST. VEIDS	PIEŅEMTAIS APZĪMĒJUMS PĒC PLĀNA	NR. PĒC PLĀNA						Pn [kW]	Inom

Norādījumi:
 1. Objekta ventilācijas atslēgšanu ugunsgrēka gadījumā skatīt UAS daļā. Pieslēgumu ugunsdrošie kabeli iekļauti UAS daļas specifikācijā.
 2. Visus darbus izpildīt saskaņā ar "ELEKTROIETAĪŠU IZBŪVES NOTEIKUMIEM", "ELEKTRISKO TĪKĻU AIZSARDZĪBAS NOTEIKUMIEM" un citiem normatīviem dokumentiem.

	Tautas nams "Pagastmāja Vecslabada" Istras pagasts, Ludzas novads, Vecslabada.	Būvobjekta nosaukums	Datums	Paraksts	Uzvārds	Amats
	APRĒĶINA SHĒMA (NOBEIGUMS)	Lapas nosaukums	05.2011		A. Kuzmins	Projekta veidotājs
	48 - P/11	Pasūtījuma numurs	05.2011		V. Komars	Izstrādāja
	TP	Proj. stadija				Am.Nr.
	EL	Marka				
	7	Lapa				
	Mērogs					



Būvkom.reģ.Nr.2726-R