


1. STĀVA PLĀNS AR TRAUKSMES IZZIŅOŠANAS UN VADĪBAS SISTĒMU TĪKLIEM M 1:100

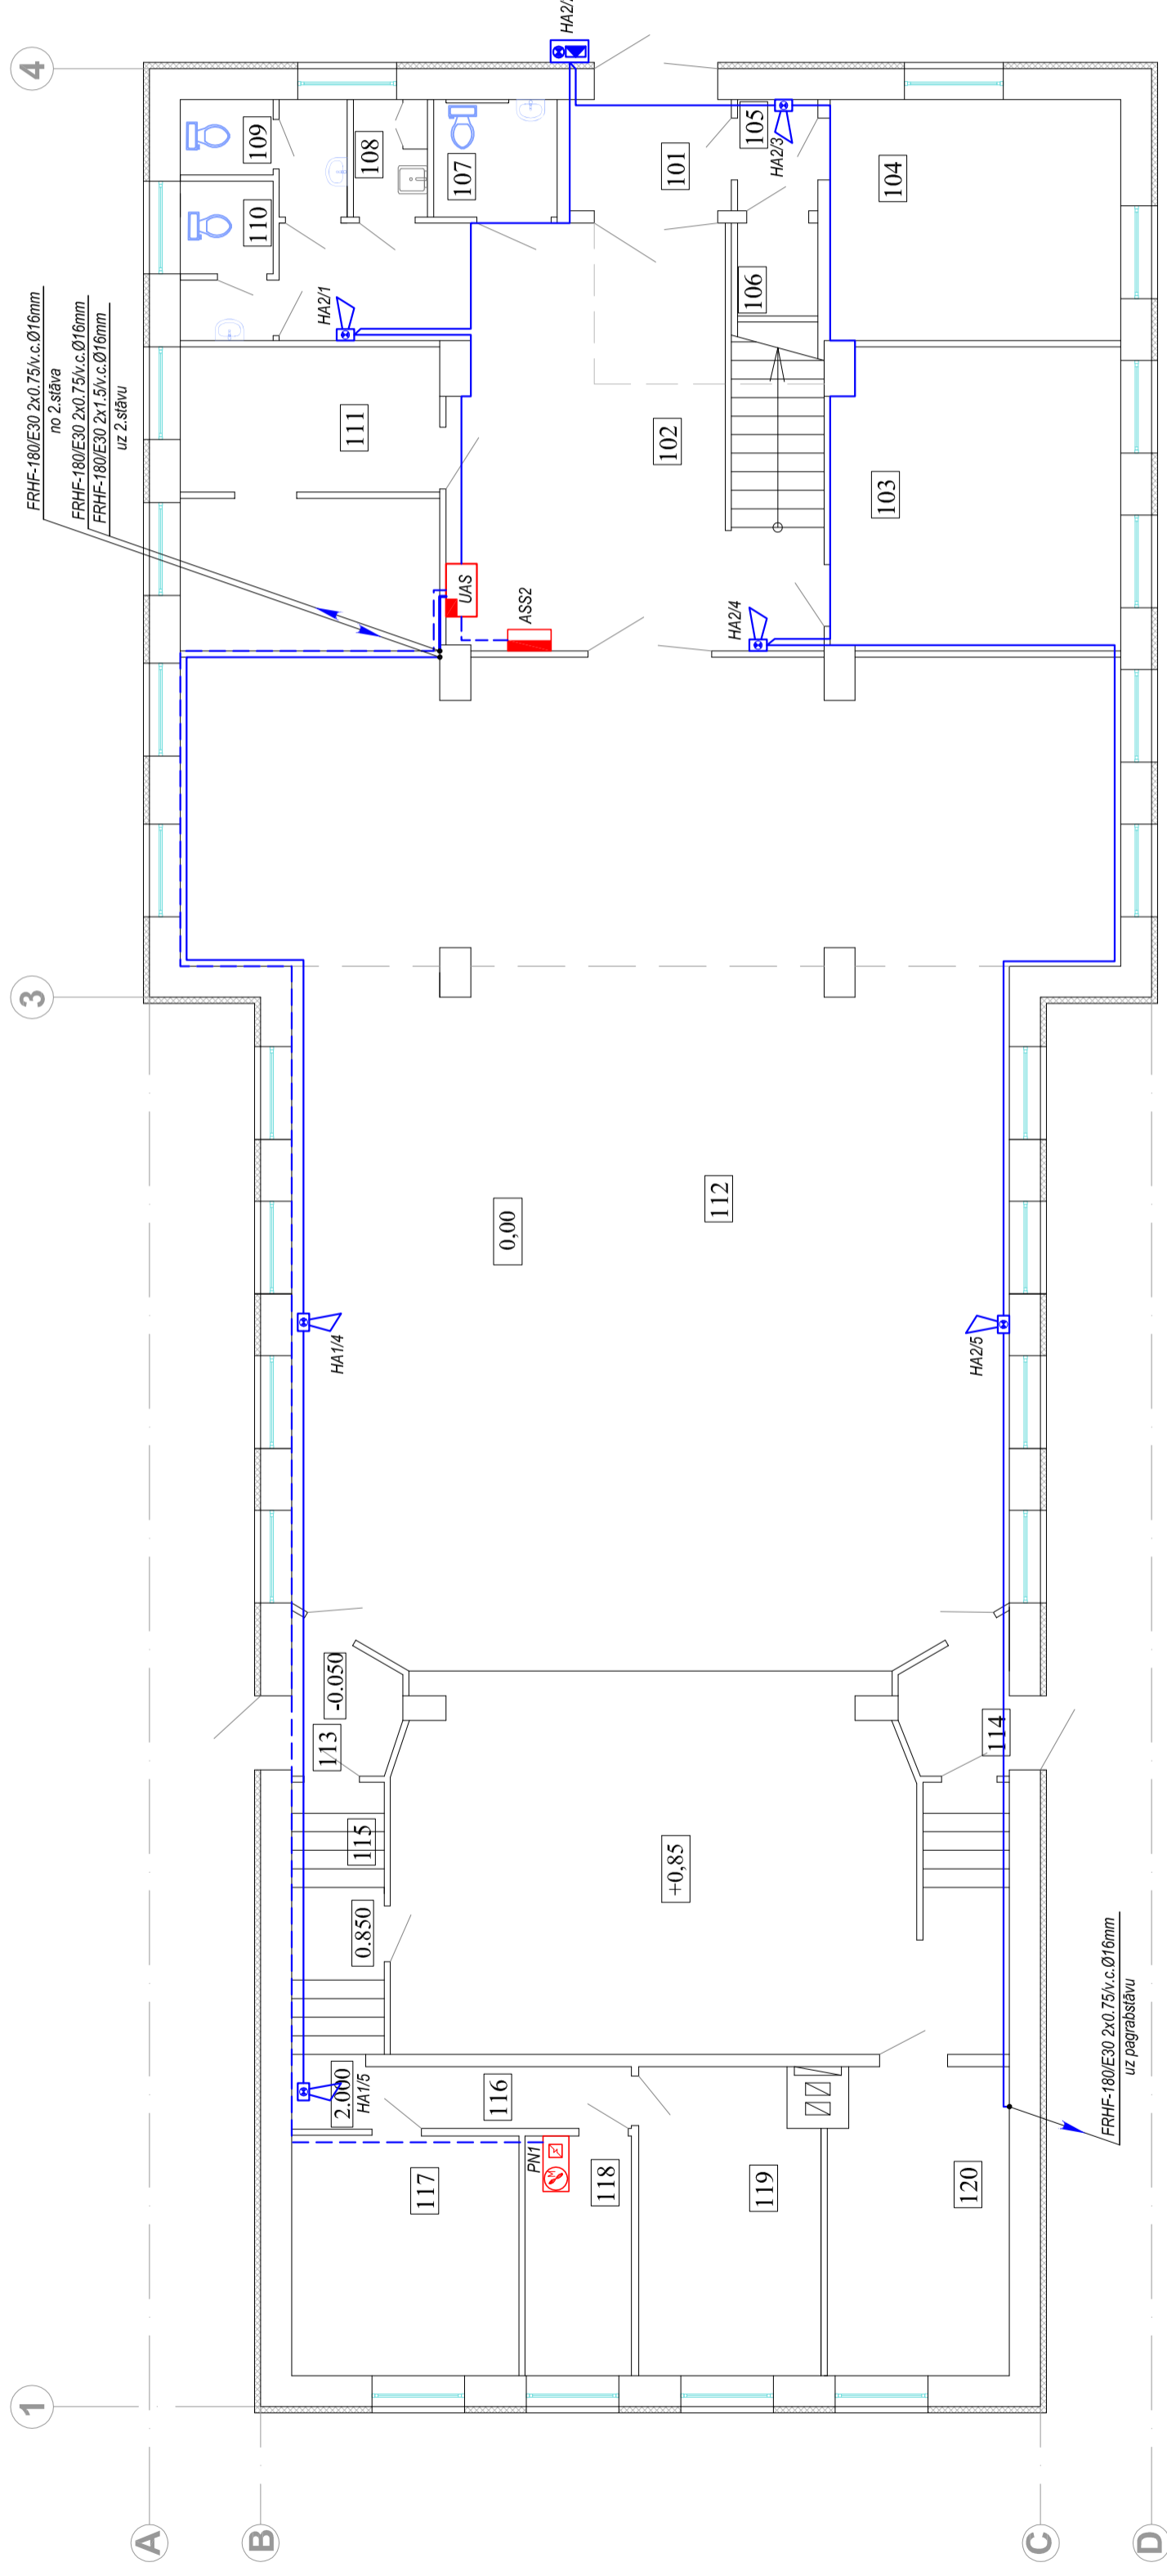

TELPU EKSPLIKĀCIJA

Nr. plānā	Nosaukums	Piezīmes
101	Vējtveris	3
102	Foajē	
103	Bibliotēka	
104	Kabinets	
105	Priekšstelpa	
106	Paigiteļa	
107	Tuālete cilvēkiem ar fiziskiem traucējumiem	
108	Uzkopšanas inventāra glabāšanas telpa	
109	WC	
110	WC	
111	Kabinets	
112	Zāle ar skatuvi	
113	Priekšstelpa	
114	Priekšstelpa	
115	Kāpņu telpa	
116	Koridors	
117	Paigiteļa	
118	Paigiteļa	
119	Paigiteļa	
120	Paigiteļa	

- Norādījumi:
1. Trauksmes izziņošanas un vadības sistēmu instalāciju veikt slēpti zem apmetuma, sienas karkasos un viers griestu konstrukcijām ar ugunsdrošiem FRHF-180/E30 markas kabeliem.
 2. Krustojuma vietās ar spēka kabeliem signalizācijas kabelus ievilkst viniplasta caurulēs Ø 16mm.
 3. Pārējas caur sienām un stāvvadus izpildīt viniplasta caurulēs.
 4. Trauksmes skaņas ierīces stiprināt uz sienu ne zemāk par 2.40m no grīdas līmeņa, uz fasādes montēt ne zemāk par 2.50m.
 5. Kabelu montāžas trases un skaņas ierīču izvietojums plānā parādīts nosacīt; precīzēt būvniecības gaitā.
 6. Pēc trauksmes izziņošanas sistēmas montāžas pārbaudīt skaņas līmeņa atbilstību LVS CEN/TS 54-14 un LVS EN60849 prasībām: minimālais līmenis telpās - 65dB, maksimālais līmenis - 120dB. Neatbilstības gadījumā uzstādīt papildus trauksmes skaņas ierīces vai uzstādīt ierīces ar lielāku jaudu.
 7. Ar zilo svītrainu līniju iezīmēti vadības tīkla elementi (vēdināšanas sistēmas atslēgšana ugunsgrēka gadījumā).
 8. Ja kabeli vai caurules ir iebūvētas ugunsdrošā nodalījuma sienā vai pārsegumā, to izbūvei veicami tādi ugunsdrošības pasākumi, lai netiktu mazināta attiecīgās konstrukcijas ugunsizturība.
 9. Visus darbus izpildīt saskaņā ar spēkā esošiem normatīviem dokumentiem un instrukcijām.

Autors	Izstrādātājs	Projekta vadītājs	Izstrādāja	Atb.Nr.	Projekta numurs	Proj. datums	TP	Lapa	Mērogs
		A. Kuzmins	V. Komars		48 - P/11	05.2011	UAS	10	1:100

Svinīgākie nosaukums: Tautas nams "Pagastmāja Vecslabada"
 Istras pagasts, Lūzdas novads, Vecslabada.
 Lapa nosaukums: 1. STĀVA PLĀNS AR TRAUKSMES IZZIŅOŠANAS UN VADĪBAS SISTĒMU TĪKLIEM
 Pasūtītāja numurs: 48 - P/11
 Projekta datums: 05.2011
 TP: UAS
 Lapa: 10
 Mērogs: 1:100

Būvkom.reģ.Nr.2726-R
RĒZEKNES
 NAMS