


# 1. STĀVA PLĀNS AR UGUNSGRĒKA ATKLĀŠANAS SISTĒMAS TĪKLIEM M 1:100

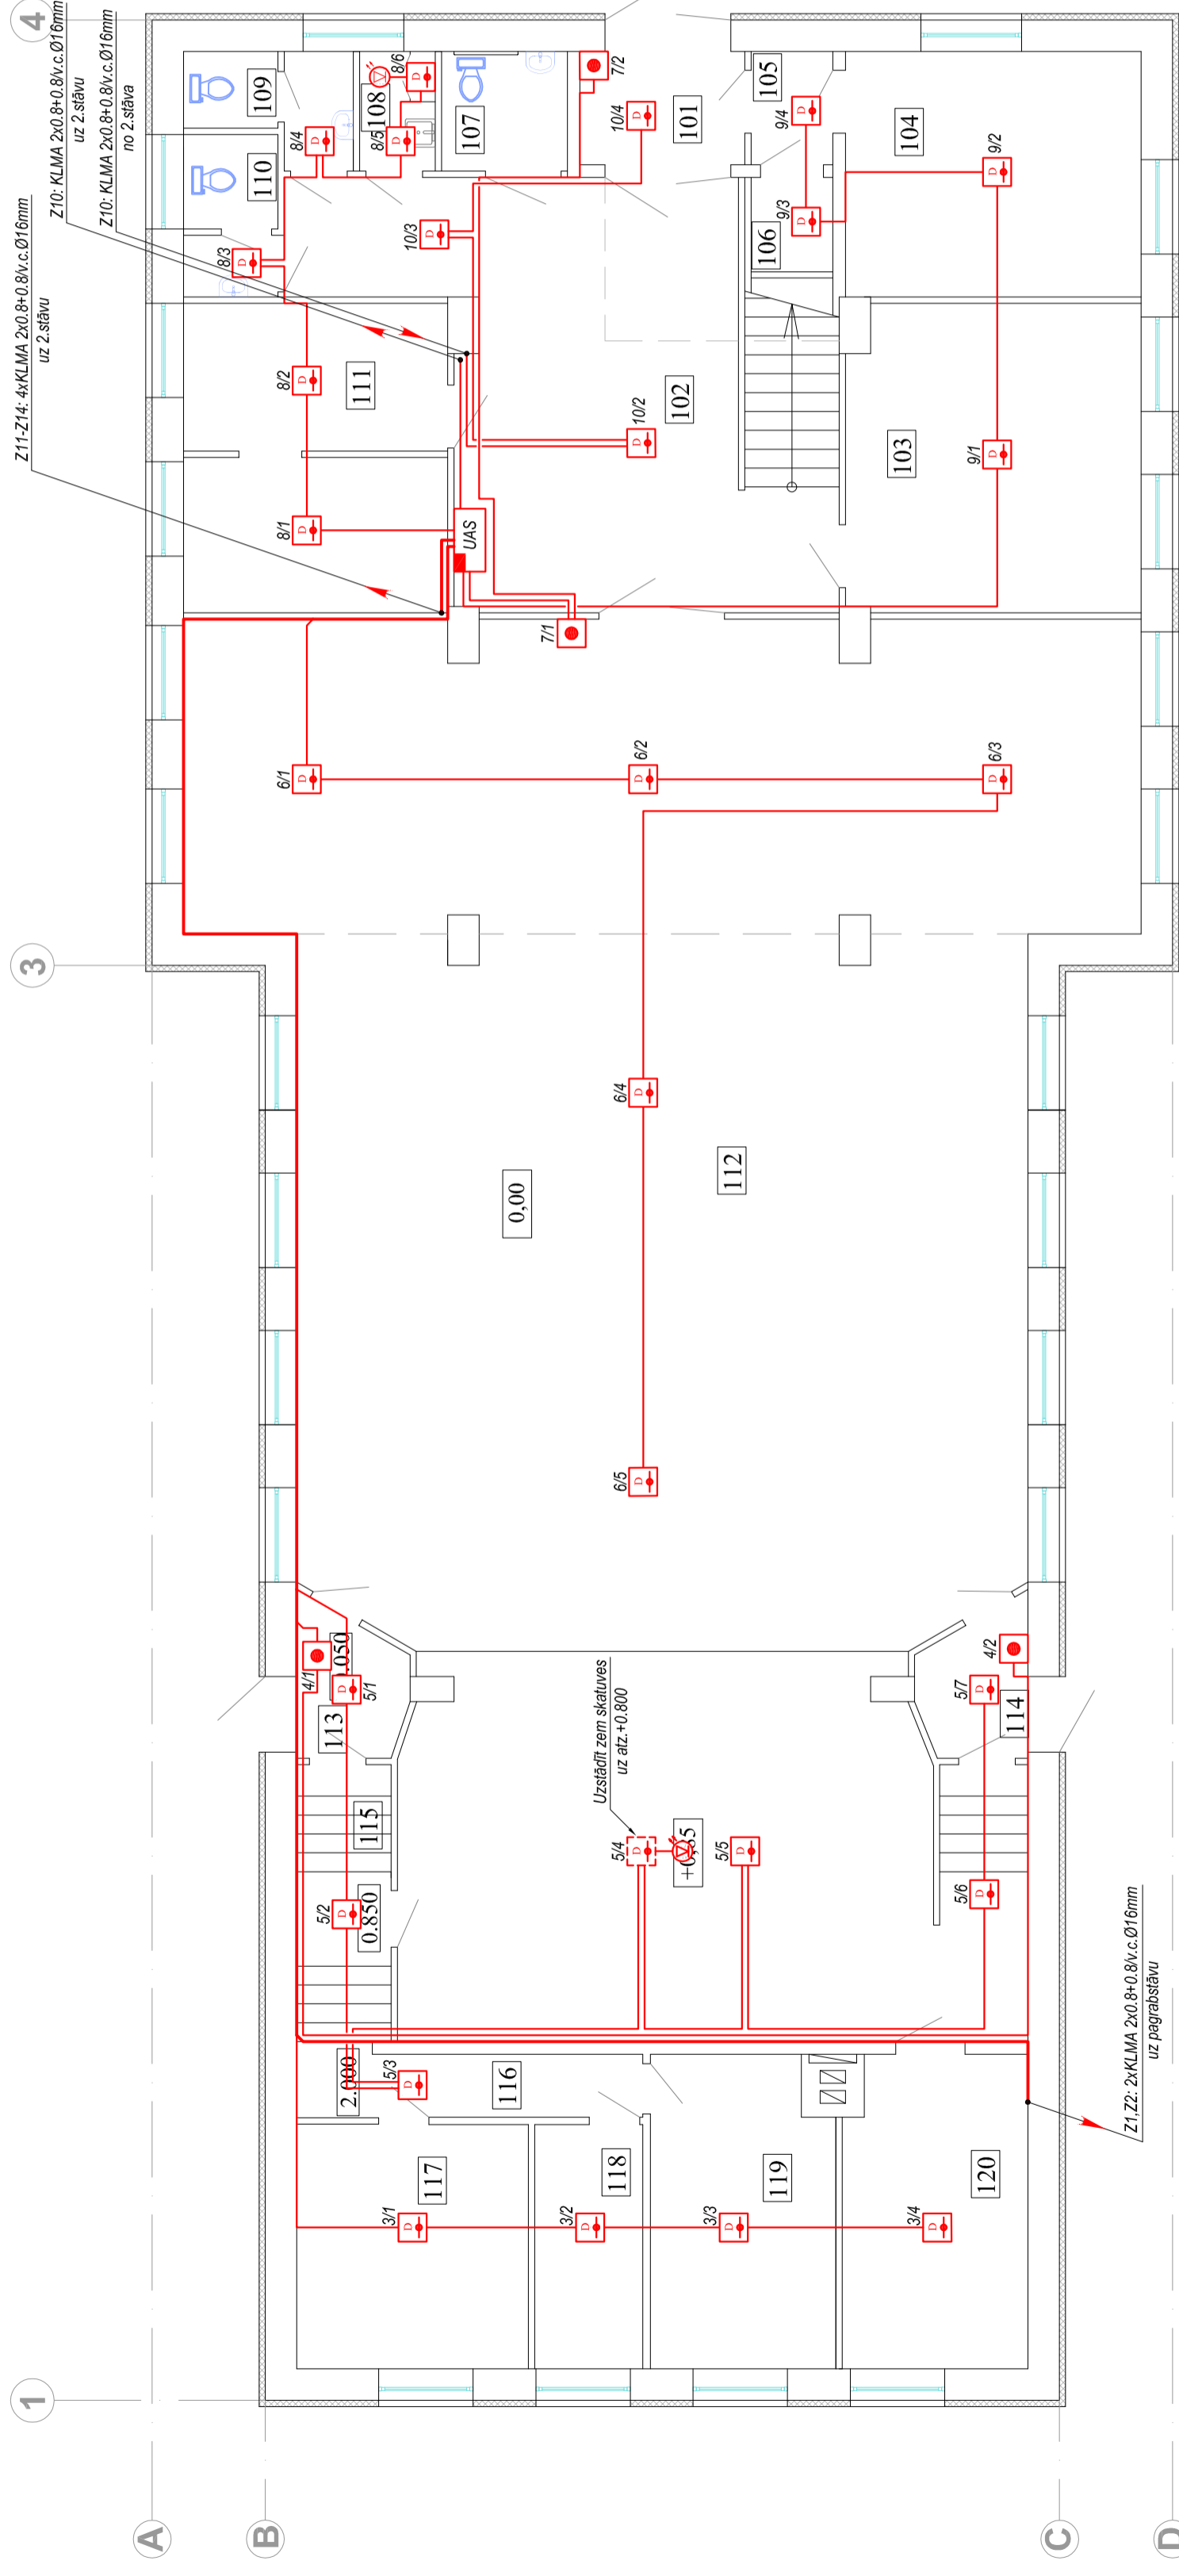

## TEĻU EKSPĻIKĀCIJA

Nr. plānā	Nosaukums	Piezīmes
101	Vējverts	
102	Foajē	
103	Bibliotēka	
104	Kabineis	
105	Prekštelpa	
106	Paigiteipa	
107	Tuālete cilvēkiem ar fiziskiem traucējumiem	
108	Uzkopšanas inventāra glabāšanas telpa	
109	WC	
110	WC	
111	Kabineis	
112	Zāle ar skatuvi	
113	Prekštelpa	
114	Prekštelpa	
115	Kāpņu telpa	
116	Koridors	
117	Paigiteipa	
118	Paigiteipa	
119	Paigiteipa	
120	Paigiteipa	

- Norādījumi:**
- Ugunsdzēsības signalizācijas instalāciju veikt slepti zem apmetuma, sienas karkasos un virs griestu konstrukcijām ar signalizācijas KLMA 2x0.8+0.8 markas kabeliem.
  - Krustojuma vietās ar spēka kabeliem signalizācijas kabelus ievilk viriņplasta caurulēs Ø12mm.
  - Pārejas caur sienām un stāvvadus izpildīt viriņplasta caurulēs.
  - Manuālo trauksmes signāļdevēju instalācijas augstums - 1.50m.
  - Signāļdevējus stiprināt pie griestiem. Signāļdevējus nedrīkst montēt tuvāk par 0.50m no starpsienām. Ja telpa ir šaurāka par 1.20m, signāļdevēju jāņemontē platumā vidējā trešdaļā.
  - Ugunsdzēsības signalizācijas moduļu pieslēgumu izpildīt saskaņā ar rūpnīcas-izgatavotājas shēmu un instrukciju.
  - Kabeļu montāžas trases un vadināšanas difuzoru izvietošanu precīzēt nosacīti, precīzēt būvniecības gaitā, ņemot vērā apgaismes ķermeņu un vadināšanas difuzoru izvietošanu.
  - Ja kabeļi vai caurules ir iebūvētas ugunsdrošā nodalījuma sienā vai pārsegumā, to izbūvei veicami tādi ugunsdrošības pasākumi, lai netiktu mazināta attiecīgās konstrukcijas ugunsizturība.
  - Visus darbus izpildīt saskaņā ar spēkā esošiem normatīviem dokumentiem un instrukcijām.

Amats	Unvairis	Paraksts	Datums	Būvobjekta nosaukums	Tautas nams "Pagastmāja Vecslabada" Istras pagasts, Ludzas novads, Vecslabada.
Projekta vadītājs	A. Kuzmins		05.2011	Lapas nosaukums	1. STĀVA PLĀNS AR UGUNSGRĒKA ATKLĀŠANAS SISTĒMAS TĪKLIEM
Izstrādēja	V. Korns	<i>[Signature]</i>	05.2011	Pasūtīšanas numurs	48 - P11
Am.Nr.				Proj. stadija	TP
				Lapa	6
				Mērogs	1:100