


2.STĀVA PLĀNS AR UGUNSGRĒKA ATKLĀŠANAS SISTĒMAS TĪKLIEM M M 1:100

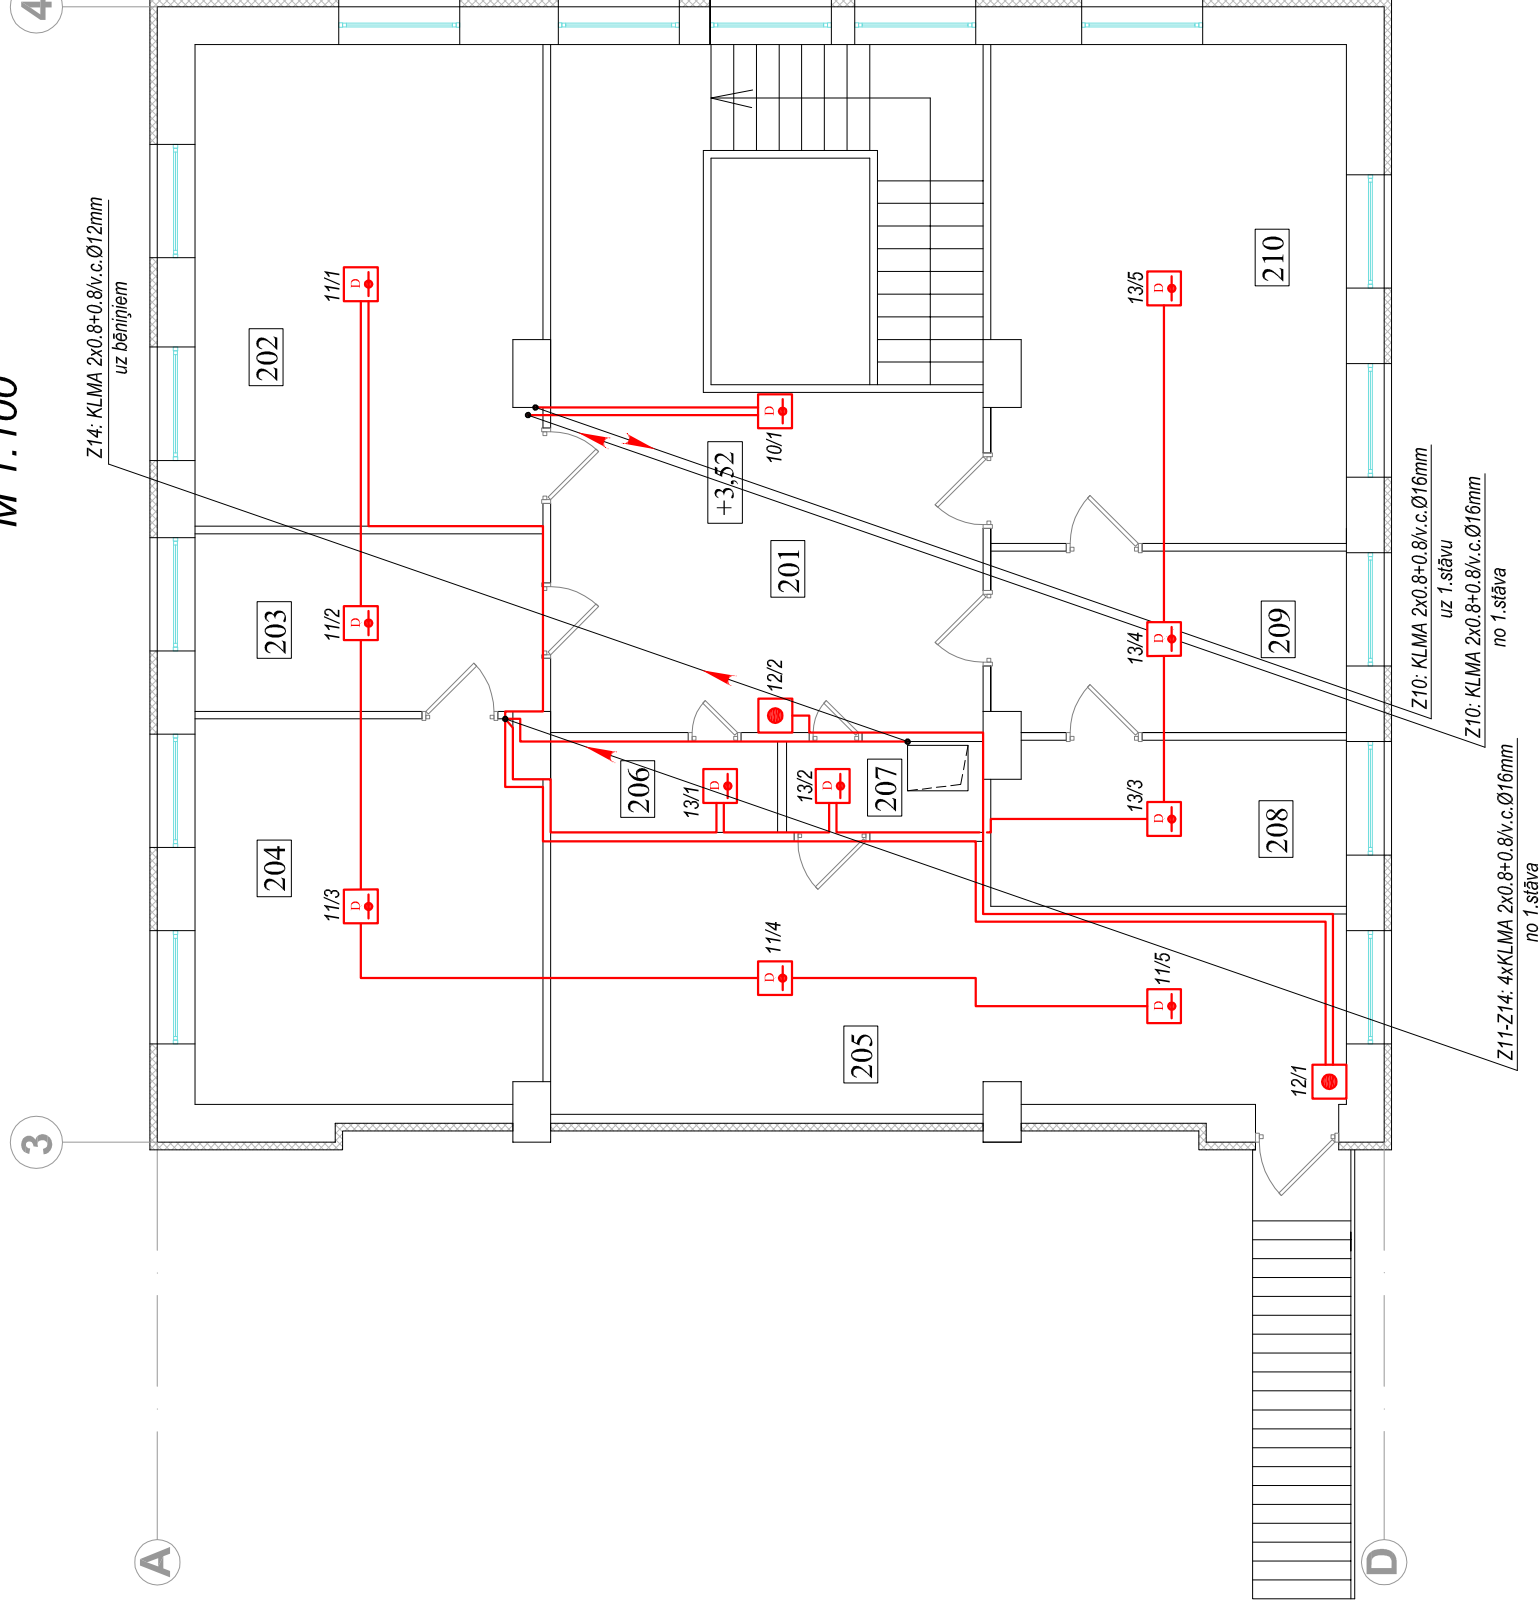

TELPU EKSPLIKĀCIJA

Nr. plānā	Nosaukums	Piezīmes
1	2	3
201	Foajē	
202	Kabinets	
203	Kabinets	
204	Bibliotēka	
205	Konferenču zāle	
206	Arhīvs	
207	Priekštelpa	
208	Kabinets	
209	Kabinets	
210	Kabinets	

- Norādījumi:**
- Ugunsdzēsības signalizācijas instalāciju veikt slēpti zem apmetuma, sienas karkasos un virs griestu konstrukcijām ar signalizācijas KLMA 2x0.8+0.8 markas kabeļiem.
 - Krustojuma vietās ar spēka kabeļiem signalizācijas kabeļus ievilkot viniplasta caurulēs Ø12mm.
 - Pārejas caur sienām un stāvvadiem izpildīt viniplasta caurulēs.
 - Manuālo trauksmes signāldevēju instalācijas augstums - 1.50m.
 - Signāldevējus stiprināt pie griestiem. Signāldevējus nedrīkst montēt tuvāk par 0.50m no starpsienām. Ja telpa ir šaurāka par 1.20m, signāldevēju jāemontē platuma vidējā trešdaļā.
 - Ugunsdzēsības signalizācijas moduļu pieslēgumu izpildīt saskaņā ar rūpnīcas-izgatavotājas shēmu un instrukciju.
 - Kabeļu montāžas trases un signāldevēju izvietojuums plānā parādīts nosacīti; precizēt būvniecības gaitā, ņemot vērā apgaismes ķermeņu un vēdināšanas difuzoru izvietojuumu.
 - Ja kabeļi vai caurules ir iebūvētas ugunsdrošā nodalījuma sienā vai pārsegumā, to izbūvei veicami tādi ugunsdrošības pasākumi, lai netiktu mazināta attiecīgās konstrukcijas ugunsizturība.
 - Visus darbus izpildīt saskaņā ar spēkā esošiem normatīviem dokumentiem un instrukcijām.

Annals	Uzvārdi	Paraksts	Datums	Bīvoobjekta nosaukums	Tautas nams "Pagastmāja Vecslabada"
Projekta vadītājs	A. Kuzmins		05.2011	Lapas nosaukums	Istras pagasts, Ludzas novads, Vecslabada.
Izstrādāja	V. Komars	<i>[Signature]</i>	05.2011	Lapas numurs	2.STĀVA PLĀNS AR UGUNSGRĒKA ATKLĀŠANAS SISTĒMAS TĪKLIEM
Arh.Nr.				Pasūtījuma numurs	48 - P/11
				Proj. stadija	UAS
				Lapa	7
				Mērogs	1:100