


BĒNIŅU PLĀNS AR UGUNSGRĒKA ATKLĀŠANAS SISTĒMAS TĪKLIEM

M 1:200

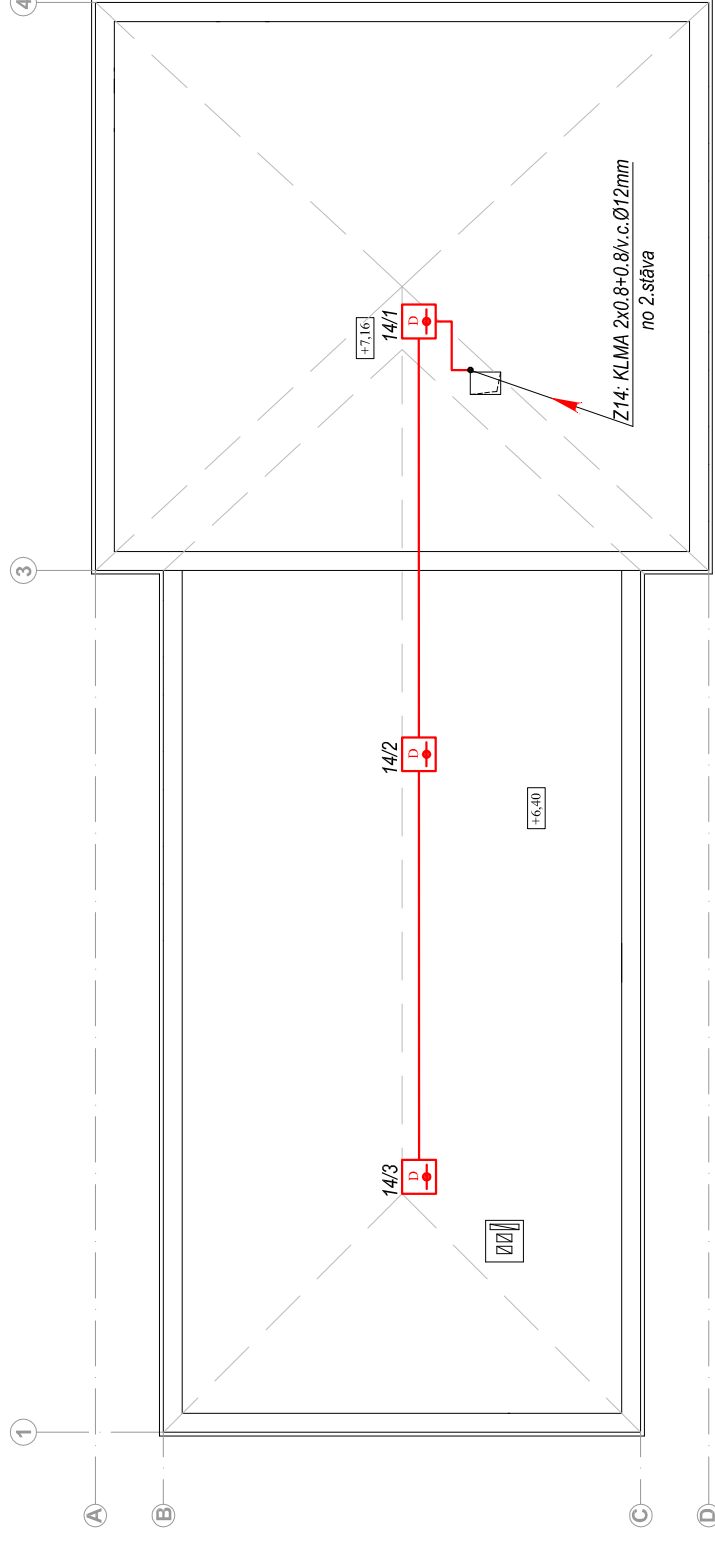

Norādījumi:

1. Ugunsdzēsības signalizācijas instalāciju veikt atklāti pa jumta konstrukcijām ar signalizācijas KLMA 2x0.8+0.8 markas kabeļiem.
2. Krustojuma vietās ar spēka kabeļiem signalizācijas kabeļus ievilkt vniplasta caurulēs Ø12mm.
3. Signāļdevējus stiprināt pie jumta konstrukcijām.
4. Ugunsdzēsības signalizācijas moduļu pieslēgumu izpildīt saskaņā ar rūpnīcas-izgatavotājas shēmu un instrukciju.
5. Kabeļu montāžas trases un signāļdevēju izvietojums plānā parādīts nosacīti; precizēt būvniecības gaitā.
6. Ja kabeļi vai caurules ir iebūvētas ugunsdrošā nodalījuma sienā vai pārsegumā, to izbūvei veicami tādi ugunsdrošības pasākumi, lai netiktu mazināta attiecīgās konstrukcijas ugunsizturība.
7. Visus darbus izpildīt saskaņā ar spēkā esošiem normatīviem dokumentiem un instrukcijām.

Annals	Uzvārd	Paraksts	Datums	Bīvobjekta nosaukums	Tautas nams "Pagastmāja Vecslabada" Istras pagasts, Ludzas novads, Vecslabada.
Projekta vadītājs	A. Kuzmins		05.2011	Lapas nosaukums	BĒNIŅU PLĀNS AR UGUNSGRĒKA ATKLĀŠANAS SISTĒMAS TĪKLIEM
Izstrādāja	V. Komars	<i>[Signature]</i>	05.2011	Pasūtījuma numurs	48 - P/11
Atb.Nr.				Proj. stadija	UAS
				Marķa	8
				Mērogs	1:200



Būvkom.reģ.Nr.2726-R