



Zemes esošās atzīmes	142.43	142.60	142.00	141.35	141.48	141.50
Zemes projektētās atzīmes	142.43	142.60	142.00	141.35	141.48	141.50
Cauruļvada izolācijas augšas atzīme vai kanāla augšas atzīme	141.42	141.50	141.02	140.45	140.34	140.30
Tranšējas pamata atzīme	140.94	141.09	140.60	140.03	139.92	139.88
Atālumi, m	6,25		36,22	43,60	9,14	3,13
Kritums, m/m	0,014			0,013		
Posma garums, m	6,25	92,09				
Siltumtrases izbūves veids: Cauruļvadi	T1; T2d133/D225 "Poliurs"					
Mezģļa numurs	P3 M4	P4	P5	P6 M5	M4	P1.12
Siltumtrases izvērsts plāns						

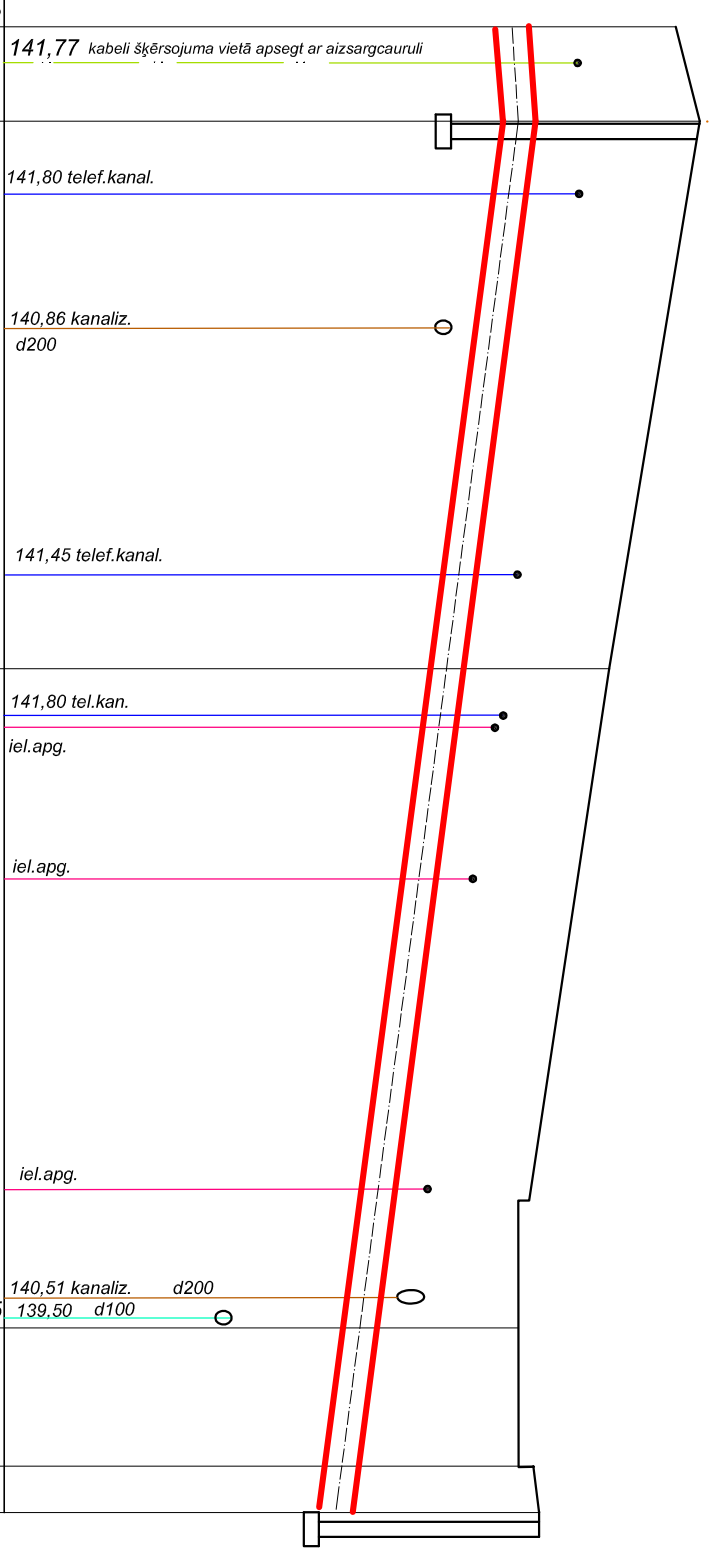

Siltummezģlis  
Raiņa 59a  
T1/T2Dn50

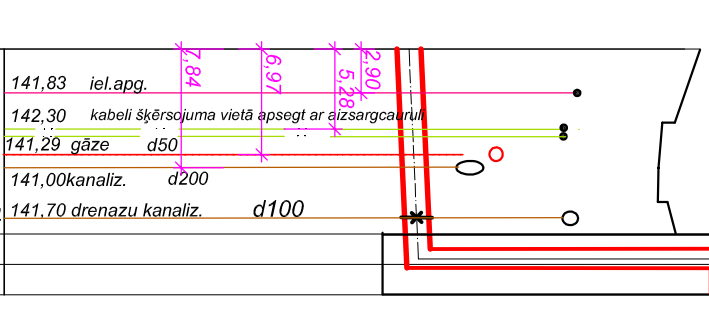

140,42	140,78	142,60	142,60
142,38	140,44	140,80	142,44
140,44	140,81	142,61	
14,23	2,01		
0,02	14,23	2,01	
T1; T2d76/D160 "Poliurs"			

Esošās tekņu, cauruļvadu un kabeļu virsmas atzīmes precizēt dabā

Amats	Uzvārds	Paraksts	Datums	Būvobjekta nosaukums	Siltumtrases garenprofils.
				Siltumtrases rekonstrukcija no siltumkameras pie mājas Liepājas ielā 20A līdz mājām Liepājas ielā 22a, 22b, 24, 34; Biržas ielā 5a, 9a; 59a, 14; Raiņa ielā 48a, 58, 62a (1 kārtā)	
Parbaudīja	A. Borodinecs			Lapas nosaukums	P-3 - M-4 - M-5; M-4-Raiņa 59a.
Izstrādāja	I. Skurjats			Pasūtītuma numurs	5-11-SAT
Ahn.Nr.				Profi. stadija	TP
				Marka	SAT
				Lapa	5
				Mērogs	1:500 1:50
					SIA "Siltumtehserviss"

