





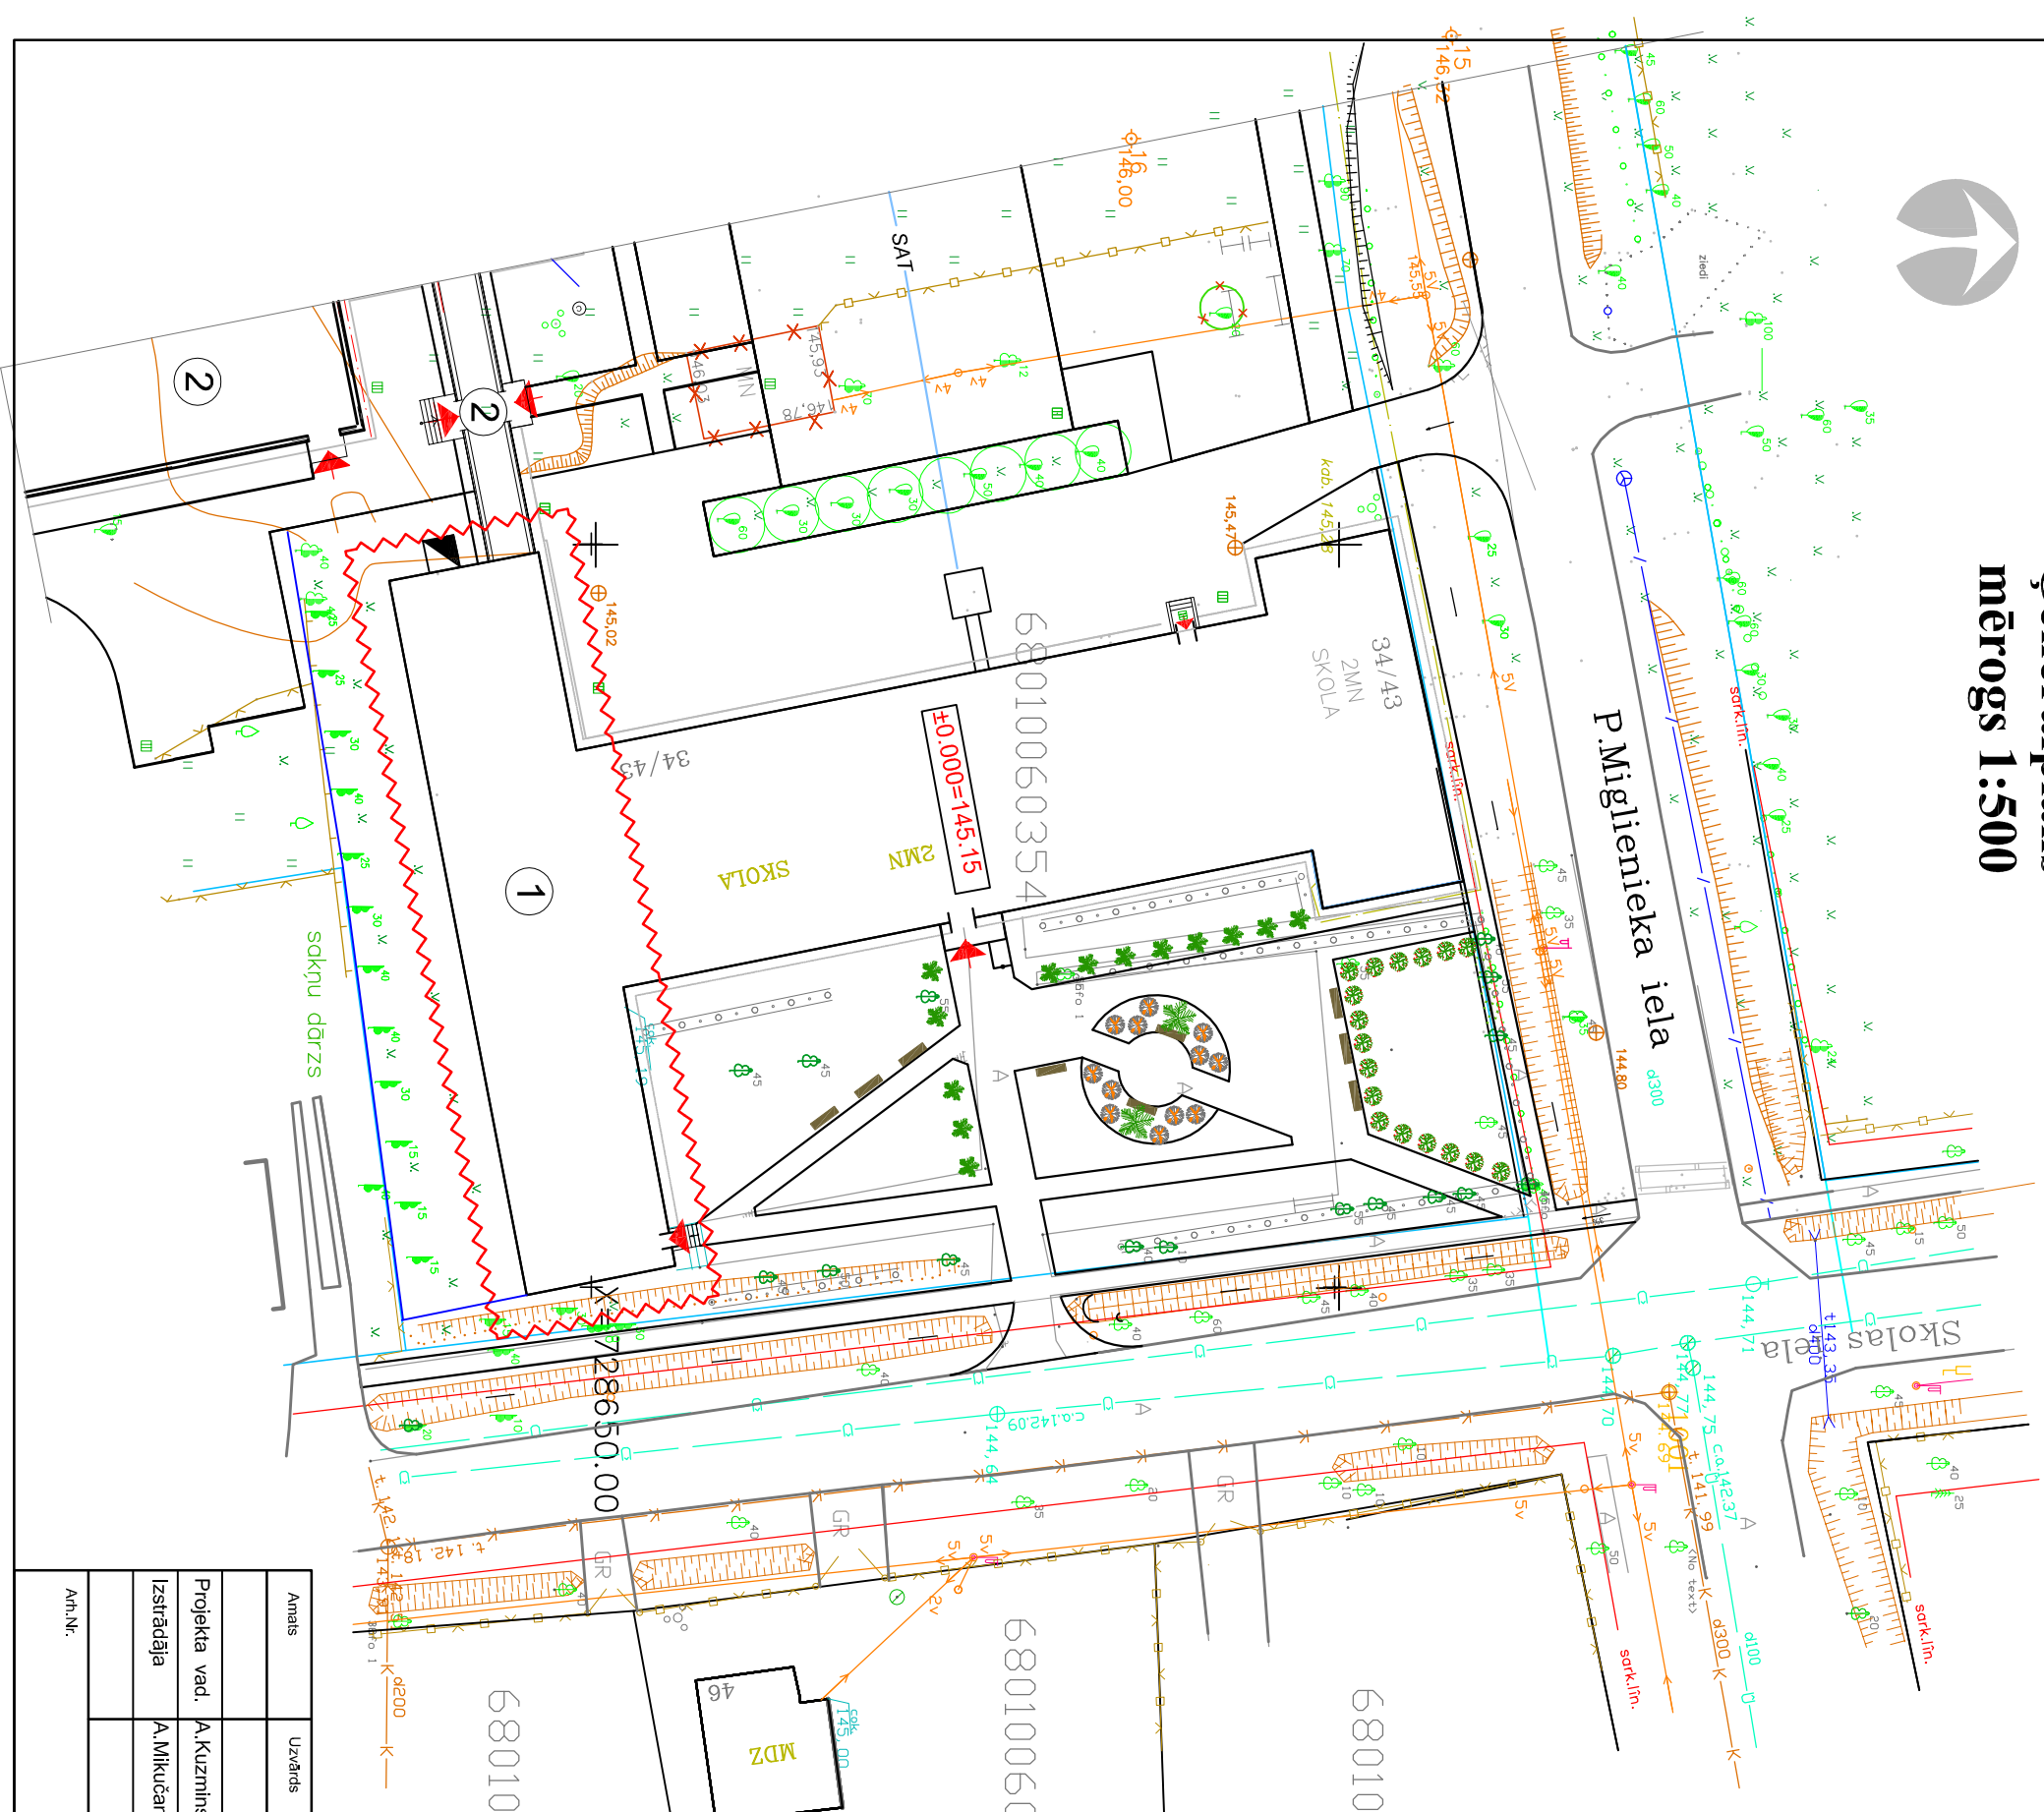



Ģenerālpilāns mērogs 1:500

ĒKU UN BŪVJU EKSPLIKĀCIJA

Nr. p.k.	NOSAUKUMS	UGUNSDR. PĀKĀPE	PIEZĪMES
1	ATJAUNOJAMĀ SKOLAS DAĻA	U2a	
2	ESOŠĀ EKA	U2a	

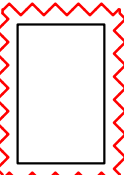 

PIEŅEMTIE APZĪMĒJUMI:

 -  Atjaunojamā skolas daļa
-  Esošās ēkas
-  Zemesgabala robeža
-  Sarkanā līnija
-  Esošais teritorijas nožogojums

SASKANOTS:

2016.gada _____
(paraksts/atšifrējums)

Anais	Uzvārds	Paraksts	Datums	Būvobjekta nosaukums
Projekta vad.	A.Kuzmins			Ludzas 2. vidusskolas II mācību korpusa vienkāršotās fasādes atjaunošanas projekts
Izstrādāja	A.Mikučanova			

Pasūtītuma numurs		53 - P/16		Lapa		Mērogs		Būvkomersanta reģ.Nr.:2726-R RN RĒZEKNES NAMIS
Proj. stadija	BP	Marka	GP	Lapa	2	Mērogs	1:500	
Arh.Nr.								