
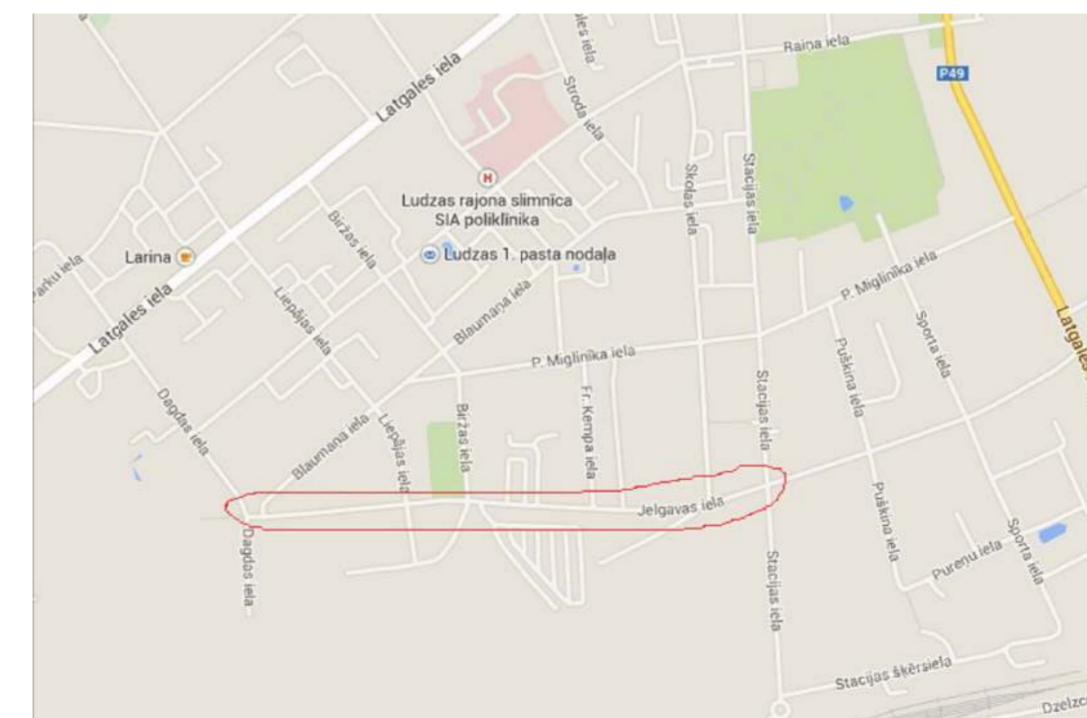


### Profils. Jelgavas iela (Dagdas Stacijas)

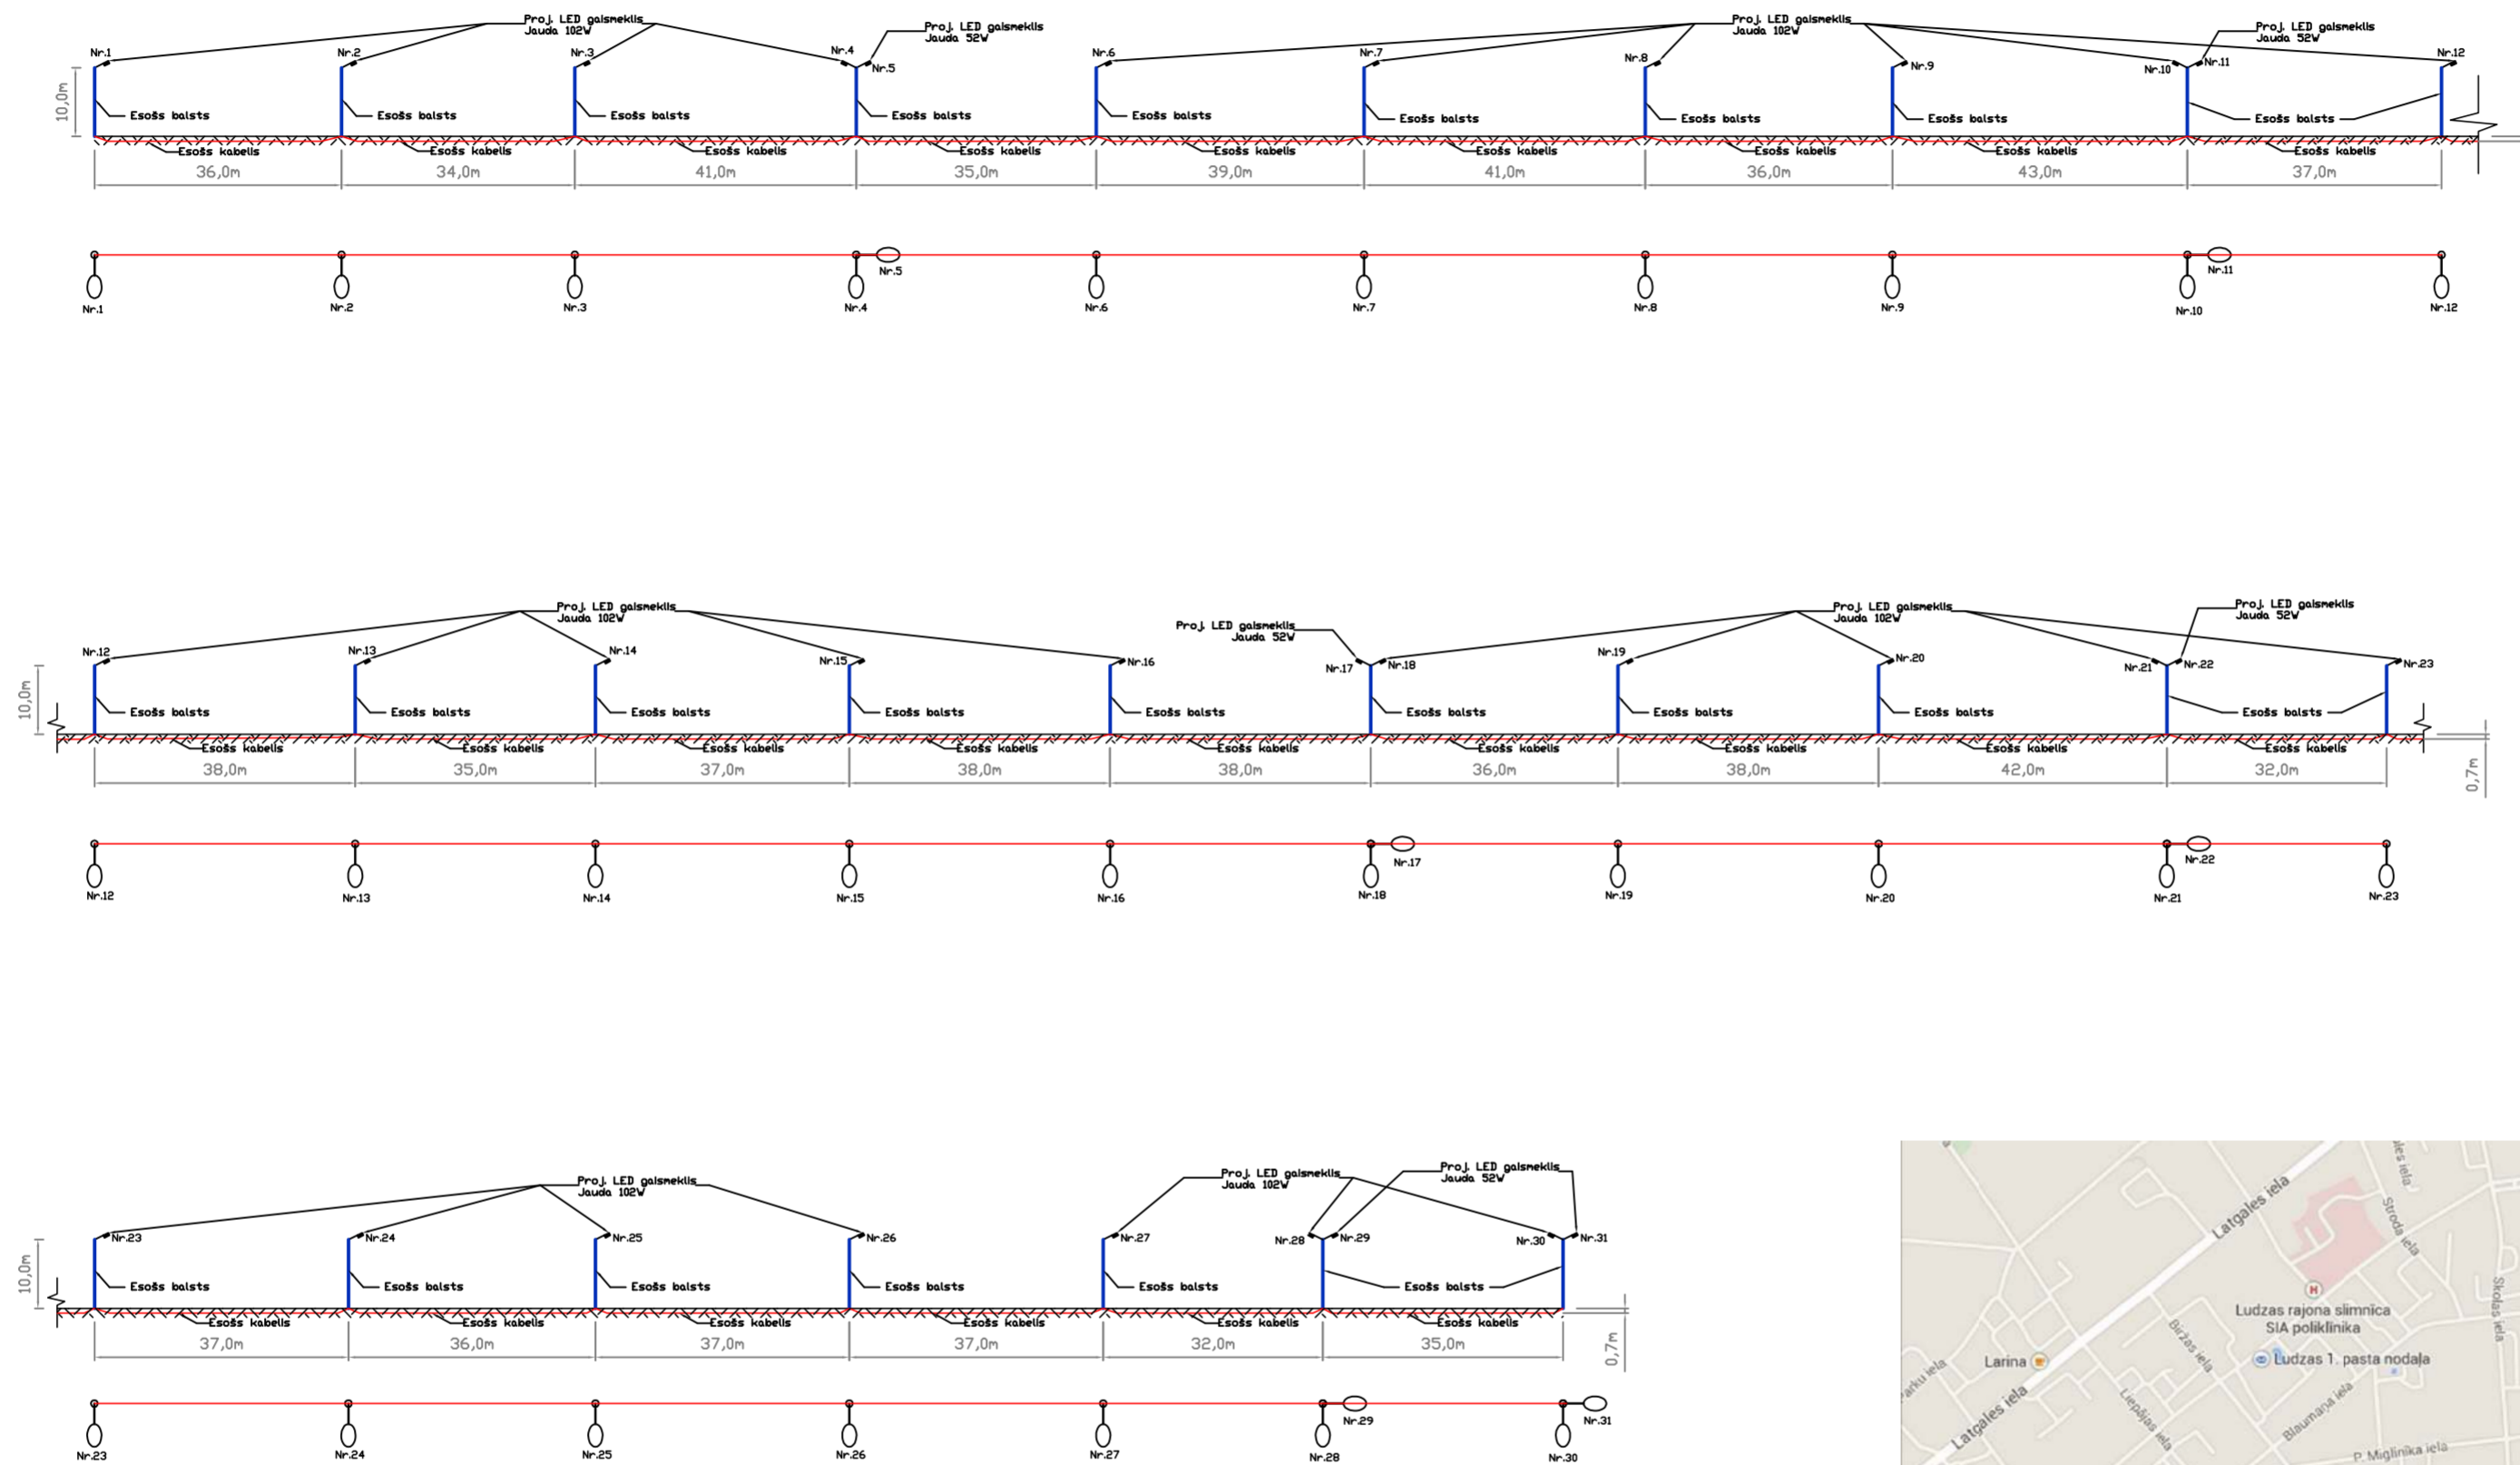

### Profils. Stacijas iela (Raiņa Blaumaņa)

Būvobjekts: Ielu apgaismojuma rekonstrukcija Ludzā			
Adrese: Jelgavas iela			
	Stadija	Lapa	Lapas
Izstrādāja:			Mērogs 1:1000
Pārbaudīja:			