



### Profils. Skolas iela (Raiņa Blaumaņa)

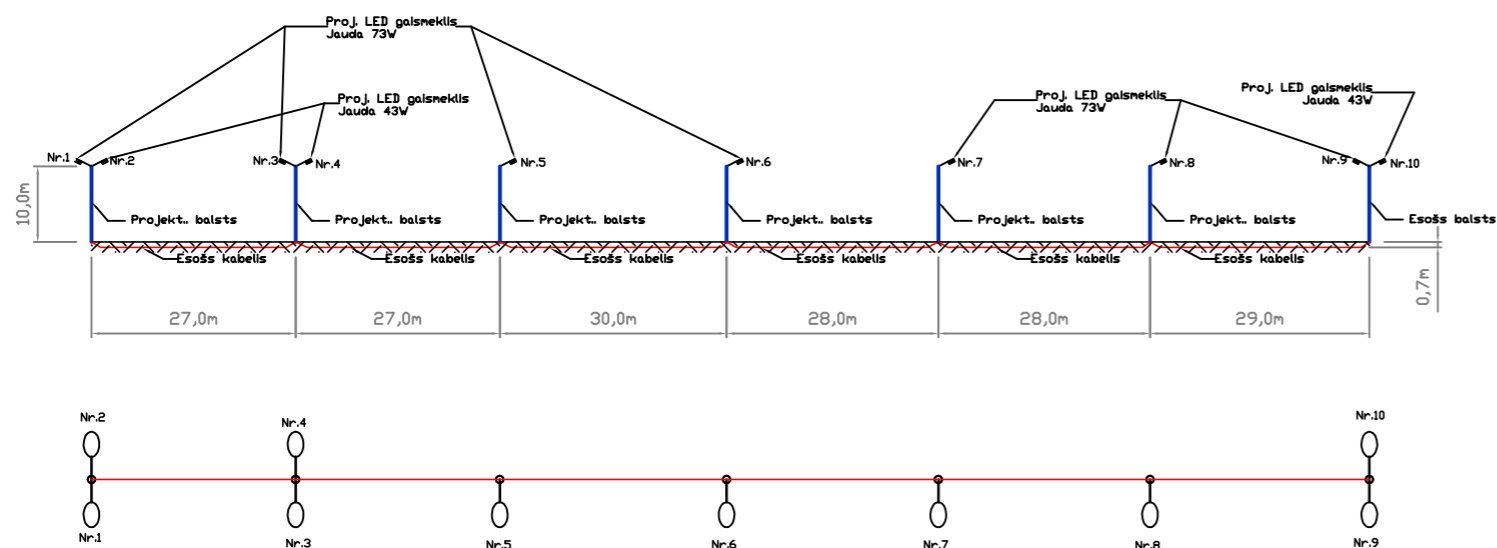

### Profils. Skolas iela (Blaumaņa Miglinīka)

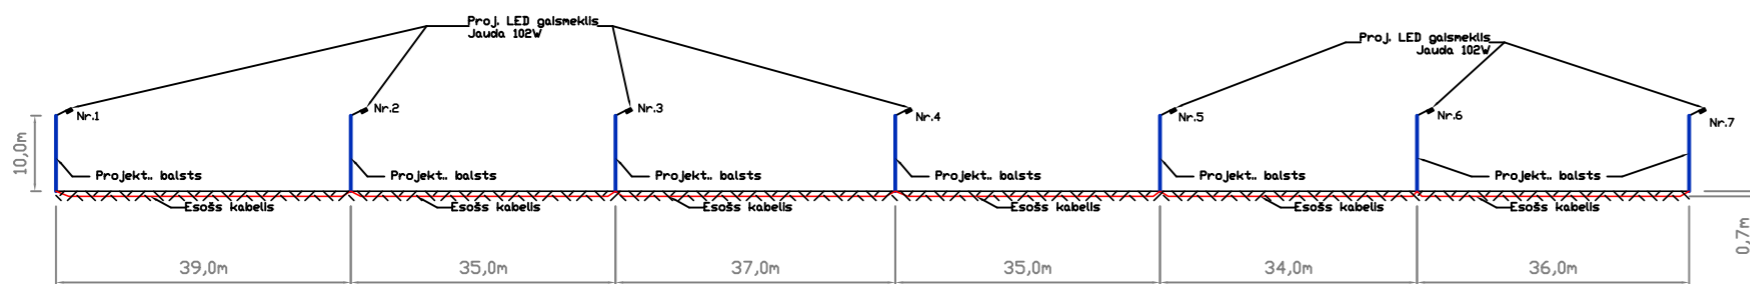

Būvobjekts: Ielu apgaismojuma rekonstrukcija Ludzā				
Adrese: Skolas iela (Raiņa Miglinīka)				
				Stadija
				Lapa
				Lapas
Izstrādāja:				Mērogs 1:1000
Pārbaudīja:				