
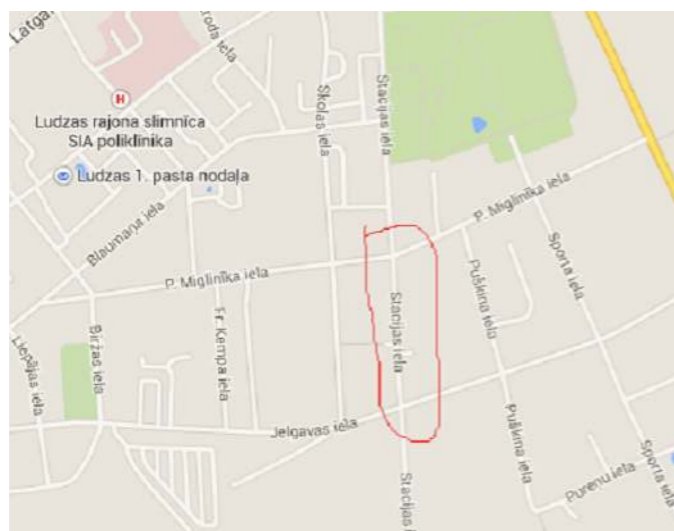


## Profils. Stacijas iela (Miglinīka Jelgavas)

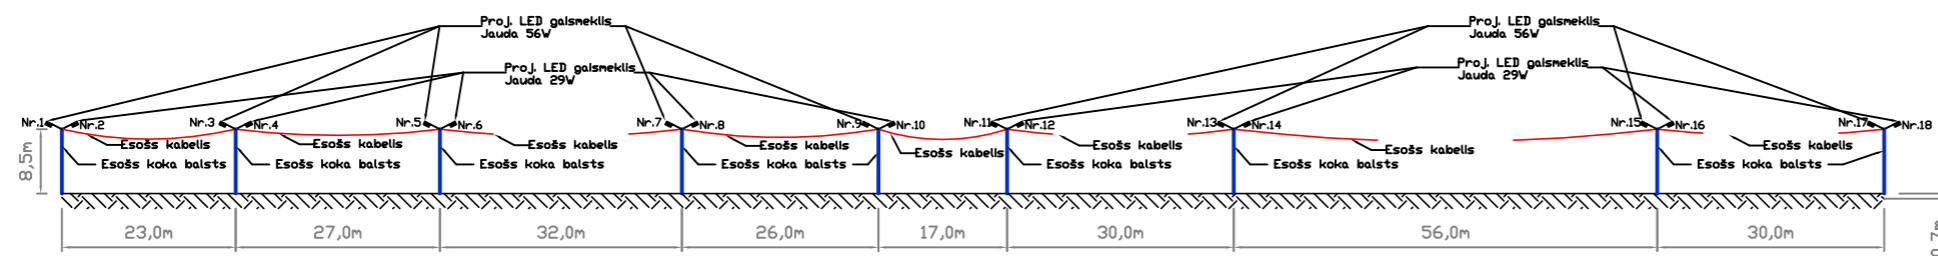

Būvobjekts: Ielu apgaismojuma rekonstrukcija Ludzā				
Adrese: Stacijas iela (Miglinīka Jelgavas)				
				Stadija
				Lapa
				Lapas
Izstrādāja:				Mērogs 1:1000
Pārbaudīja:				