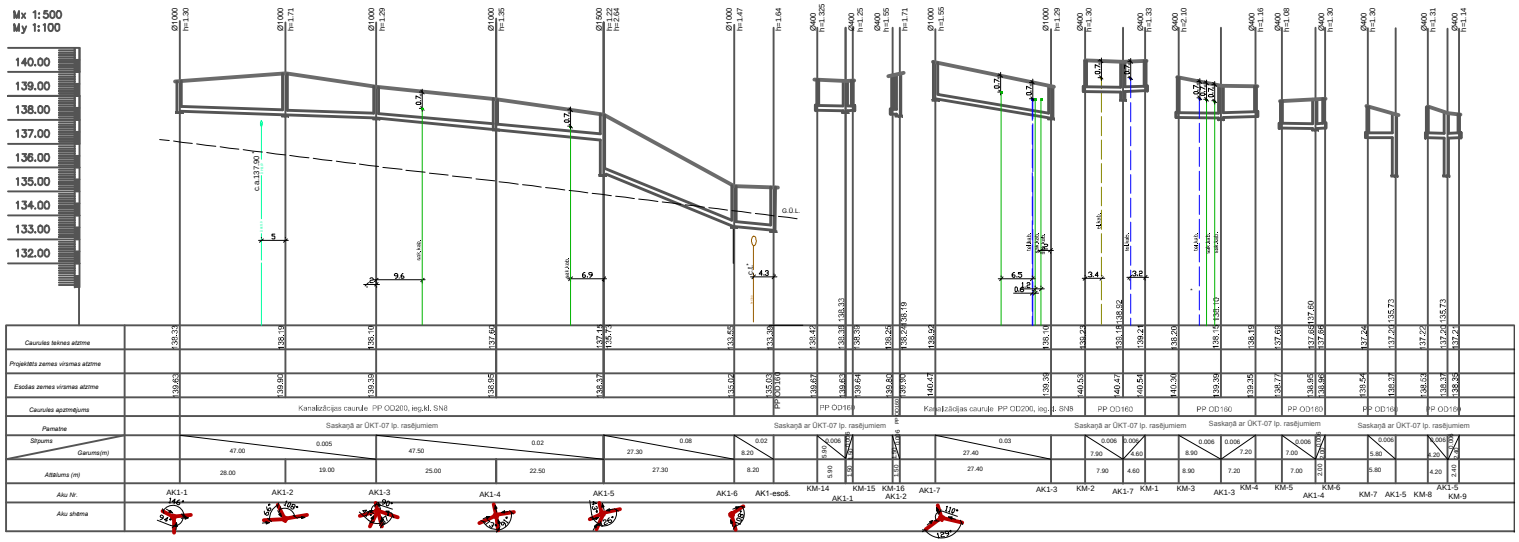

* - esošo komunikāciju izbūves dziļumu precizēt būvdarbu gaitā

PIEZĪME:

1. Kabeļu un citu komunikāciju šķērsojuma vietā rakšanas darbus veikt ar rokām.
2. Kabeļu un citu komunikāciju, kā arī ceļu šķērsojuma vietas caurules ieguldīt aizsargčaulā.
3. *-Šķērsojamas komunikācijas dziļumu precizēt pirms būvdarbu uzsākšanas.
4. Izbūvējot jaunas kanalizācijas trases vadīties pēc projekta dotajam piezīmēm.
5. Smilts apbērumam izmantot vidēji rupju smilti, smilts pamatnes izstrādi veikt saskaņā ar caurulvadu iebūvēs tehnoloģiskām norādēm (biletēšanas, noteikta raupjuma smilts, apbēruma biezums).
6.Caurulvadus ieguldīt sausā tranšejā, Darbus aizliegts veikt slapjā tranšejā.
7.Būvniecības laikā precizēt esošā ūdensvāda un kanalizācijas augstuma atzīmes.
8.Gruntsūdens atsūknēšanai no tranšejas izmantot gruntsūdens pazemināšanas iekārtu.

Amats	Uzvārds	Paraksts	Datums	Būvdarbu nosaukums: Kanalizācijas tīklu projektēšana Skolas ielas, Ezera šķērsielas un Mazā ezerkrasta ielas rajonā			
BDV	J. Tapiņa		11.2012	Lapas saturs: GATENPROFILS			
				Pasūtījuma Nr.	13-34-004	Mērogs	Stadija
				Pasūtītājs		1:500	TP
Arh. reģ. Nr.	Uzvārds	Paraksts	Datums	Ludzas novada pašvaldība		Lapas Nr.	Lapu sk.
						ŪKT - 03	

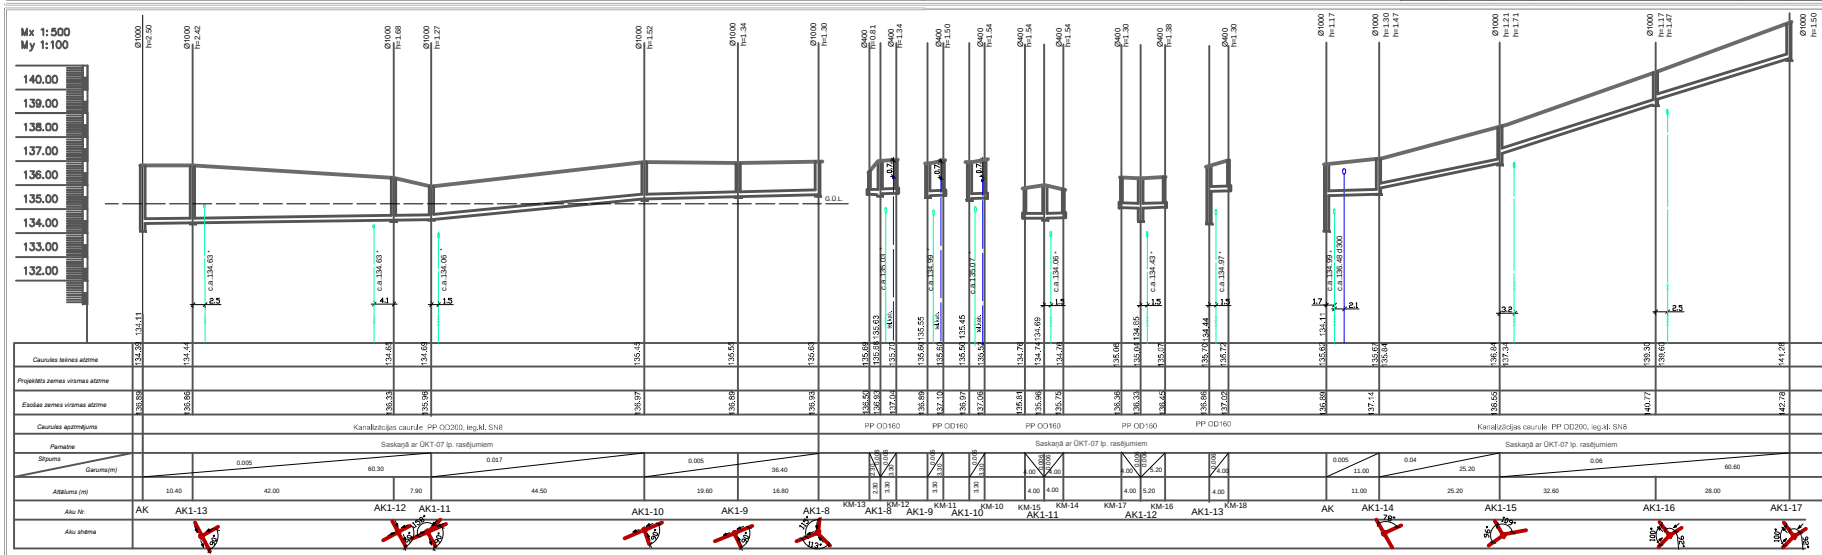

* - esošo komunikāciju izbūves dziļumu precizēt būvdarbu gaitā

Amats	Uzvārds	Paraksts	Datums	Kanalizācijas tīklu projektēšana Skolas ielas, Ezera šķērsielas un Mazā ezerkrasta ielas rajonā			
BDV	J. Tapiņa		11.2012	Lapas saturs: Kanalizācijas sistēmu ģenerālplāns			
				Pasūtījuma Nr.	13-34-004	Mērogs	Stadija
				Pasūtītājs		1:500	TP
Arh. reģ. Nr.	Uzvārds	Paraksts	Datums	Ludzas novada pašvaldība		Lapas Nr.	Lapu sk.
						ŪKT - 04	