

Saskaņojums:
Piekrītu projekta risinājumam.
Kadastra numurs 68860010148

/paraksts/ /paraksta atšifrējums/

Kadastra numurs 68860010457

/paraksts/ /paraksta atšifrējums/


Kadastra numurs 68860010390


/paraksts/ /paraksta atšifrējums/

Ši būvprojekta un ŪKT daļas risinājumi atbilst Latvijas būvnormatīviem, kā arī citu normatīvo aktu prasībām

Būvprojekta vadītājs **LĪGA DRENGERE-TILTIŅA**
(vārds un uzvārds)
50-3377
(sertifikāta nr.)

2013.gada aprīlis
(datums)

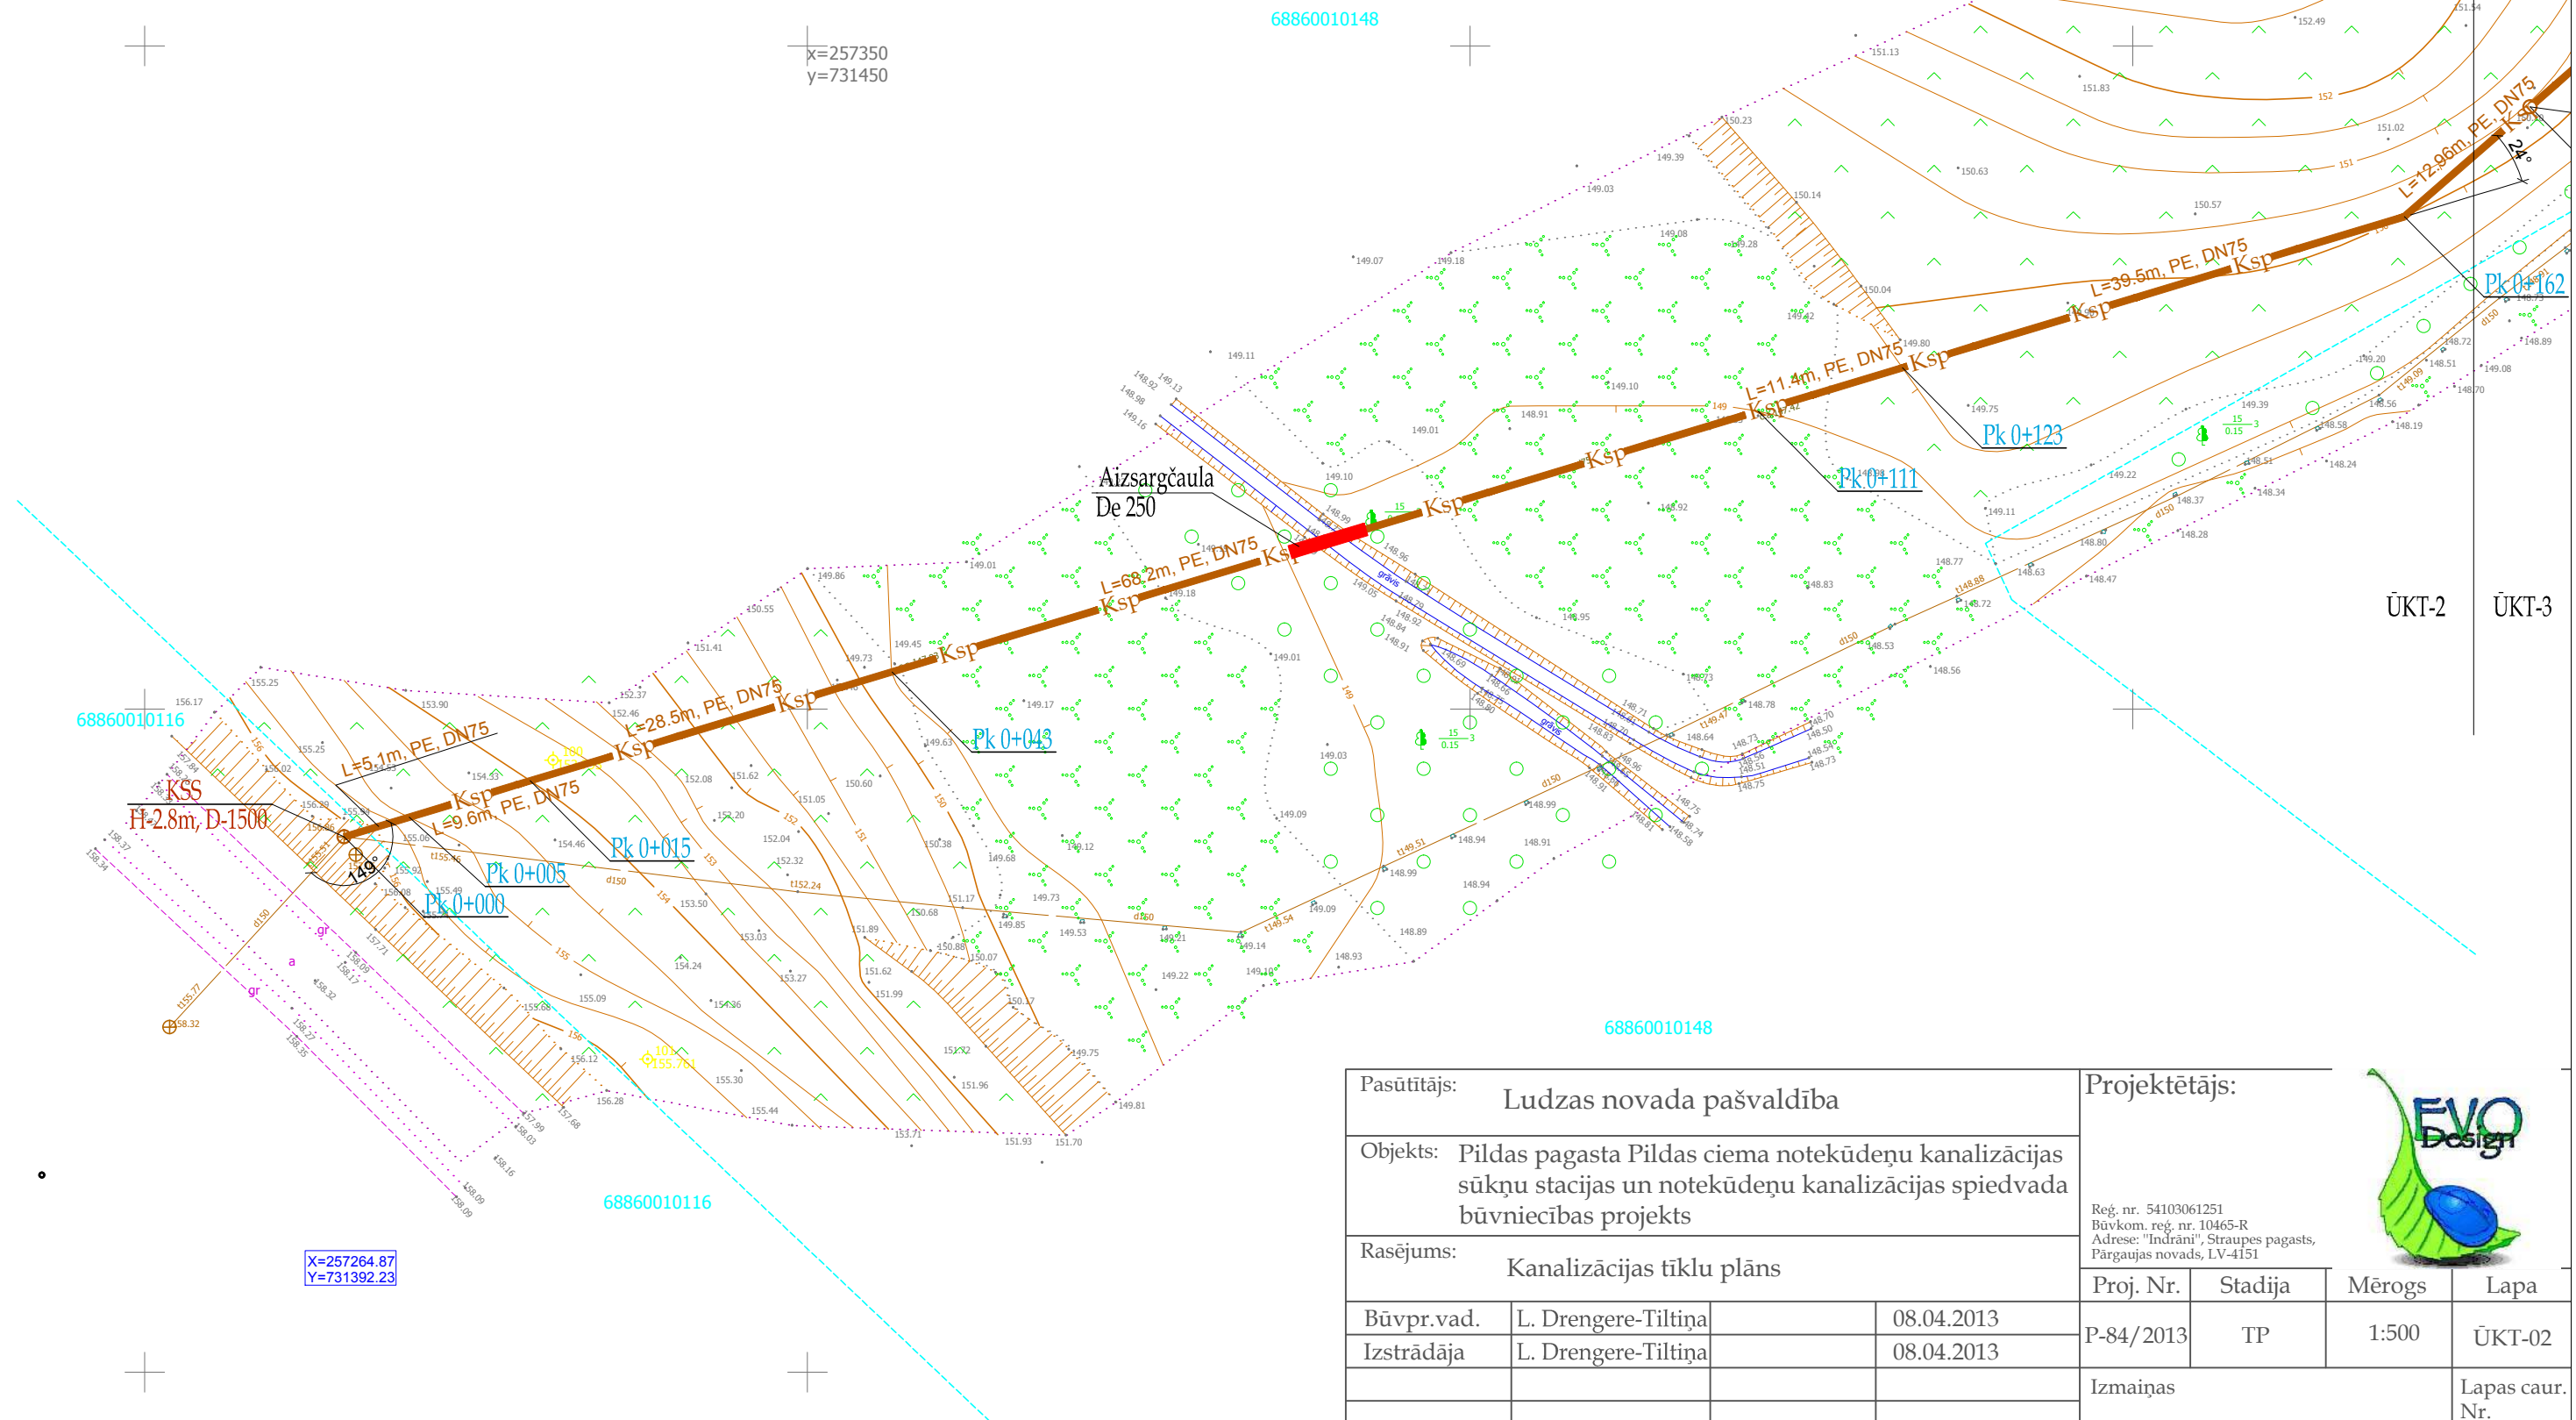

Pasūtītājs: Ludzas novada pašvaldība			Projektētājs:			
Objekts: Pildas pagasta Pildas ciema notekūdeņu kanalizācijas sūkņu stacijas un notekūdeņu kanalizācijas spiedvada būvniecības projekts			 Reģ. nr. 54103061251 Būvkom. reģ. nr. 10465-R Adrese: "Indrāni", Straupes pagasts, Pārgaujas novads, LV-4151			
Rasējums: Kanalizācijas tīklu plāns			Proj. Nr.	Stadija	Mērogs	Lapa
Būvpr.vad.	L. Drengere-Tiltiņa	08.04.2013	P-84/2013	TP	1:500	ŪKT-02
Izstrādāja	L. Drengere-Tiltiņa	08.04.2013	Izmaiņas			Lapas caur. Nr.