


Ventilācijas sistēmas 1.stāva plāns.

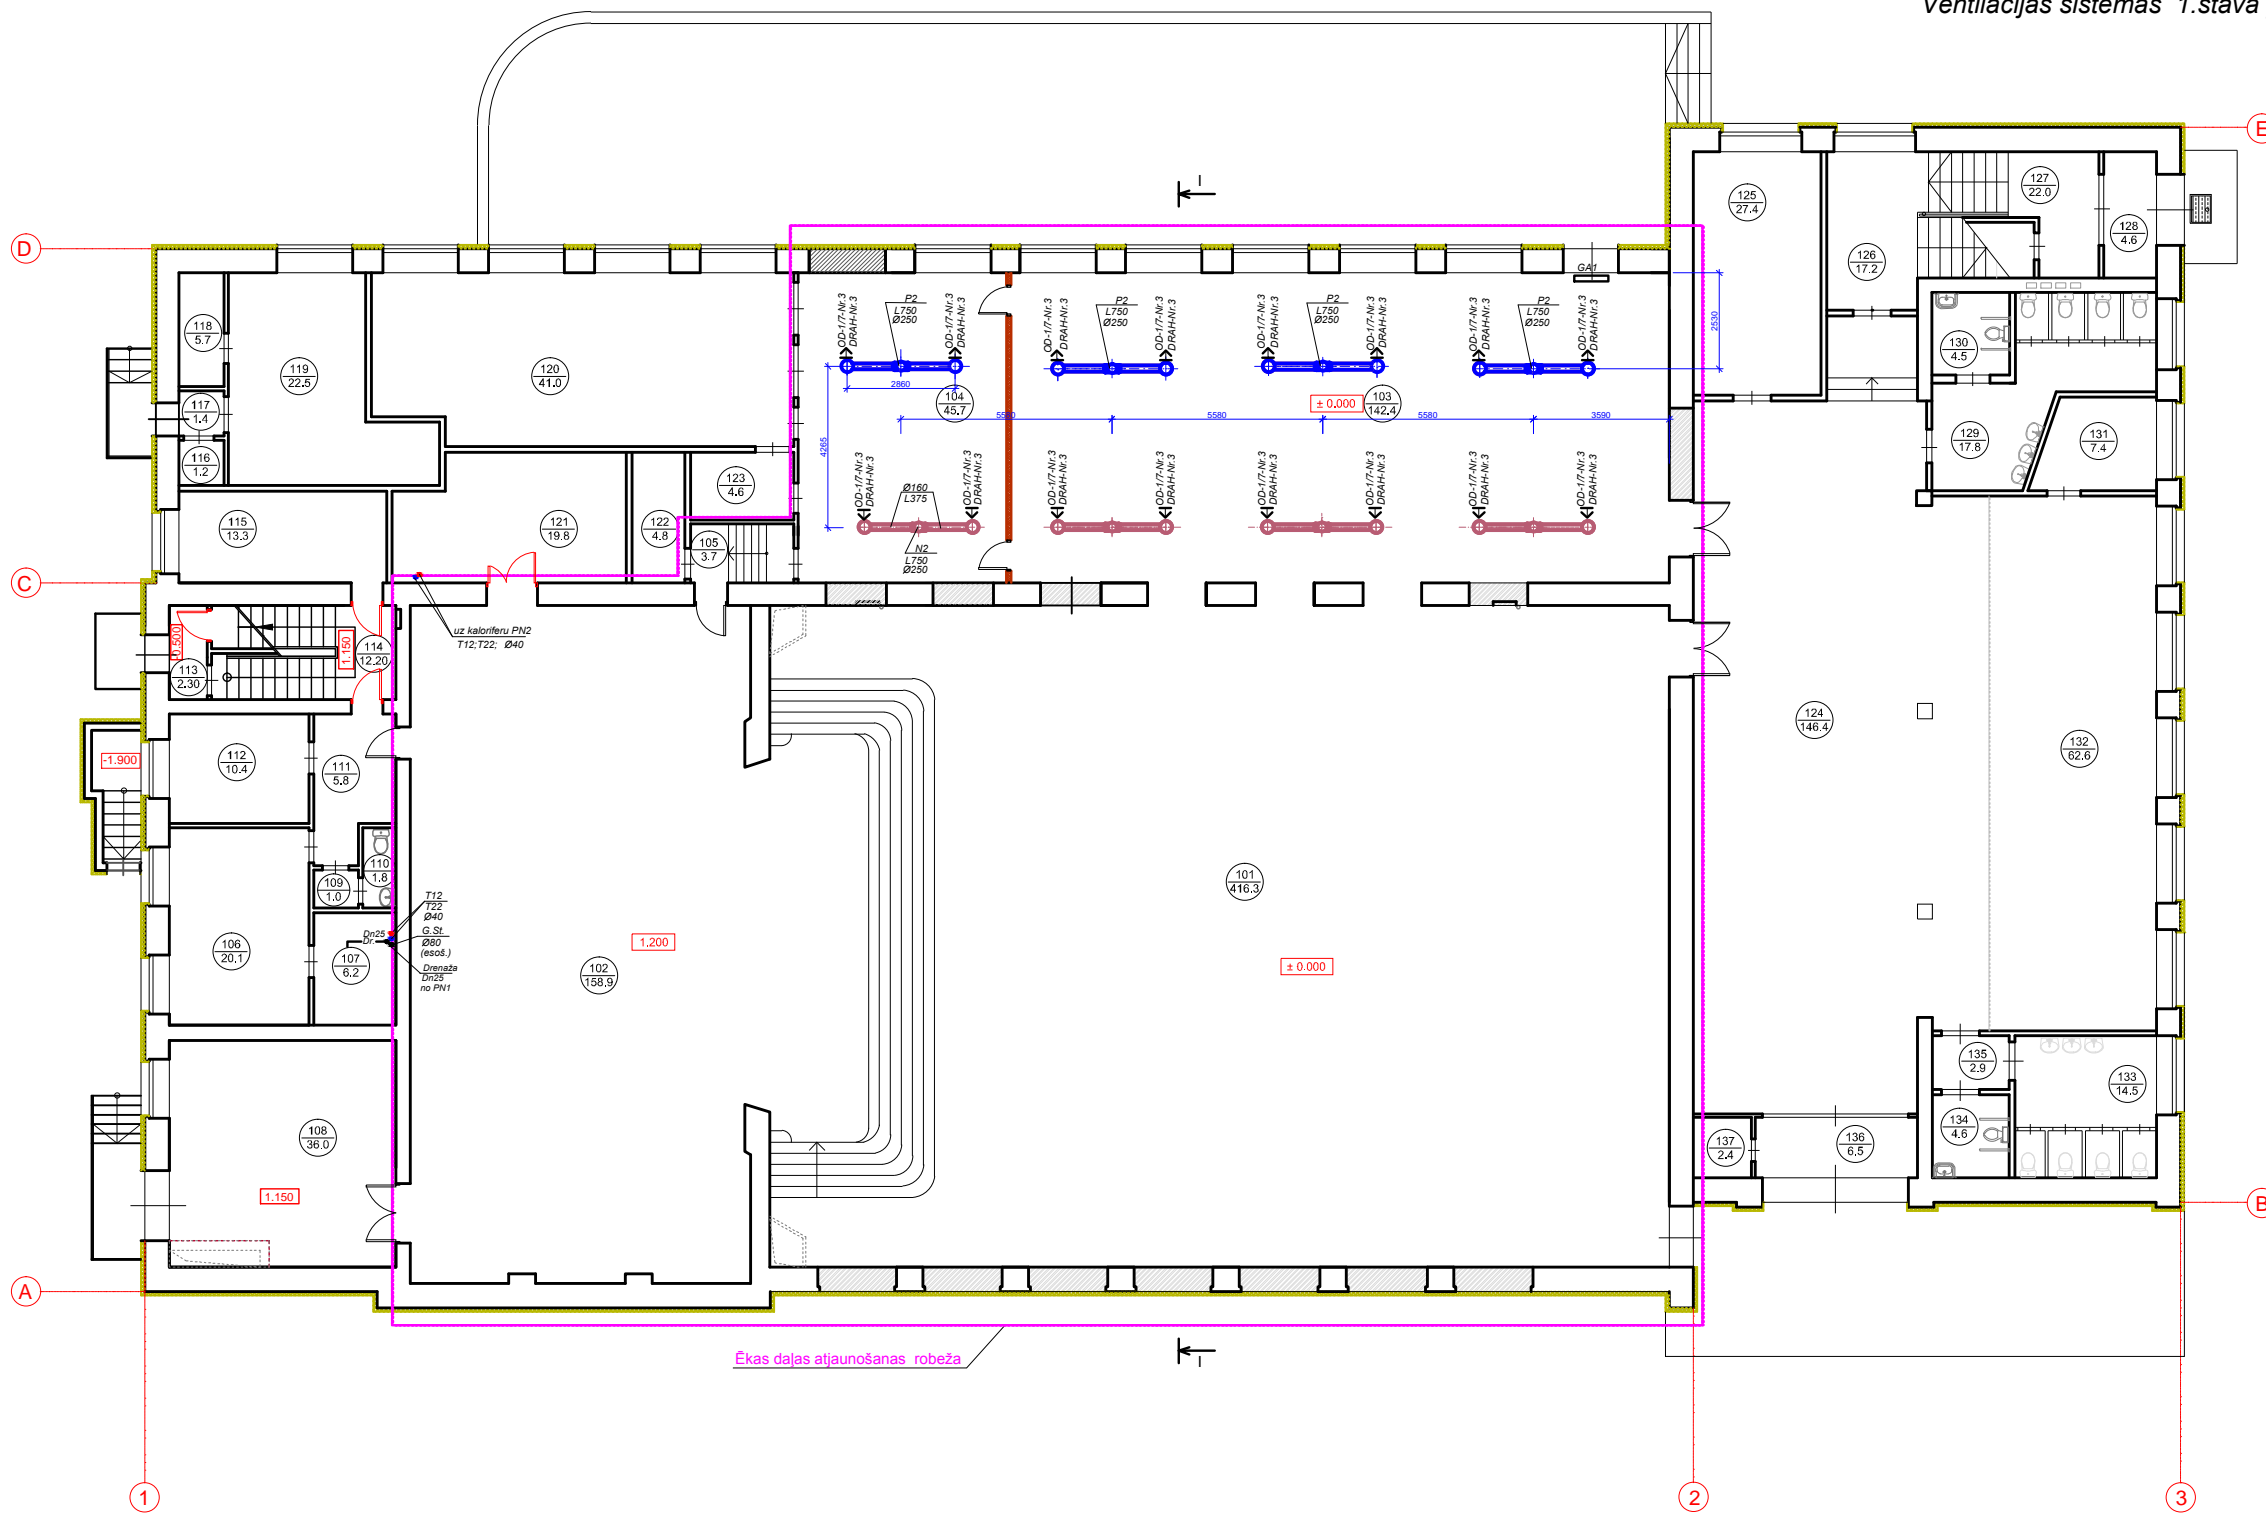


TELPU EKSPLIKĀCIJA


TELPA Nr.	TELPA NOSAUKUMS	M2	Apkures aprēķinātais temperatūras kritēris (m, dB(A))	Akustiskā trokšņa temperatūra (m, dB(A))	Ventilācijas kritēris m <sup>3</sup> /(h·m)	Ventilācijas kritēris m <sup>3</sup> /(h·v)	Ventilācijas gais daudzums m <sup>3</sup> /h	Piezīmes
101	SKATĪTĀJU ZĀLE	416,30	18	35	-	20x360	7200	PN1
102	SKATĪTUVĒ	158,90	18	35	-	-	-	-
103	MAZĀ ZĀLE	142,40	18	35	-	20x115	2300	PN2
104	TEHNISKĀ TELPA	45,70	18	35	15,3	-	700	PN2
105	TELPA	3,7	18	35	-	-	-	-

KOPĀ: 767 M2


PN2 kalorifera siltumapgādes sistēmas aksonometriskā shēma

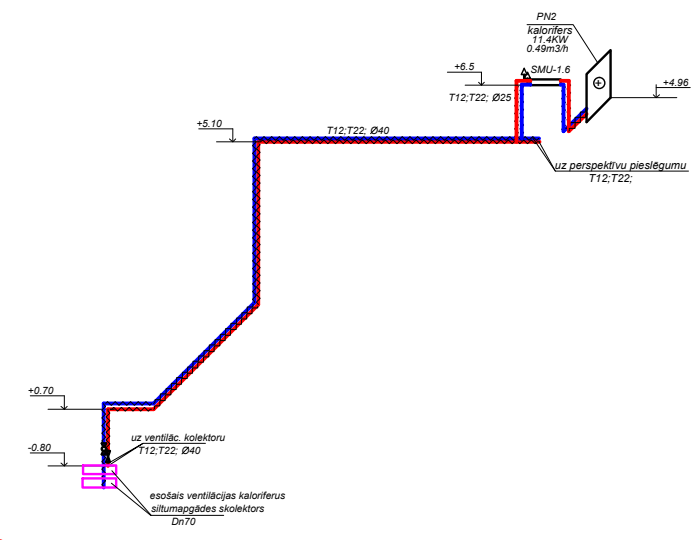

PN2 rekuperatora drenāžas sistēmas aksonometriskā shēma

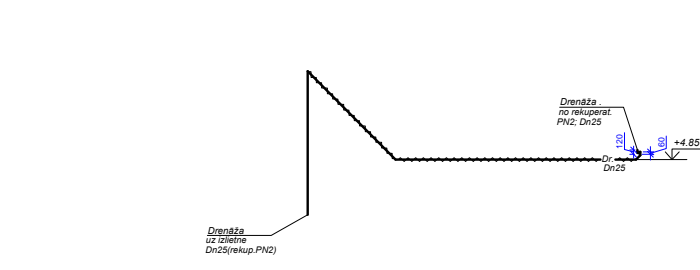

Ventilācijas sistēmas PN-2 aksonometriskā shēma

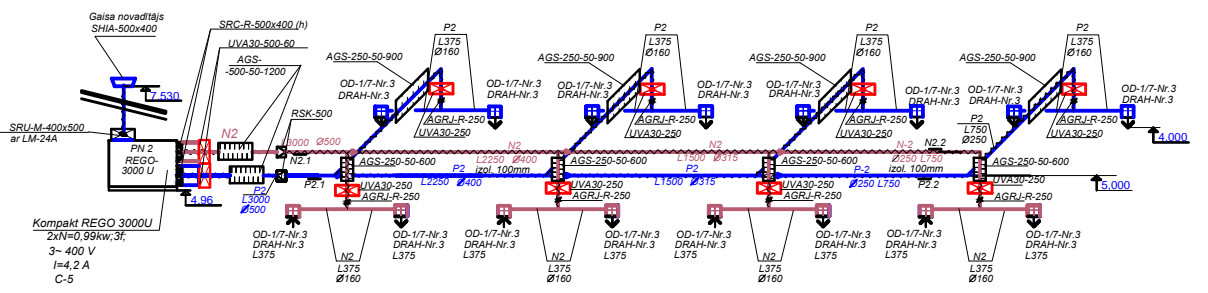

Norādījumi

- Ugunsdrošības vārstu diametrs atbilst attiecīgā gaisa vada diametram, ugunsdrošības vārsta marka - UVA; EI-60; EI-60.
- Drošēvārsta diametrs atbilst attiecīgā gaisa vada diametram; drošēvārsta marka - AGRJ, ar rokas vadību;
- Pretgaisa vārsta diametrs atbilst attiecīgā gaisa vada diametram; vārsta marka - RSKR-Z;
- Iekārtu montāžas darbus izpildīt saskaņā ar to izgatavotājam tehnisko dokumentāciju un instrukcijām.
- Aksonometriskajā shēmā dotās augstumu atzīmes precīzēt montāžas darbu veikšanas laikā.
- Diffuzoru augstuma atzīmes precīzēt montāžas laikā atbilstoši (piekārto) griestu augstumam un difuzoru montāžas veidiem.

<b>KOMUNĀLPROJEKTS</b>		Būvobjekta nosaukums	
<b>BŪVKOMERSANTA</b>		Ludzas kultūras nama ēkas daļas atjaunošana, Stacijas iela 41, Ludza	
REGISTR.Nr.2687 - R		Lapas statuss - Ventilācijas sistēmas 1.stāva plāns.	
Amats		PN-2 ventilācijas sistēmas aksonometriskā shēma	
Uzvārds		PN-2 ventilācijas sistēma ar kalorifera siltumapgādes shēmu	
Paraksts		Pasūtītāja Nr. 15-34-004	
Datums		Mērogs M 1:100	
Izstrādāja I.Petrova		Saskaņots	
Atļ.reg.nr.		Lapas Nr. AVK-3	
Uzvārds		Lapu sk.	
Paraksts			
Datums			