


Ventilācijas sistēmas PN-1 aksonometriskā shēma

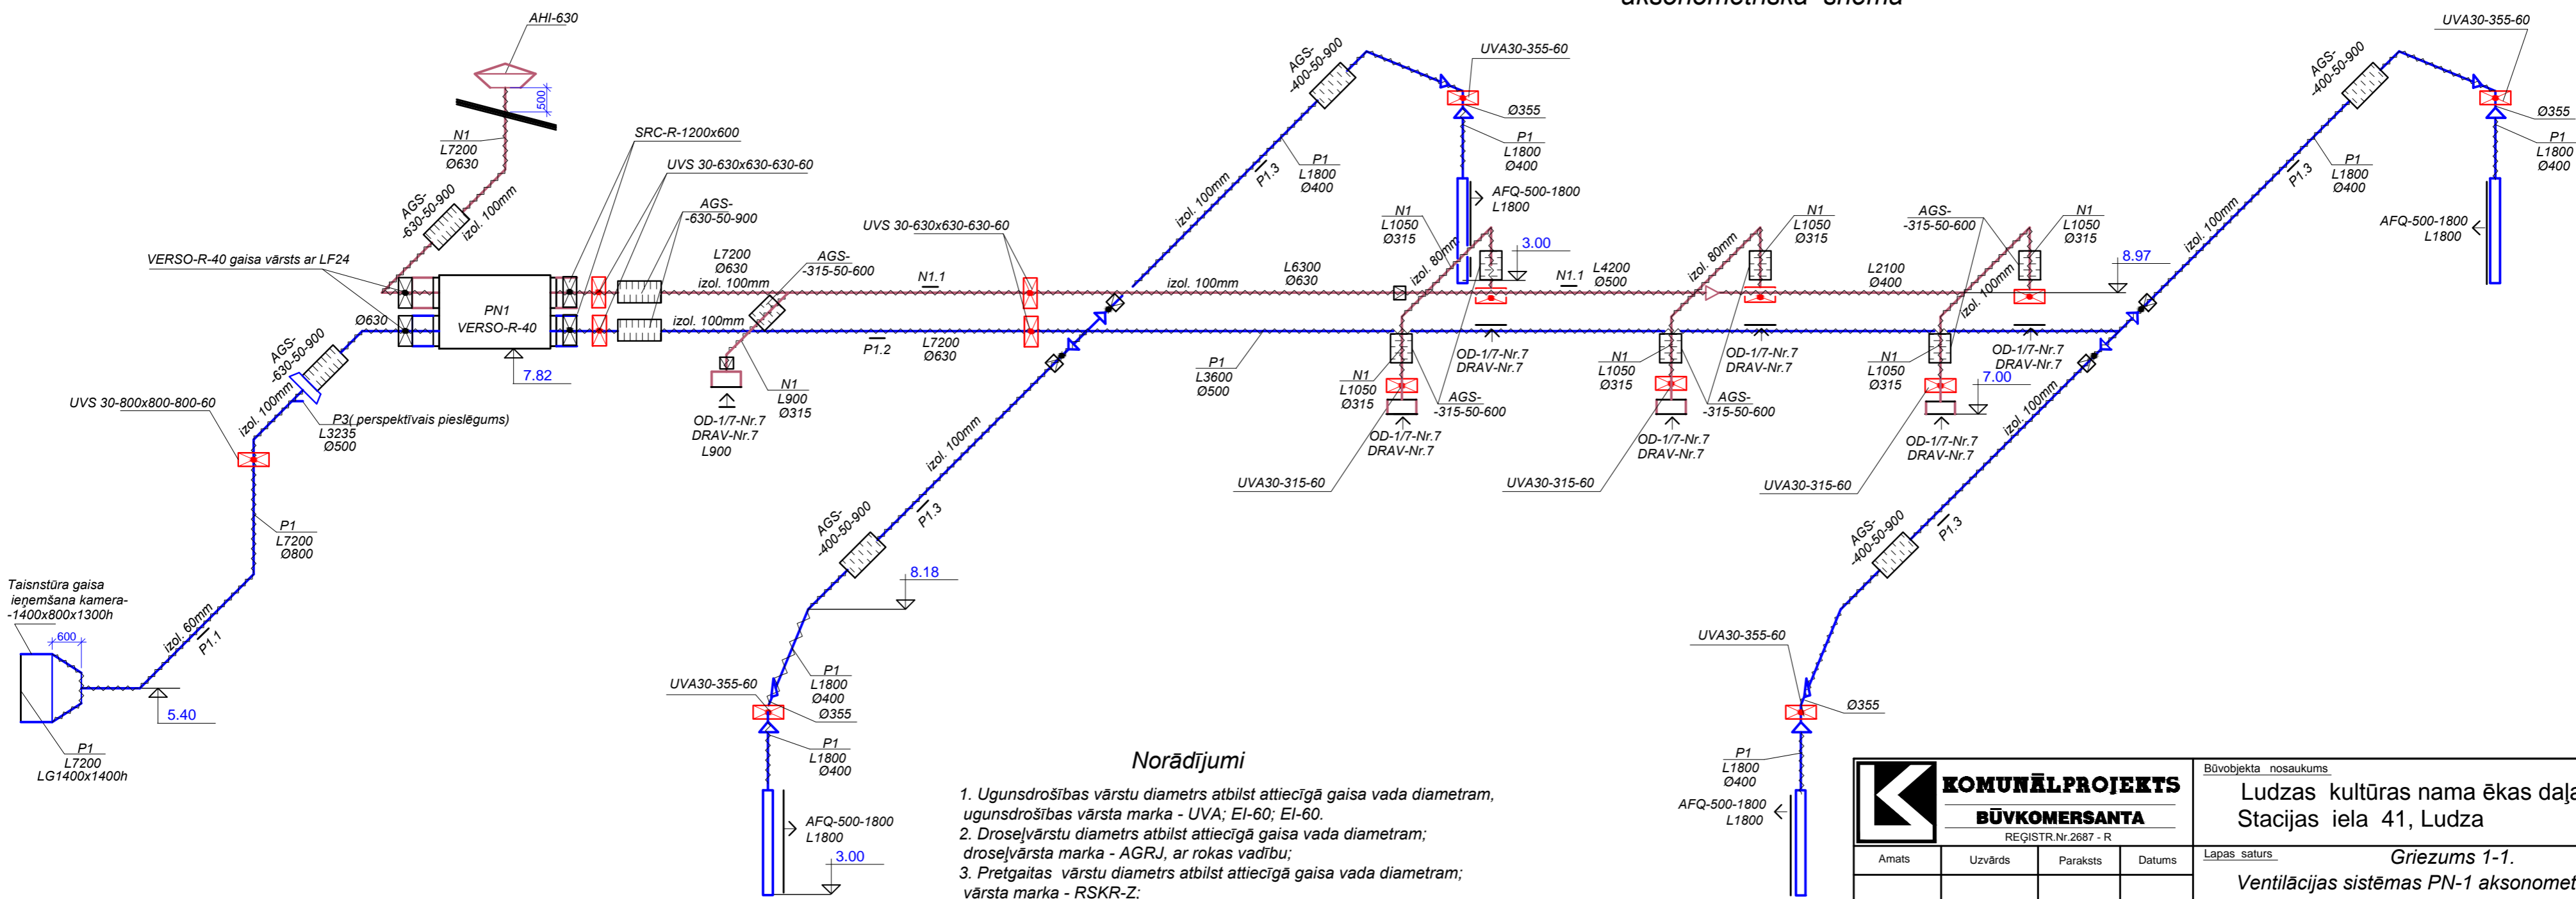

Norādījumi

1. Ugunsdrošības vārstu diametrs atbilst attiecīgā gaisa vada diametram, ugunsdrošības vārsta marka - UVA; EI-60; EI-60.
2. Drošējvārstu diametrs atbilst attiecīgā gaisa vada diametram; drošējvārsta marka - AGRJ, ar rokas vadību;
3. Pretgaitas vārstu diametrs atbilst attiecīgā gaisa vada diametram; vārsta marka - RSKR-Z;
4. Iekārtu montāžas darbus izpildīt saskaņā ar to izgatavotājfirmas tehnisko dokumentāciju un instrukcijām.
5. Aksonometriskajā shēmā dotās augstumu atzīmes precizēt montāžas darbu veikšanas laikā.
6. Difuzoru augstuma atzīmes precizēt montāžas laikā atbilstoši (piekārto) griestu augstumam un difuzoru montāžas veidiem.

**KOMUNĀLPROJEKTS**  
**BŪVKOMERSANTA**  
REĢISTR.Nr.2687 - R

Amats	Uzvārds	Paraksts	Datums
Izstrādāja	I.Petrova		
Arh. reg.Nr.	Uzvārds	Paraksts	Datums

Būvobjekta nosaukums			
Ludzas kultūras nama ēkas daļas atjaunošana, Stacijas iela 41, Ludza			
Lapas saturs			
Griezums 1-1.			
Ventilācijas sistēmas PN-1 aksonometriskā shēma			
Pasūtījuma Nr.	15-34-004	Mērogs	Stadija
Saskaņots		M 1:100	
Arh. reg.Nr.	Uzvārds	Paraksts	Datums
		Lapas Nr.	Lapu sk.
		AVK-6	