


1.STĀVA NOJAUCĀMO KONSTRUKCIJU PLĀNS M 1 : 200

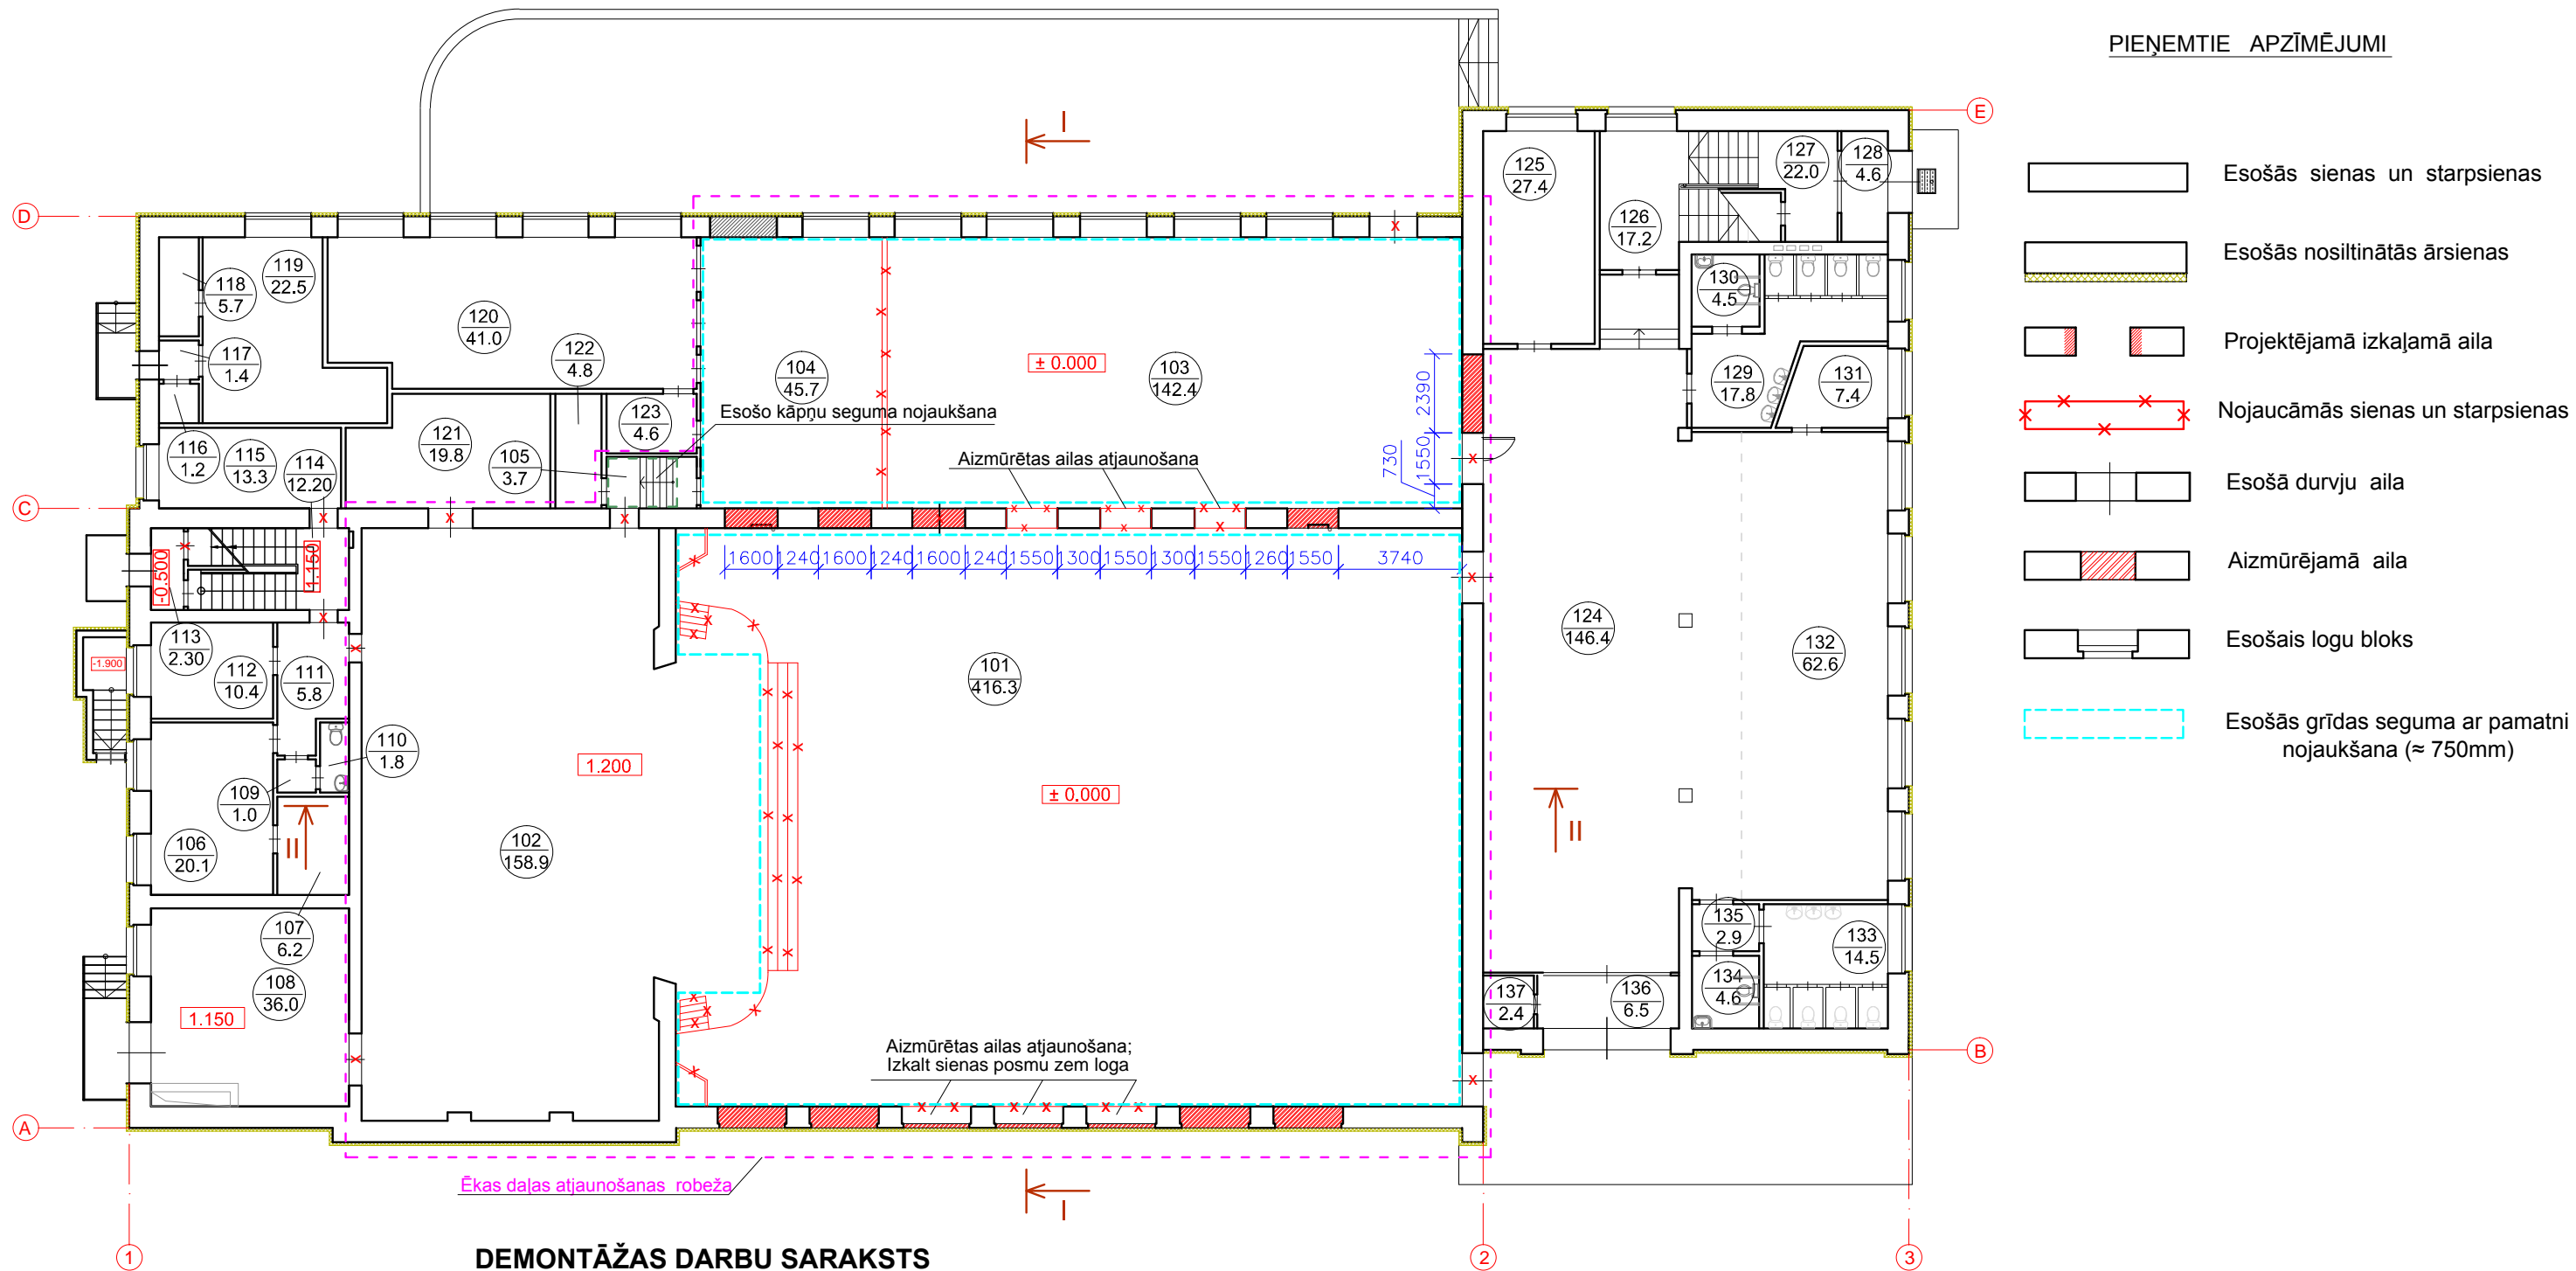

DEMONTĀŽAS DARBU SARAKSTS

Nr. p/k	Demontāžas darbu nosaukums	Mērvienība	Daudzums	Piezīmes
1	Iekšējo starpsienu nojaukšana	m ³	6.0	
2	Durvju bloku demontāža	gab.	14	t.sk.2.stāvā (2gab.)
3	Aizmūrētas ailas atjaunošana	m ³	7.0	
4	Aizmūrēt ailas starpsienās	m ³	12.3	
5	Aizmūrēt ailas ārējās	m ³	24.0	
6	Izkalt sienas posmus zem logiem ārējās	m ³	3.0	
7	Skatūves esošās koka grīdas konstrukcijas nojaukšana	m ²	193.0	
8	Skatūves koka pakāpienu nojaukšana	m ²	9.0	
9	Esošās grīdas seguma ar pamatni nojaukšana ≈ 750 mm	m ²	530.0	
10	Sienu esošās koka apdares nojaukšana	m ²	0.00	
11	Skatītāju zāle pārsegumu nojaukšana	m ²	416.0	

PIEZĪMES

1.Par nosacīto atzīmi ± 0.000 pieņemts esošās ēkas zāles 1.stāva grīdas līmenis.

				Būvobjekta nosaukums			
				Ludzas kultūras nama ēkas daļas atjaunošana Stacijas iela 41, Ludza.			
Amats	Uzvārds	Paraksts	Datums	Lapas saturs			
				1.stāva nojaucāmo konstrukciju plāns			
BK daļas vadītāja	J.Zamjatina		15.04.2015	Pasūtījuma Nr.	15-34-004	Mērogs	Stadija
Izstrādāja	J.Zamjatina		15.04.2015	Saskaņots		1:200	TP
Arh. reg.Nr.				Lapas Nr.		Lapu sk.	
						BK - 2	