


2. STĀVA PLĀNS AR UGUNSGRĒKA ATKLĀŠANAS SISTĒMAS TĪKLIEM M1:200

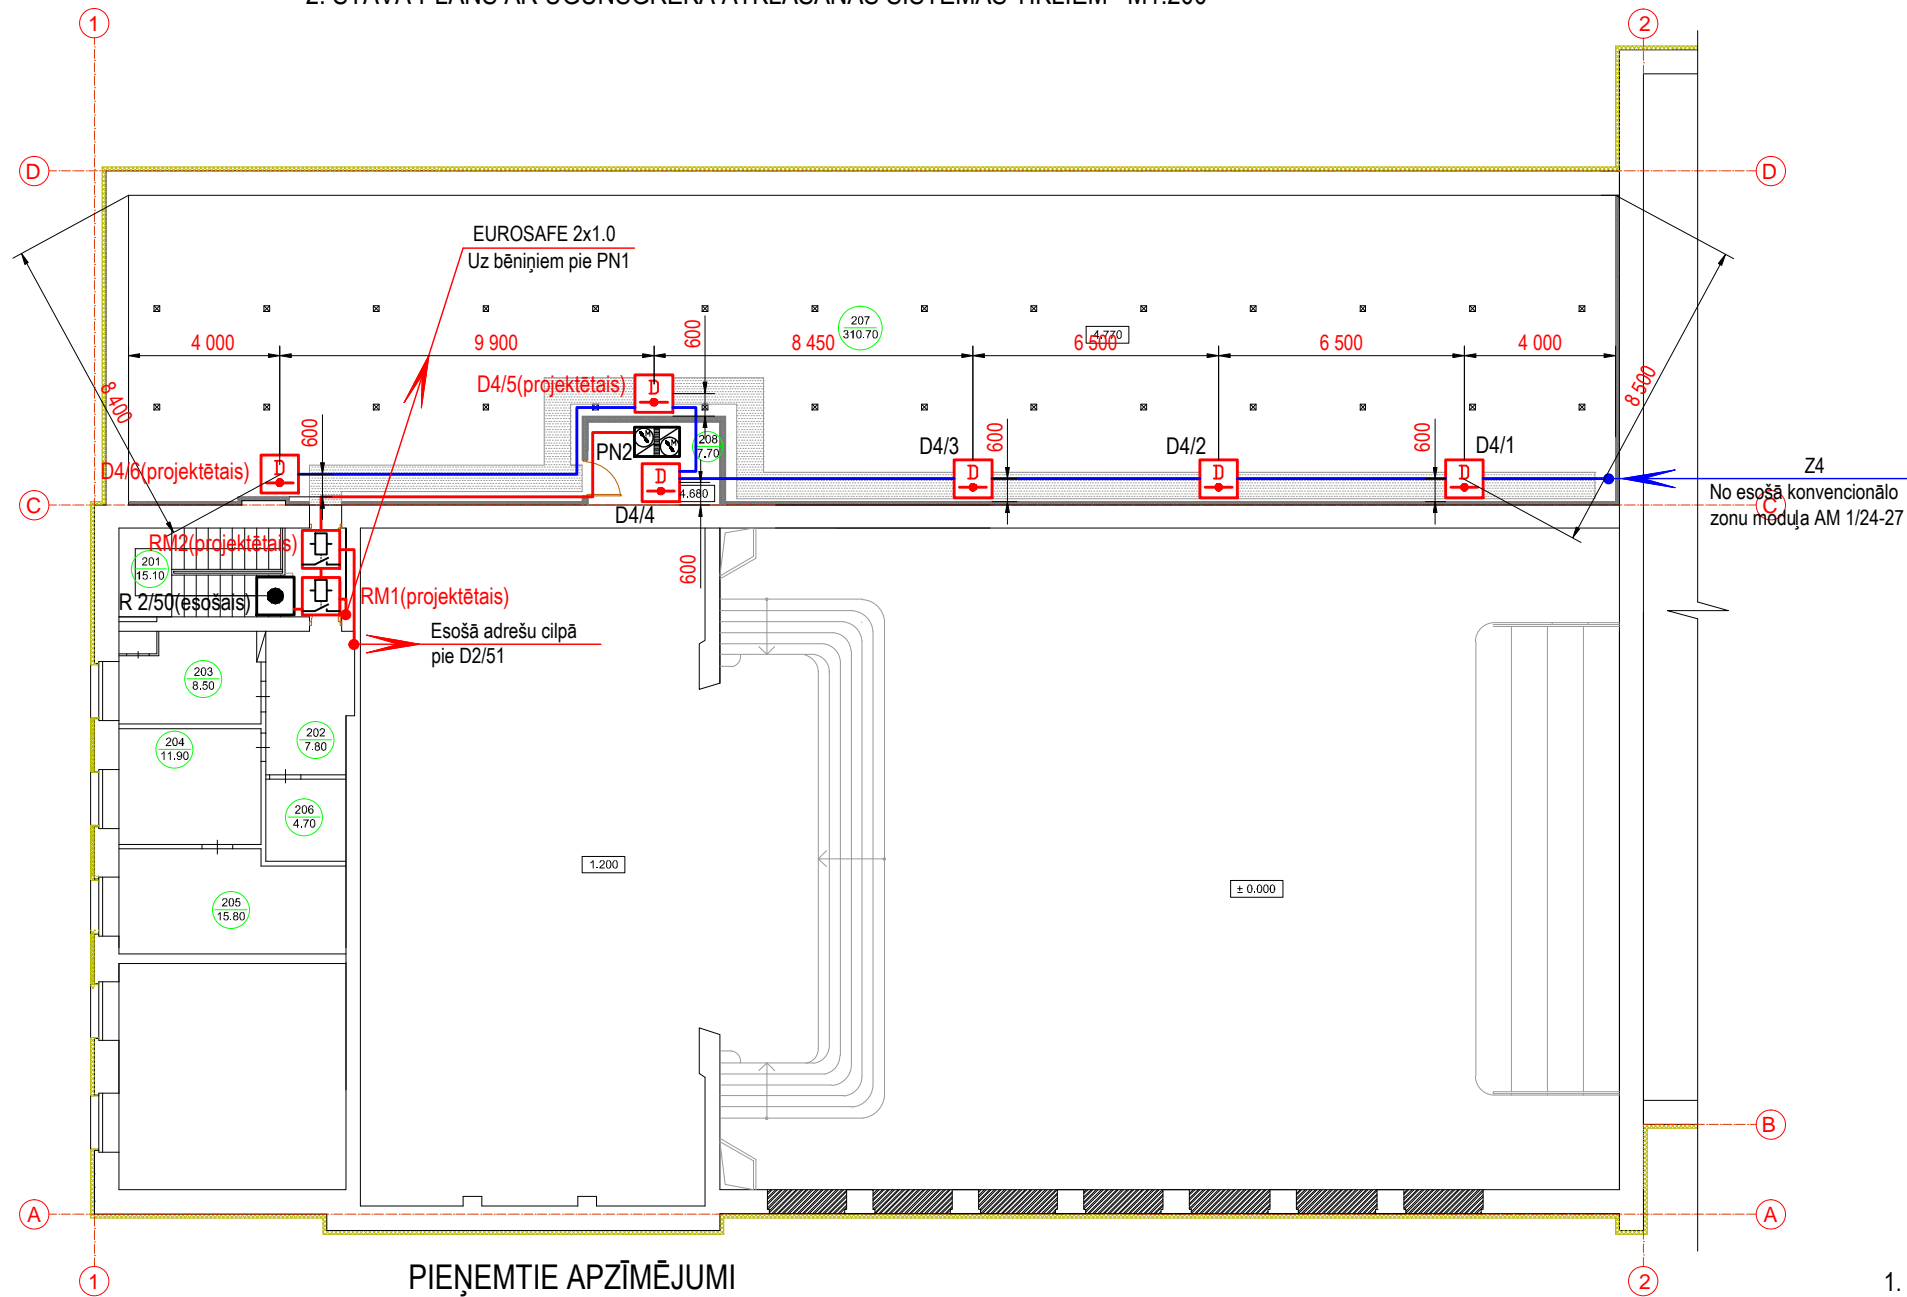

2.STĀVA TELPU EKSPLIKĀCIJA

Nr.pl.	Telpas nosaukums	Platība m ²
201	Kāpņu telpa	15.10
202	Virtuve	7.80
203	Gaitenis	11.90
204	Telpa	15.80
205	Telpa	1.80
206	Sanitārtehniskā telpa	5.80
KOPĀ:		58.2
207	Bēniņi	310.70
208	Ventkamera Nr.1	7.70

PIEŅEMTIE APZĪMĒJUMI

Apzīmējums	Nosaukums
	Esošais ugunsdzēsības signalizācijas pulsts
	Adreses dūmu detektors
	Adreses dūmu detektors virs piekargriestiem
	Detektora iznesamais gaismas indikators
	Optisko staru dūmu detektors
	Optisko staru atstarotājs
	Adreses manuālais izsaukuma punkts
	Releju modulis
	Konvencionālo zonu modulis
	Cilpas izolators
	Konvencionālais dūmu detektors
	Konvencionālais dūmu detektors virs piekargriestiem
	Ugunsizturīgs bezhalogēna kabelis
	Ugunsgrēka atklāšanas tīkla signalizācijas kabelis

Norādījumi:

- Šo lapu skat. kopā ar lapu UAS-5.
- Pēc rekonstrukcijas ierīkot ugunsdzēsības signalizāciju no jauna, izmantojot demontēto aprīkojumu. Pieslēgt visās atslēgtas uz rekonstrukcijas laiku ugunsdzēsības signalizācijas devējus.
- Instalāciju veikt atklāti pa jumta konstrukcijām.
- Krustojuma vietās ar spēka kabeliem signalizācijas kabelus ievilkt viniplasta caurulēs.
- Stāvvados, pārējas pāri sienām signalizācijas kabelus ievilkt viniplasta caurulēs.
- Kabeļu trases precizēt montāžas laikā.
- Ugunsdzēsības signalizācijas devējus stiprināt pie griestiem.
- Detektoru izvietojumu precizēt, ievērojot gaismekļu izvietojumu un Latvijas Standarta LVS CEN/TS 54-14 A pielikumā p.A.6.4. noteiktās prasības.
- Detektoriem D4/1 - D4/6 palielināts monitoringa rāduss atbilstoši LVS CEN/TS 54-14 A6.4.1.b.

				Būvobjekta nosaukums					
				Ludzas kultūras nama ēkas daļas atjaunošana, Stacijas iela 41, Ludza					
Amats				Lapas saturs					
Uzvārds				2. STĀVA PLĀNS AR UGUNSGRĒKA ATKLĀŠANAS SISTĒMAS TĪKLIEM					
Paraksts				Pasūtījuma Nr.		Mērogs		Stadija	
Datums				15-34-004		1:200			
Izstrādāja				Saskaņots		Lapas Nr.		Lapu sk.	
T.Germāne				06.05.2015		UAS-4		10	