


BĒNIŅU PLĀNS AR UGUNSGRĒKA ATKLĀŠANAS SISTĒMAS TĪKLIEM M1:200

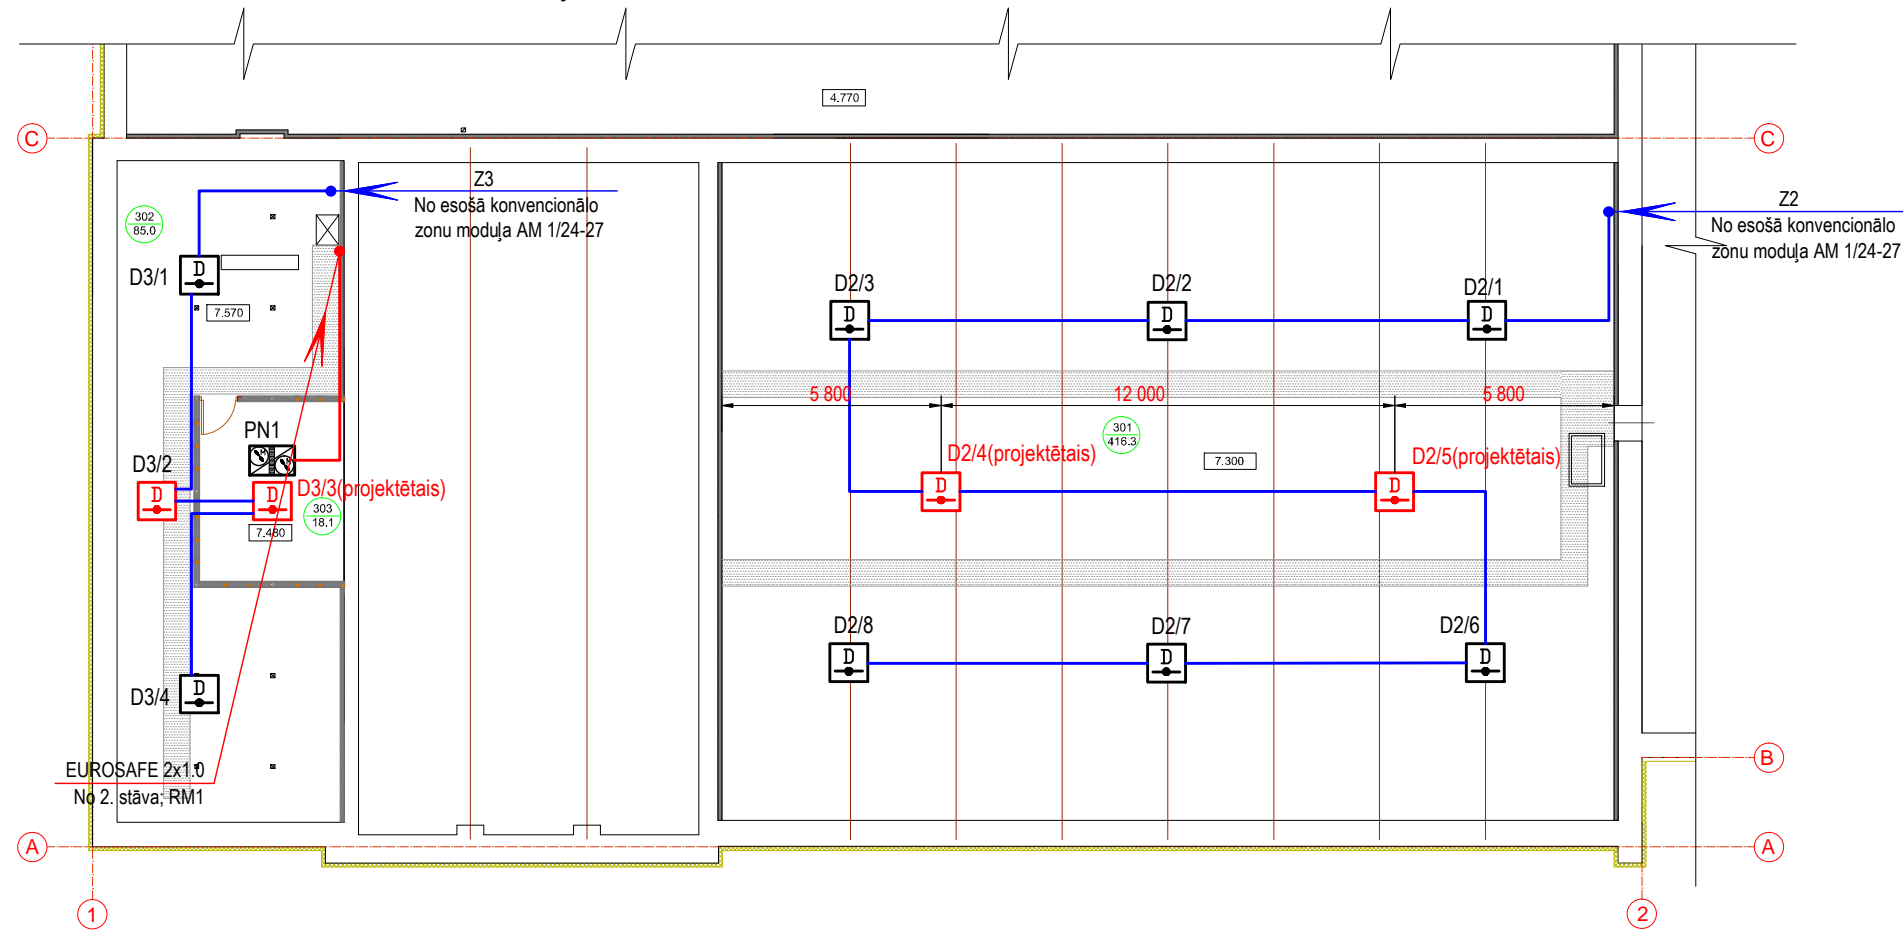

TELPU EKSPLIKĀCIJA

Nr.pl.	Telpas nosaukums	Platība m ²
301	Bēniņi	416.30
302	Bēniņi	85.00
303	Ventkamera Nr.2	18.10
	KOPĀ:	519.4
		0.0

PIEŅEMTIE APZĪMĒJUMI

Apzīmējums	Nosaukums
	Esošais ugunsdzēsības signalizācijas pults
	Adreses dūmu detektors
	Adreses dūmu detektors virs piekargriestiem
	Detektora iznesamais gaismas indikators
	Optisko staru dūmu detektors
	Optisko staru atstarotājs
	Adreses manuālais izsaukuma punkts
	Releju modulis
	Konvencionālo zonu modulis
	Cilpas izolators
	Konvencionālais dūmu detektors
	Konvencionālais dūmu detektors virs piekargriestiem
	Ugunsizturīgs bezhalogēna kabelis
	Ugunsgrēka atklāšanas tīkla signalizācijas kabelis

Norādījumi:

- Šo lapu skat. kopā ar lapu UAS-2.
- Pēc rekonstrukcijas ierīkot ugunsdzēsības signalizāciju no jauna, izmantojot demontēto aprīkojumu. Pieslēgt visās atslēgtas uz rekonstrukcijas laiku ugunsdzēsības signalizācijas devējus.
- Instalāciju veikt atklāti pa jumta konstrukcijām.
- Krustojuma vietās ar spēka kabeļiem signalizācijas kabeļus ievilkt viniplasta caurulēs.
- Stāvvados, pārējas pāri sienām signalizācijas kabeļus ievilkt viniplasta caurulēs.
- Kabeļu trases precizēt montāžas laikā.
- Ugunsdzēsības signalizācijas devējus stiprināt pie griestiem.
- Detektoru izvietojumu precizēt, ievērojot gaismekļu izvietojumu un Latvijas Standarta LVS CEN/TS 54-14 A pielikumā p.A.6.4. noteiktās prasības.
- Lai nodrošinātu objekta atbilstību LVS CEN/TS 54-14 p. 6.14 prasībām, bēniņos paredzēti papildus konvencionālie devēji D2/4, D2/5 jumta slīpuma augstākajā daļā.

				Būvobjekta nosaukums			
				Ludzas kultūras nama ēkas daļas atjaunošana, Stacijas iela 41, Ludza			
Amats				Lapas saturs			
Uzvārds				BĒNIŅU PLĀNS AR UGUNSGRĒKA ATKLĀŠANAS SISTĒMAS TĪKLIEM			
Paraksts				Pasūtījuma Nr.		15-34-004	
Datums				Mērogs		Stadija	
Izstrādāja				Saskaņots		1:200	
06.05.2015				Lapas Nr.		Lapu sk.	
				UAS-5		10	