1. STĀVA PLĀNS AR UGUNSGRĒKA TRAUKSMES IZZIŅOŠANAS SISTĒMAS TĪKLIEM M1:200

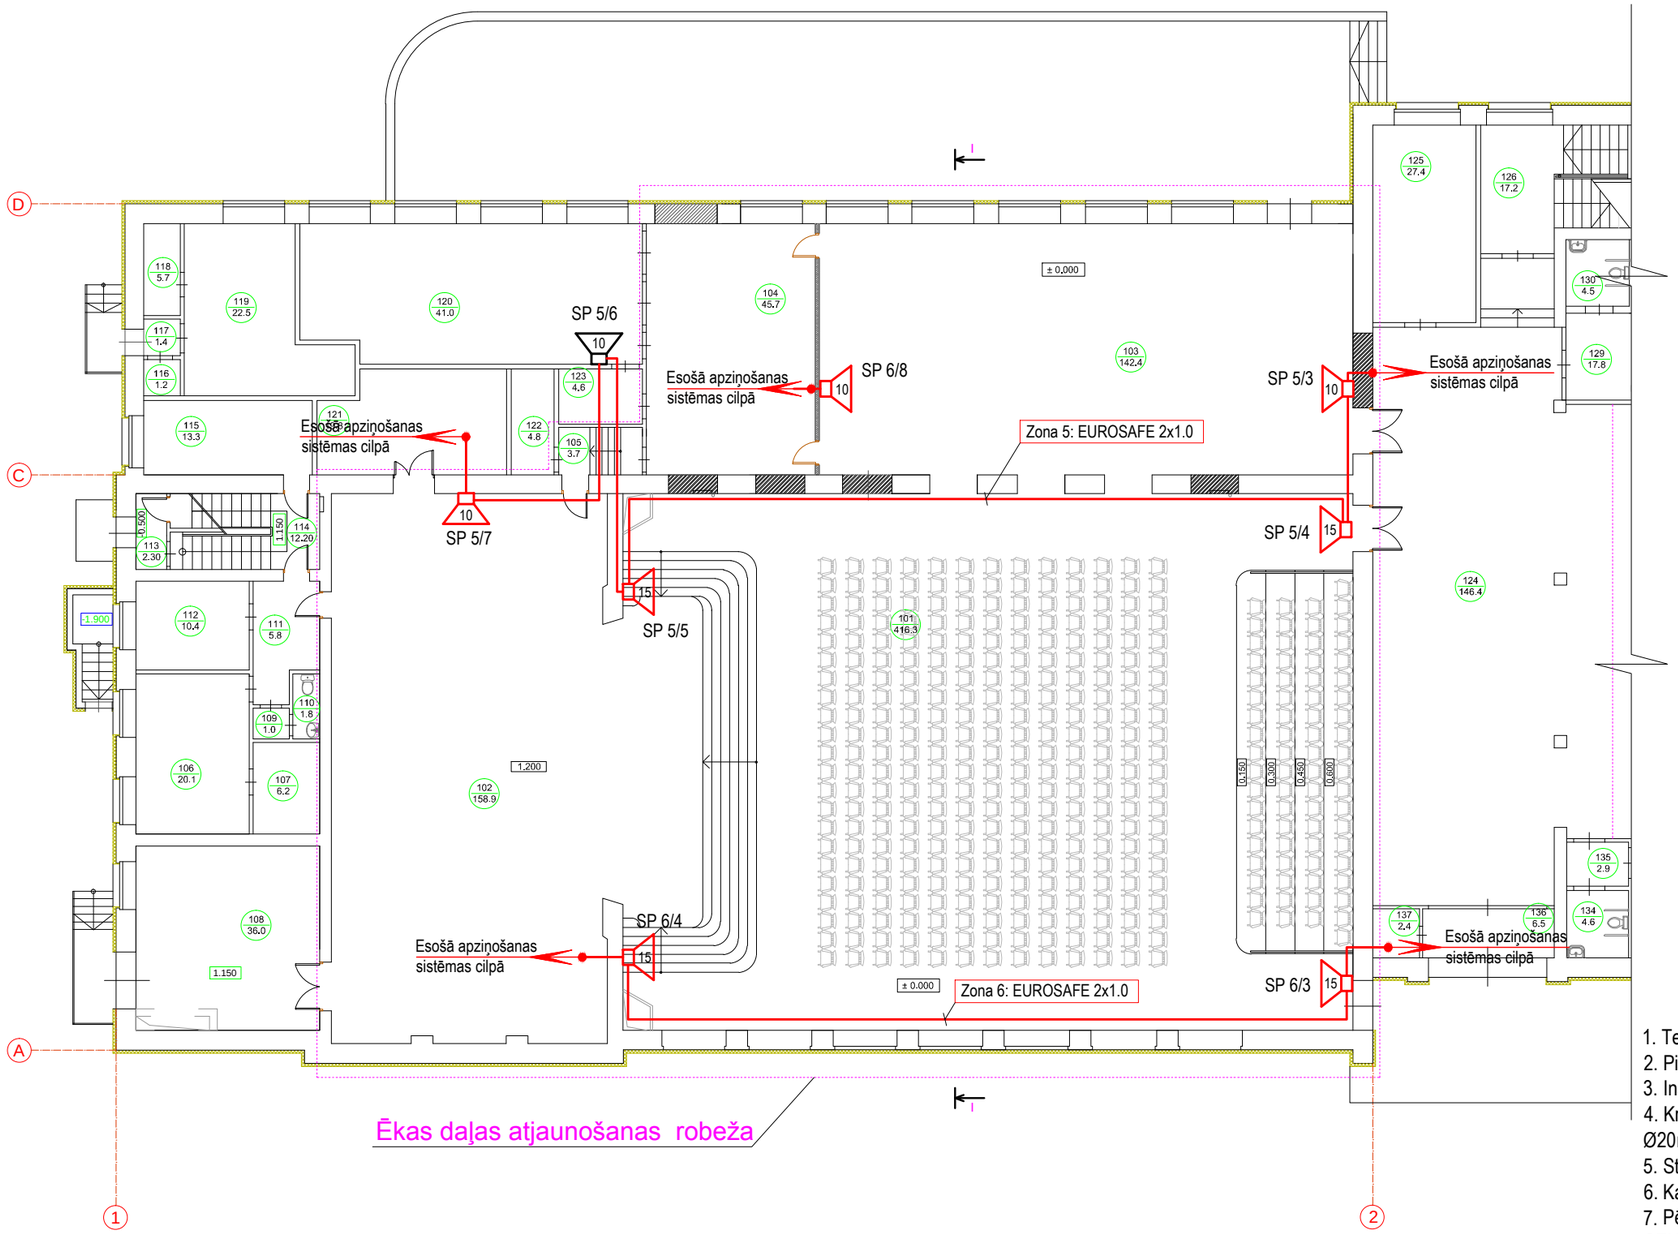

PIEŅEMTIE APZĪMĒJUMI

Apzīmējums	Nosaukums
	Projektētais sienas skaļrunis
	Esošais sienas skaļrunis
	Ugunsizturīgs bezhalogēna kabelis

Norādījumi:

1. Telpu eksplikāciju skat. lapā UAS-3.
2. Pieslēgt visās atslēgtas uz rekonstrukcijas laiku balss izziņošanas sistēmas skaļruņus.
3. Instalāciju veikt slēpti zem apmetuma.
4. Krustojuma vietās ar spēka kabeļiem signalizācijas kabeļus ievilkt viniplasta caurulēs Ø20mm.
5. Stāvvados, pārējas pāri sienām kabeļus ievilkt viniplasta caurulēs Ø 20mm.
6. Kabeļu trases precizēt montāžas laikā.
7. Pēc ugunsgrēka izziņošanas sistēmas montāžas pārbaudīt skaņas līmeņa atbilstību LVS CEN/TS 54-14: minim ālais līmenis telpās - 65dB, maksim ālais līmenis - 120dB.

KOMUNĀLPROJEKTS BŪVKOMERSANTA REĢISTR.Nr.2687 - R				Būvobjekta nosaukums: Ludzas kultūras nama ēkas daļas atjaunošana, Stacijas iela 41, Ludza				
Amats	Uzvārds	Paraksts	Datums	Lapas saturs: 1. STĀVA PLĀNS AR UGUNSGRĒKA TRAUKSMES IZZIŅOŠANAS SISTĒMAS TĪKLIEM				
				Pasūtījuma Nr.	15-34-004		Mērogs	Stadija
Izstrādāja	T.Germane		06.05.2015	Saskaņots			1:200	
							Lapas Nr.	Lapu sk.
							UAS-6	10