



BĒNIŅU PLĀNS AR UGUNSGRĒKA TRAUKSMES IZZIŅOŠANAS SISTĒMAS TĪKLIEM M1:200

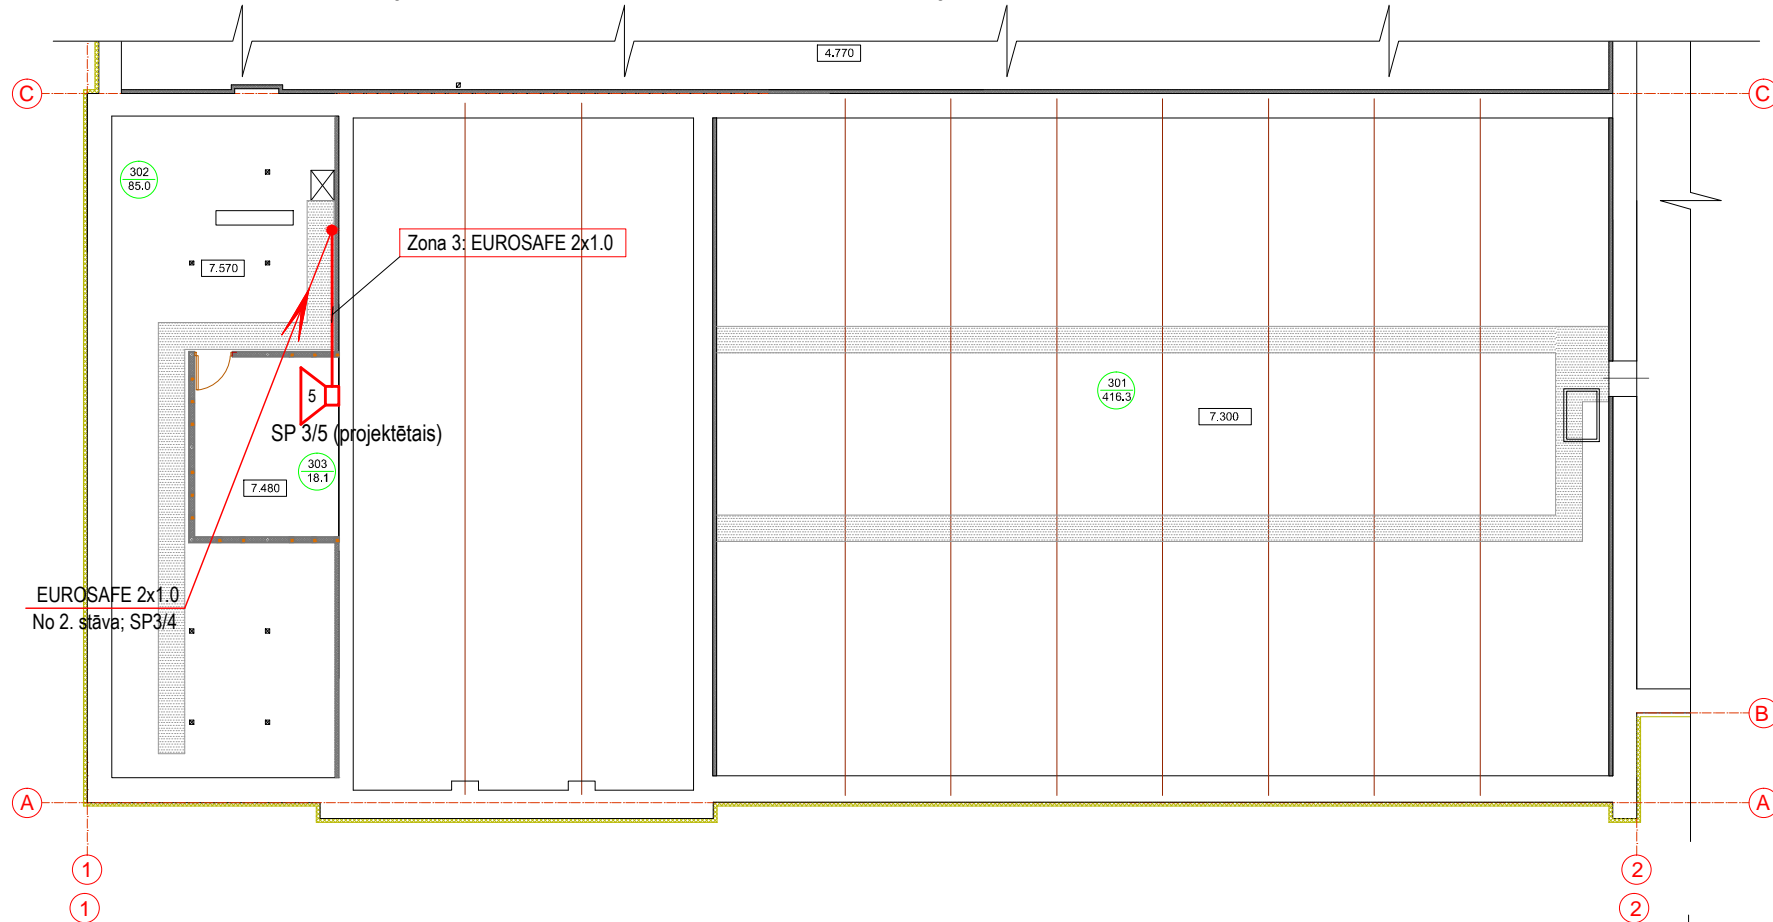

PIEŅEMTIE APZĪMĒJUMI

Apzīmējums	Nosaukums
	Projektētais sienas skaļrunis
	Esošais sienas skaļrunis
	Ugunsizturīgs bezhalogēna kabelis

2. STĀVA PLĀNS AR UGUNSGRĒKA TRAUKSMES IZZIŅOŠANAS SISTĒMAS TĪKLIEM M1:200

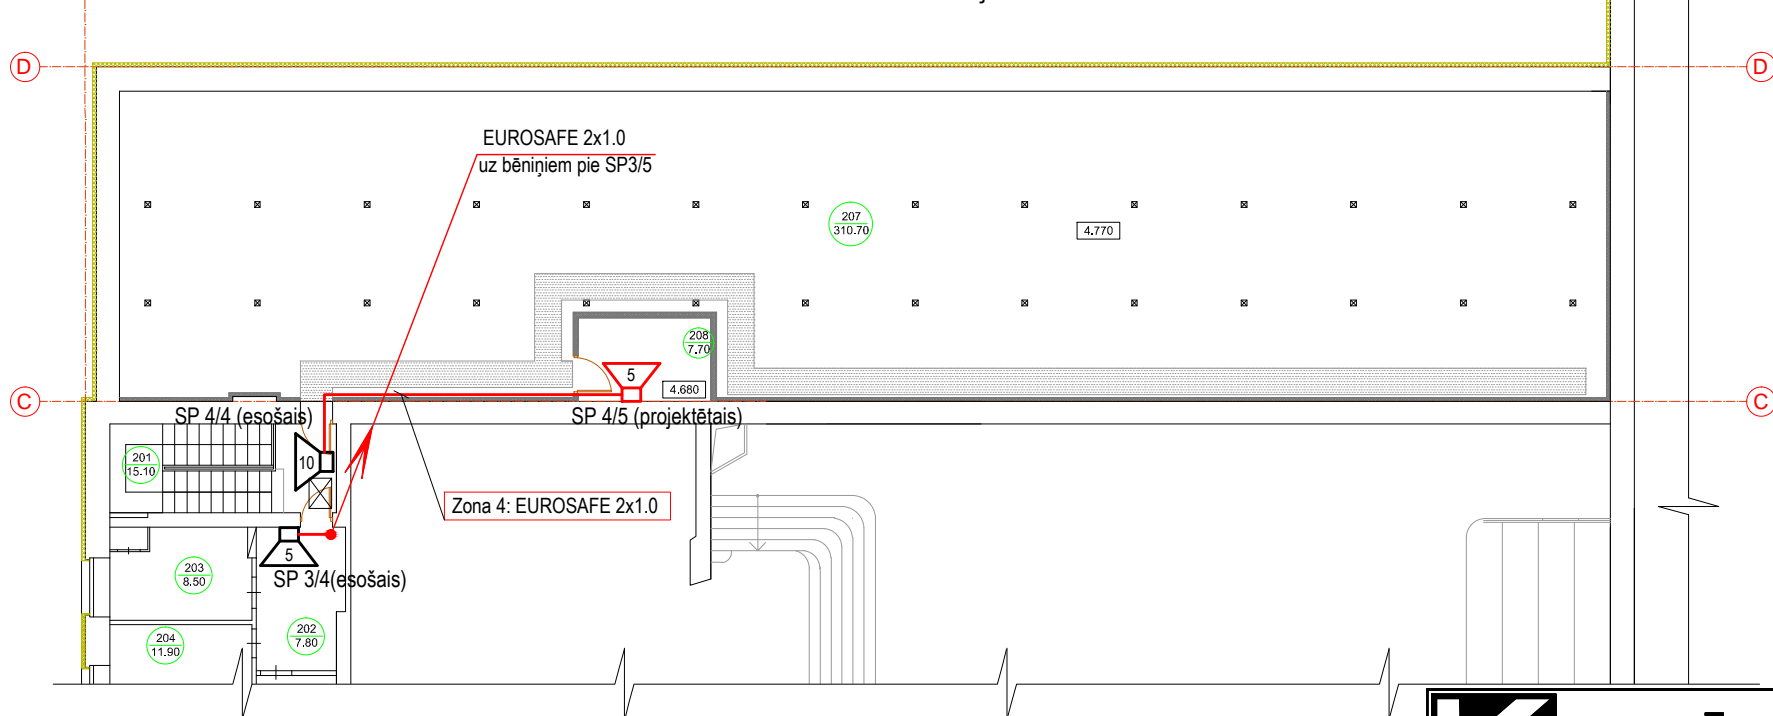

Norādījumi:

1. Telpu eksplikāciju skat. lapās UAS-4, UAS-5.
2. Projektētās telpās ierīkot balss izziņošanas sistēmas skaļruņus.
3. Instalāciju veikt atklāti pa jumta konstrukcijām.
4. Krustojuma vietās ar spēka kabeļiem signalizācijas kabeļus ievilkt viniplasta caurulēs Ø20mm.
5. Stāvvados, pārējas pāri sienām kabeļus ievilkt viniplasta caurulēs Ø 20mm.
6. Kabeļu trases precizēt montāžas laikā.
7. Pēc ugunsgrēka izziņošanas sistēmas montāžas pārbaudīt skaņas līmeņa atbilstību LVS CEN/TS 54-14: minimālais līmenis telpās - 65dB, maksimālais līmenis - 120dB.



Būvobjekta nosaukums
Ludzas kultūras nama ēkas daļas atjaunošana,
Stacijas iela 41, Ludza

Amats	Uzvārds	Paraksts	Datums	Lapas saturs	2. STĀVA, BĒNIŅU PLĀNI AR UGUNSGRĒKA TRAUKSMES IZZIŅOŠANAS SISTĒMAS TĪKLIEM			
				Pasūtījuma Nr.	15-34-004	Mērogs	Stadija	
Izstrādāja	T.Germāne		06.05.2015	Saskaņots		1:200		
						Lapas Nr.	Lapu sk.	
						UAS-7	10	