


Ģenerālplāns ar horizontālajām piesaistēm (nobeigums)

Mērogs 1:500

680100300048001

Punktu piesaistes koordinātes		
Punkts	x	y
J	271765.889	727372.284
K	271765.623	727373.874
L	271650.362	727354.593
M	271650.446	727357.162

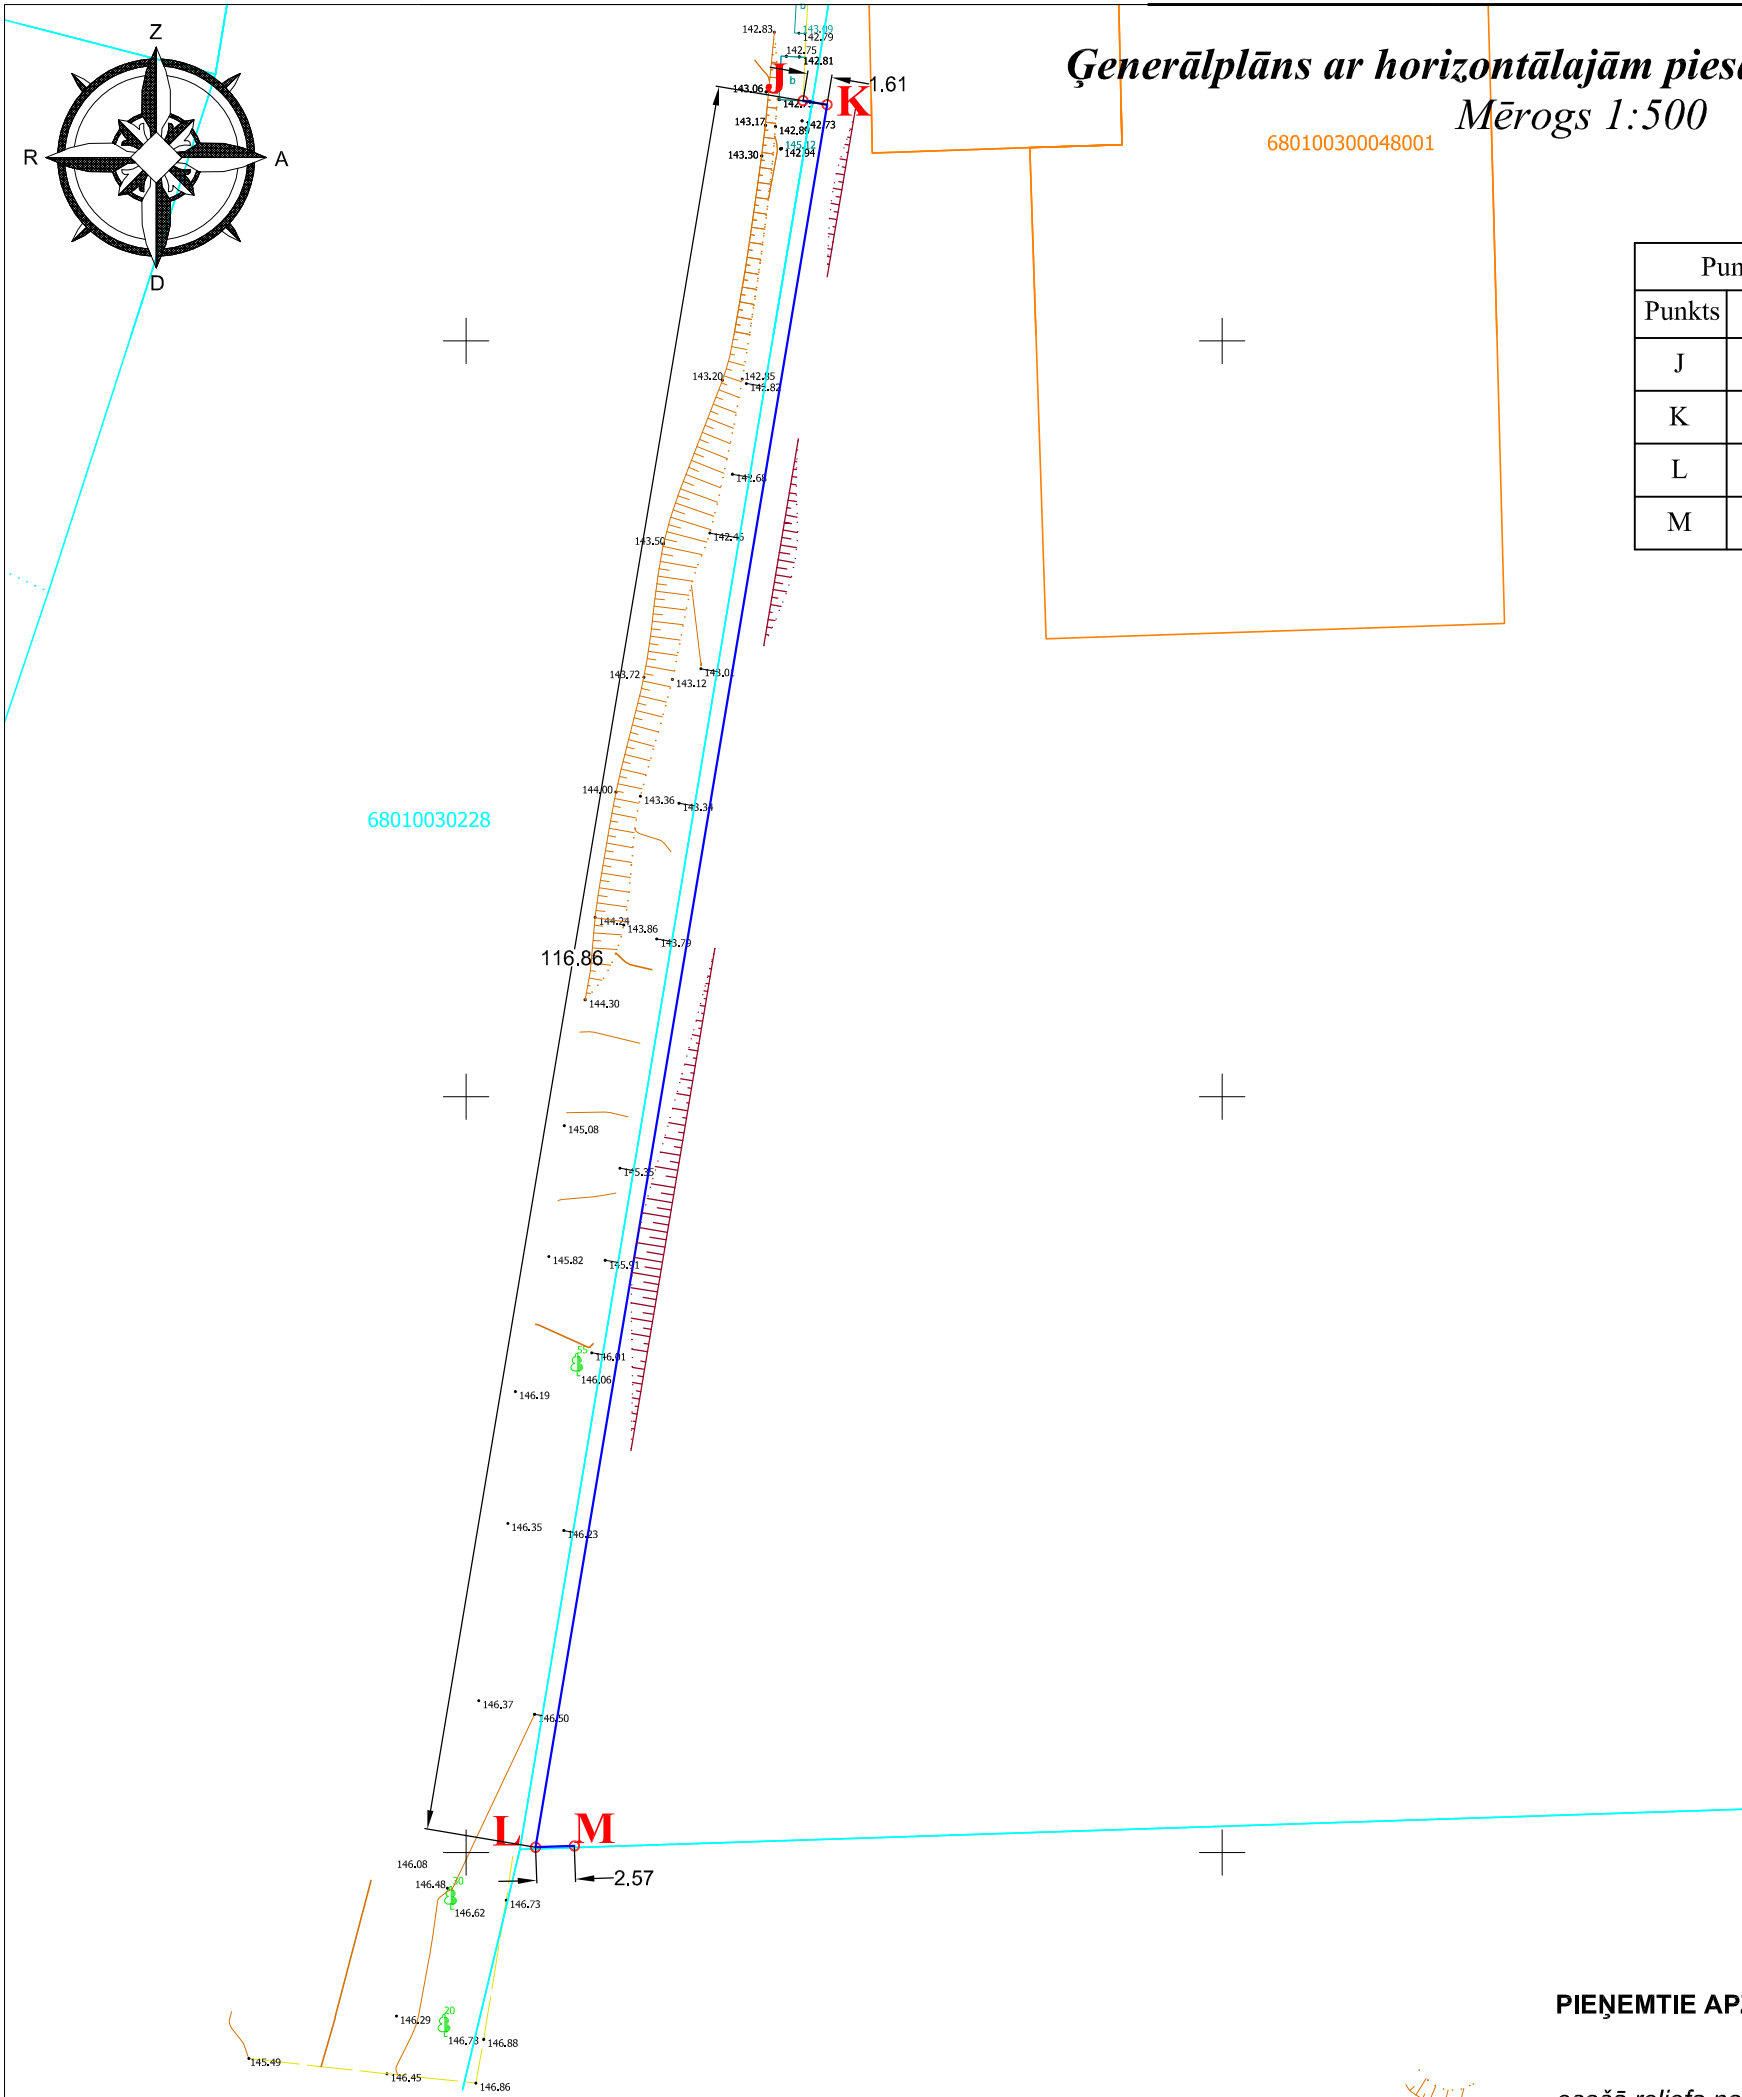

68010030228

PIEŅEMTIE APZĪMĒJUMI:



esošā reljefa nogāzes

68010038006



projektējamās reljefa nogāzes (slīpums 1:3)



teritorijā augošie koki




zemesgabala robeža



esošais teritorijas žogs



projektējamais metāla paneļu žogs

Amats	Uzvārds	Paraksts	Datums	Būvobjekta nosaukums	$x=271600$ $y=727450$ "Teritorijas jauna nožogojuma uzstādīšana" Krāslavas iela 1, Ludza, Ludzas novads, LV-5701			
Proj. vadītājs	A.Kuzmins			Lapas nosaukums	ĢENERĀLPLĀNS AR HORIZONTĀLAJĀM PIESAISTĒ (NOBEIGUMS)			
Izstrādāja	A.Mikučanova			Pasūtījuma numurs	36 - P/18			
Arh.Nr.				Proj. stadija	Marka	Lapa	Mērogs	 Būvkomersanta reģ. Nr. 2726-R NAMS
				BP	ĢP	3	1:500	