


Territorijas žoga garenprofils

Mērogs 1:100

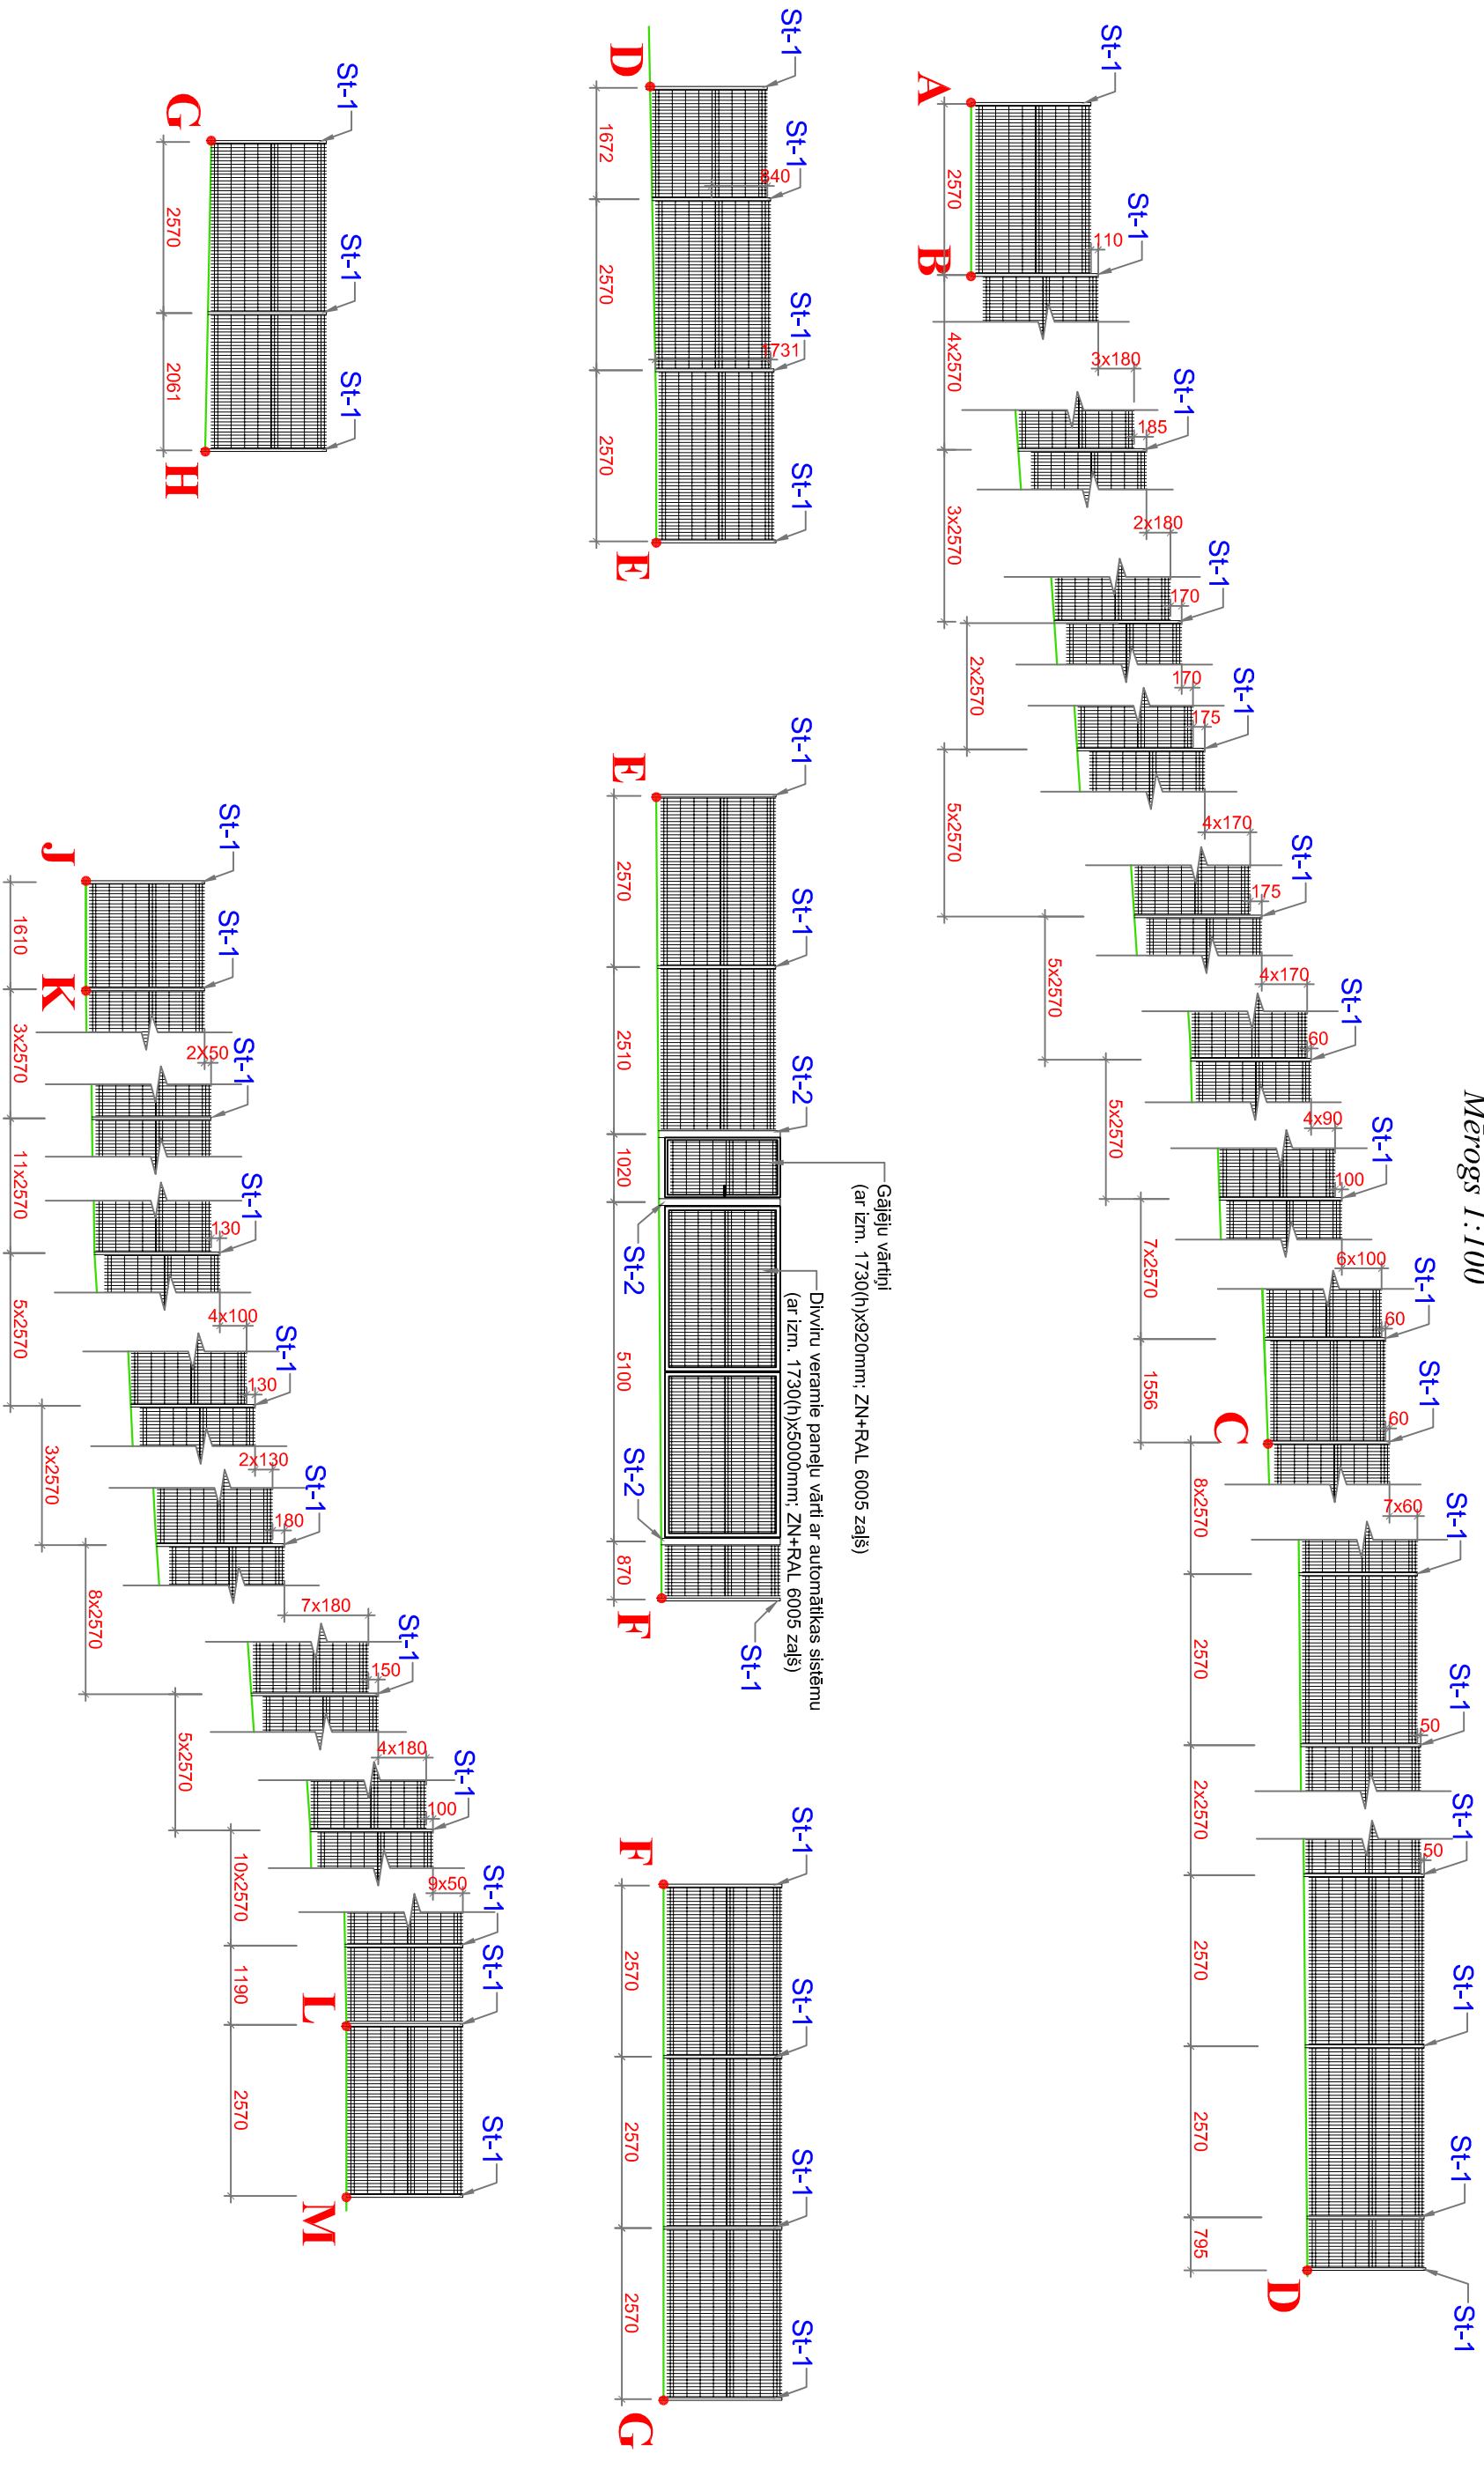

PIEZĪMES:
1. Visus izmērus pirms darbu uzsākšanas precizēt uz vietas.

Anais	Uzvārds	Paraksts	Datums	Būvobjekta nosaukums
				"Territorijas jauna nožogojuma uzstādīšana"
				Krāslavas iela 1, Ludza, Ludzas novads, LV-5701
Projekta vad.	A.Kuzmiņš			Lapas nosaukums TERRITORIJAS ŽOGA GARENPROFILS
Izstrādāja	A.Mikučanova			
				Pasūtījuma numurs
				36 - P/18
				Proj. stadija
				BP
				Marka
				AR
				Lapa
				6
				Mērogs
				1:100
Ank.Nr.				RN Būvkomersanta reģ.Nr.2726-R
				RĒZEKNES
				NAMIS