
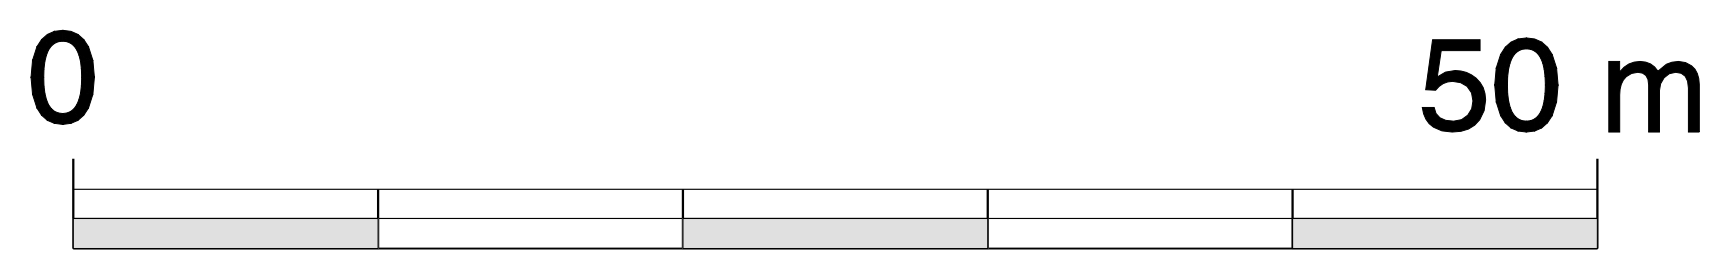


# Shēma Nr.2.

Bērnu un jauniešu aktīvās atpūtas laukuma izveide Isnaudas pagasta Istalsnas ciemā

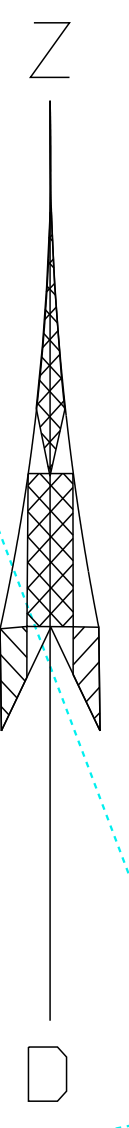

68580060171

68580060270

3MDZ

3MDZ

ūd.suk.

veik.

Turība

Zilupe

Ludza

A 12

E 22

pašvaldības autoceļš

pašvaldības autoceļš

