


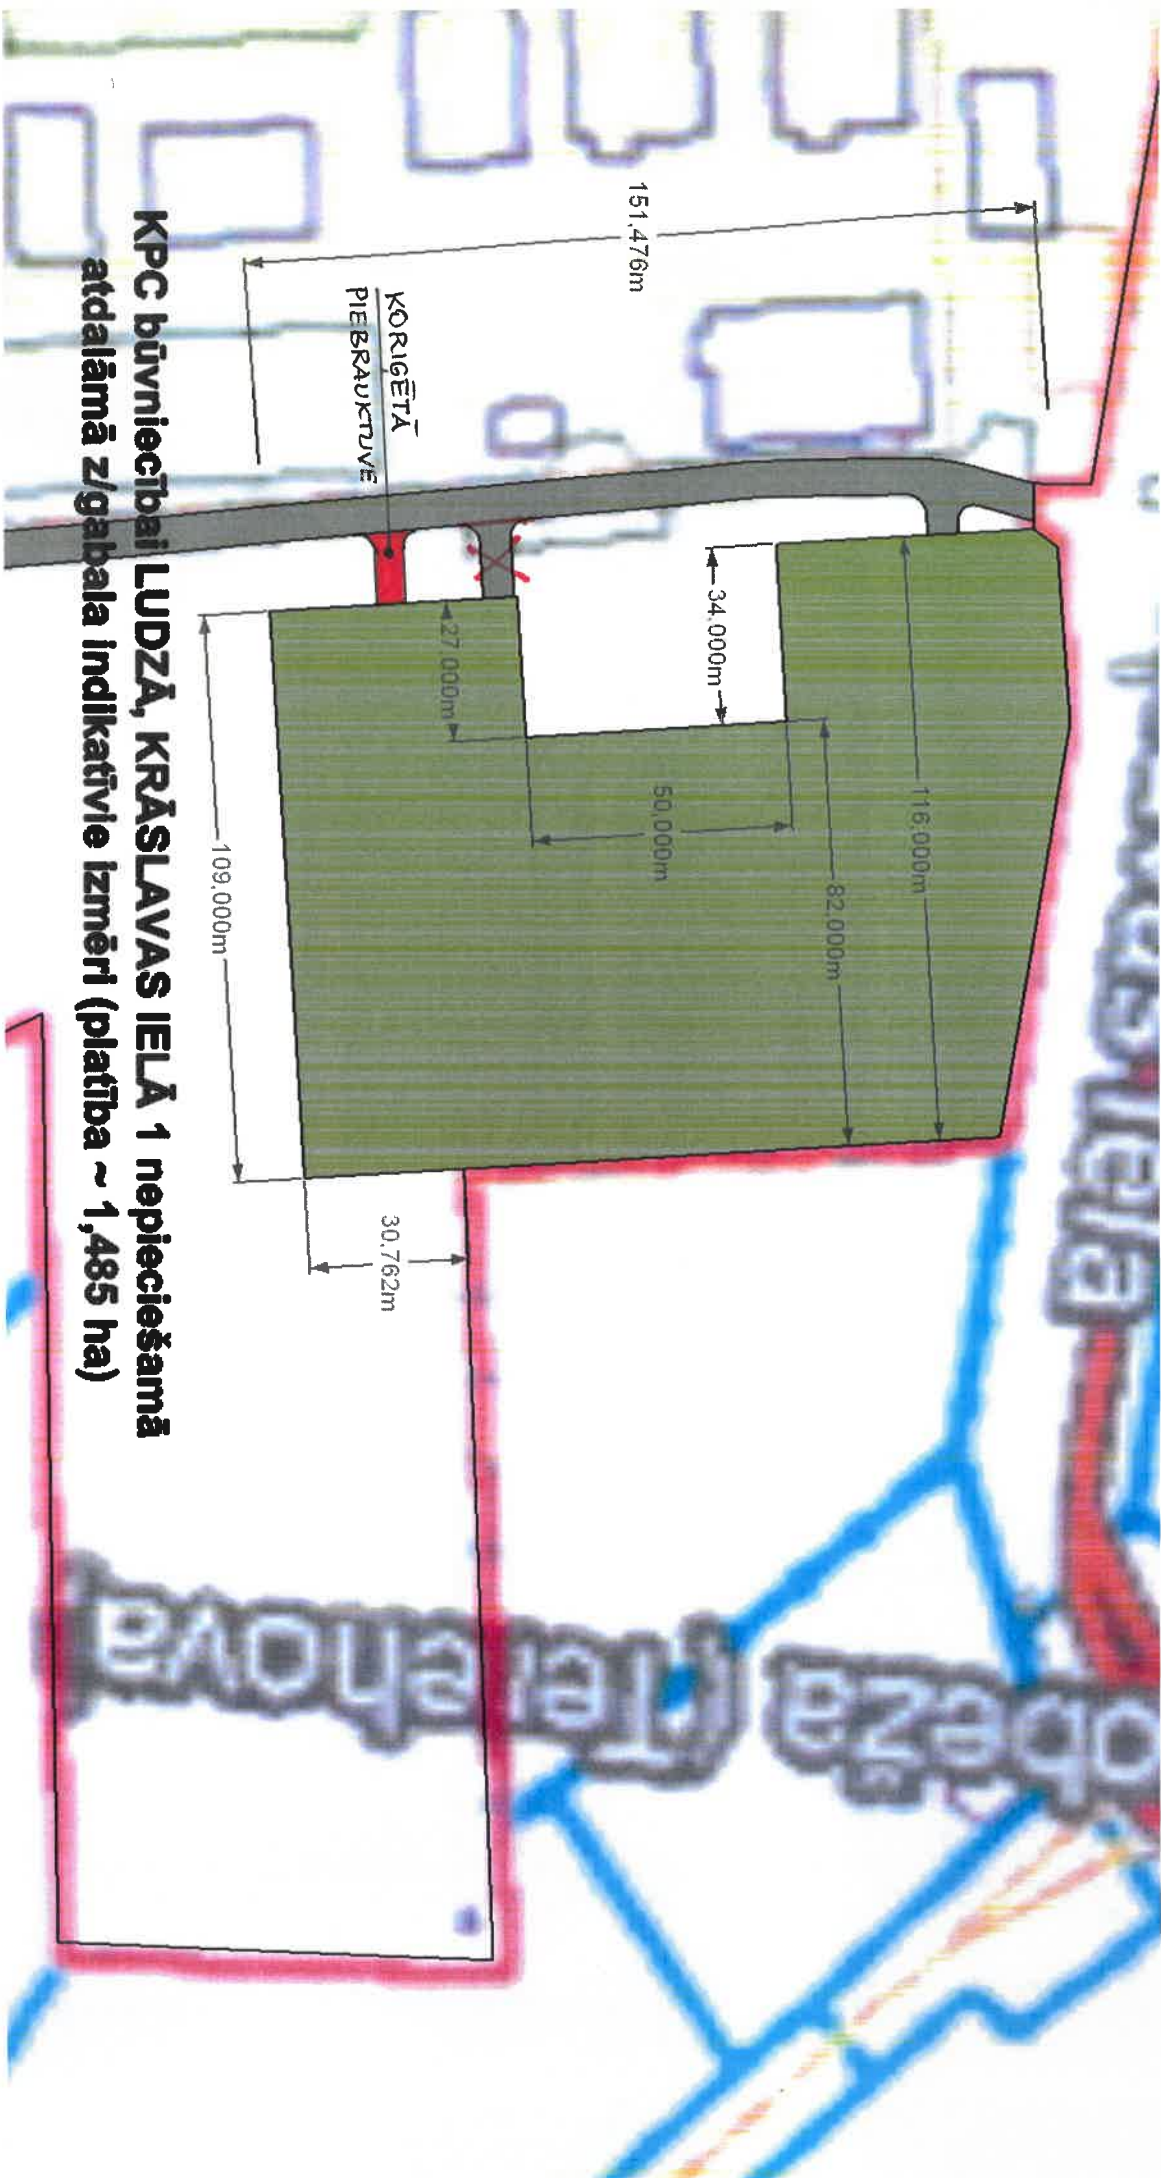

**KPC būvniecībai LUDZĀ, KRĀSLAVAS IELĀ 1 nepieciešamā
atdalāmā z/gabala indikatīvie izmēri (platība ~ 1,485 ha)**