


1. STĀVA PLĀNS
M 1:100

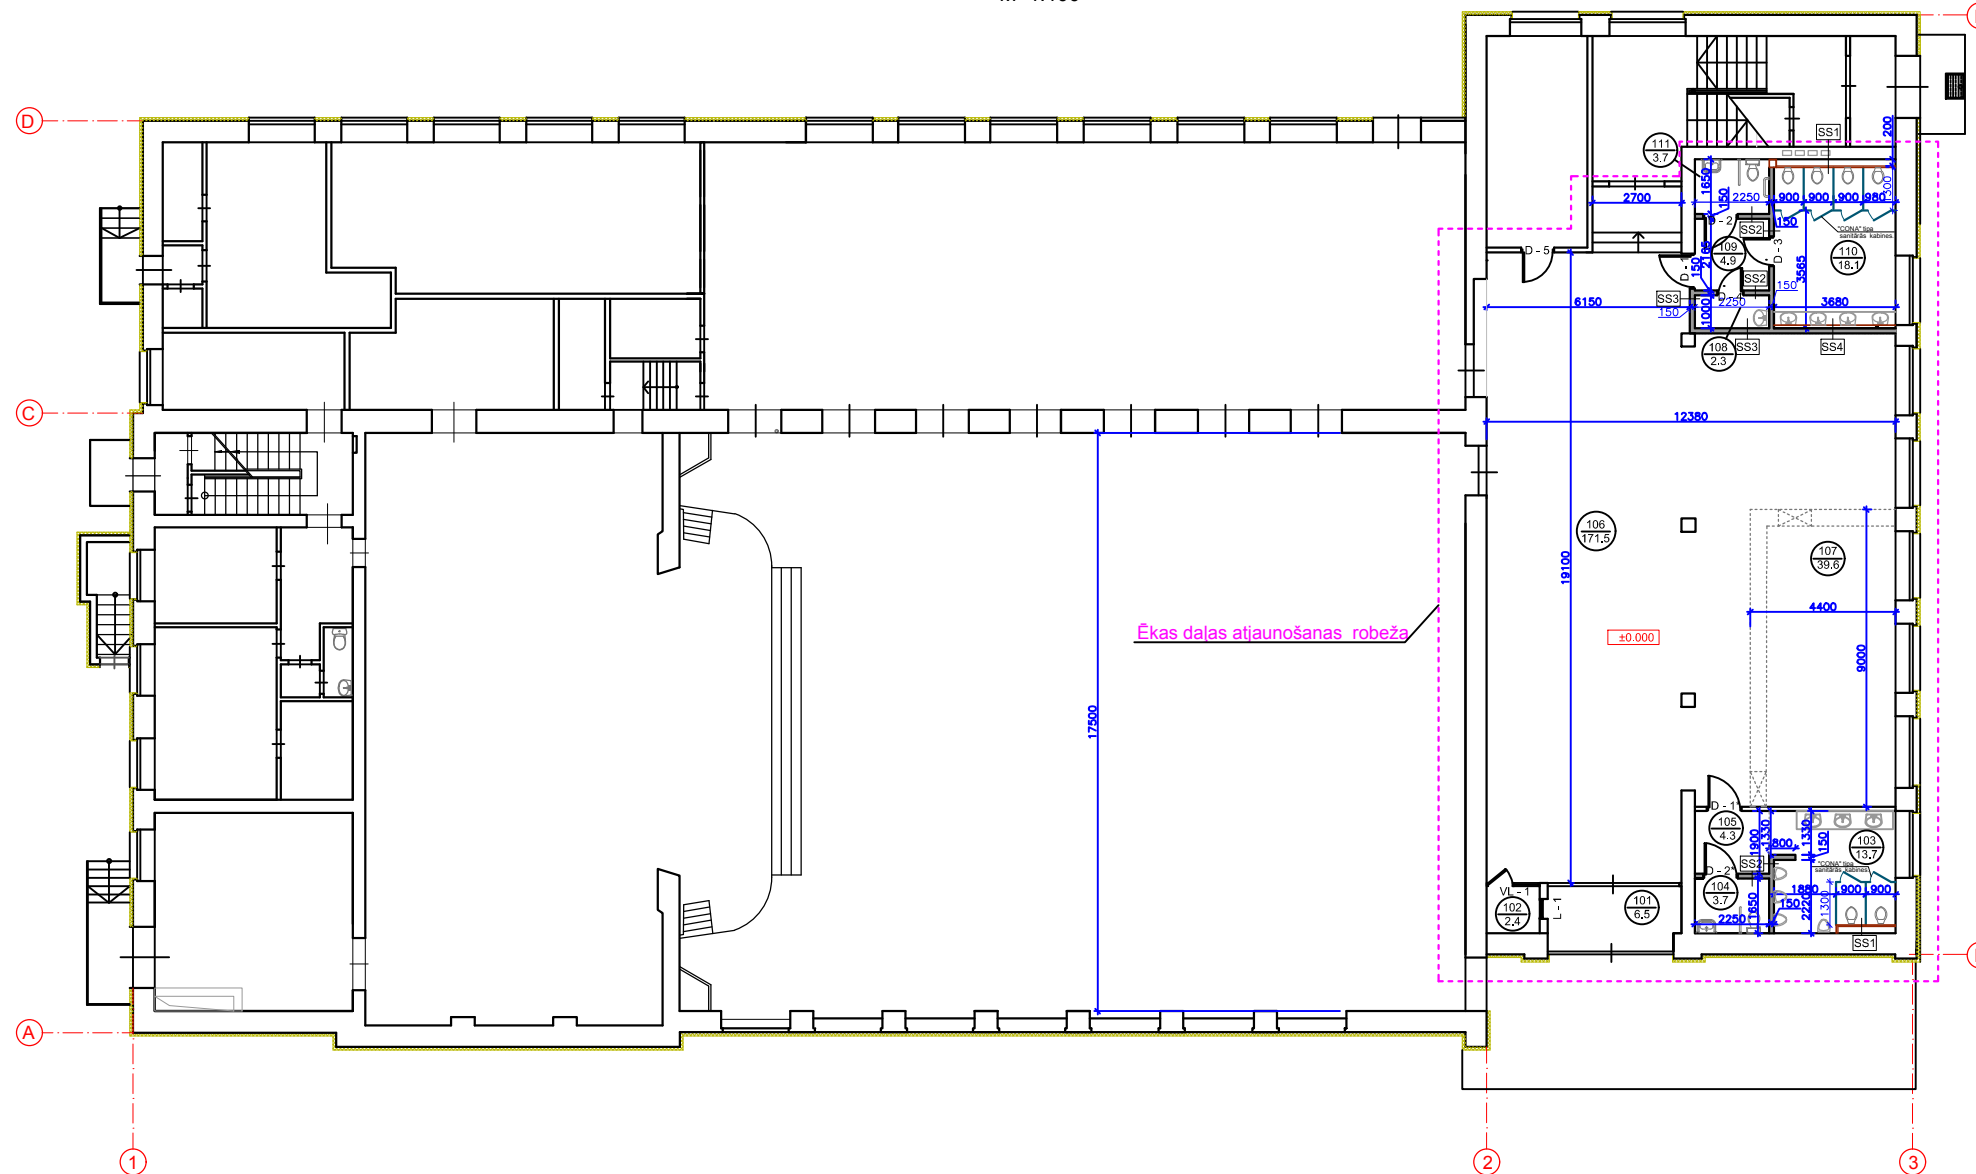

TELPU EKSPLIKĀCIJA

Nr.	Nosaukums	Laukums m ²
101.	Vējtveris	7,30
102.	Kase	2,40
103.	Tualete vīriešiem	13,70
104.	Tualete (t.sk. cilvēkiem ar īpašām vajadzībām)	3,70
105.	Priekštelpa	4,30
106.	Foajē	171,50
107.	Garderobe	39,60
108.	Apkopes inventāra telpa	2,30
109.	Priekštelpa	4,90
110.	Tualete sievietēm	18,10
111.	Tualete (t.sk. cilvēkiem ar īpašām vajadzībām)	3,70
Kopā		271,50

PIENĒMTIE APZĪMĒJUMI


- Esošās sienas un starpsienas
- Esošās noslītinātās ārsienas
- Projektējams durvju bloks
- Esošā durvju aila
- Esošais logu bloks
- Projektējams karkasveida starpsienas (S =32.9m²)
- Projektējams keramzībetona starpsienas (V=11.9m³)

STERPSIENU TIPS SS - 1

STERPSIENU TIPS SS - 1

STERPSIENU TIPS SS - 3

STERPSIENU TIPS SS - 4

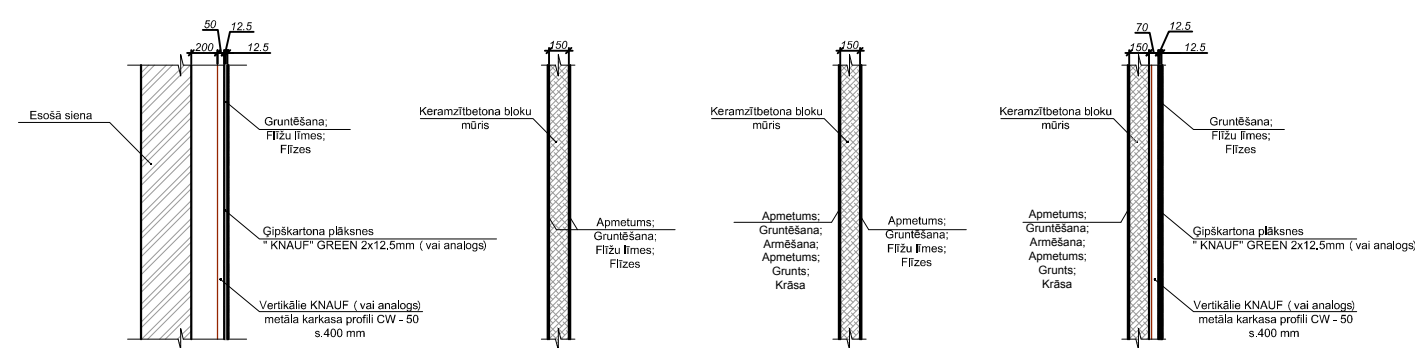

DURVJU SPECIFIKĀCIJA

Marka	Nosaukums	Aļiņš izmēri B x H (mm)	Skaits	Durvju skice	Piezīmes
D - 1; D - 1*	lekkājās koka durvis ar resti (450x90)mm, D - 1* - kreisās; D - 1* - labās	1050*2100	2		Durvju vizuālo izskatu skatīties interjera projektā
D - 2; D - 2*	lekkājās durvis, D - 1* - kreisās; D - 1* - labās; krāsa: balta	1050*2100	2		
D - 3	lekkājās durvis, kreisās krāsa: balta	1000*2100	1		
D - 4	lekkājās durvis, kreisās krāsa: balta	1000*2100	1		
D - 5	lekkājās koka durvis, kreisās	1000*2000	1		Durvju vizuālo izskatu skatīties interjera projektā

VITRĪNLOGU UN LOGU SPECIFIKĀCIJA

Marka	Nosaukums	Aļiņš izmēri B x H (mm)	Skaits	Skice	Piezīmes
L - 1	Logs PVC kārša: brūna	500*800	1		
VL - 1	Vitrīna alumīnija rāmī ar durvīm un logiem kārša: brūna	1600*2400	1		Vitrīnas vizuālais izskats analogisks esošām

PIEZĪMES

- Par nosacīto atzīmi ± 0.000 pieņemts esošās ēkas foajē 1.stāva grīdas līmenis.
- Pirms durvju bloku pasūtīšanas precizēt uz vietas aili izmērus.
- Visas tualetes ieejas durvīm jābūvēt bez sliekšņiem, atstājot spraugas starp durvju vētni un grīdu ne mazāk par 2 cm.

Amats	Uzdevs	Paraksts	Datums	Būvobjekta nosaukums	Ludzas kultūras nama ēkas daļas vienkāršota atjaunošana Stacijas ielā 41, Ludzā
Projekta vad.	A.Kuzņins			Lapa nosaukums	1. STĀVA PLĀNS
AR daļas vad.	K.Lagzdīns			Pasūtījuma numurs	6 - P/16
Izstrād.	J.Zamjajina			Proj. stadija	Marka
Am.Nr.				Lapa	Mērogs
				BP	AR 3 1:100

Būvkomersanta reģ. apl. Nr. 2725 - R
RN NAMS