


BŪVES 3. STĀVA PLĀNA SHĒMA

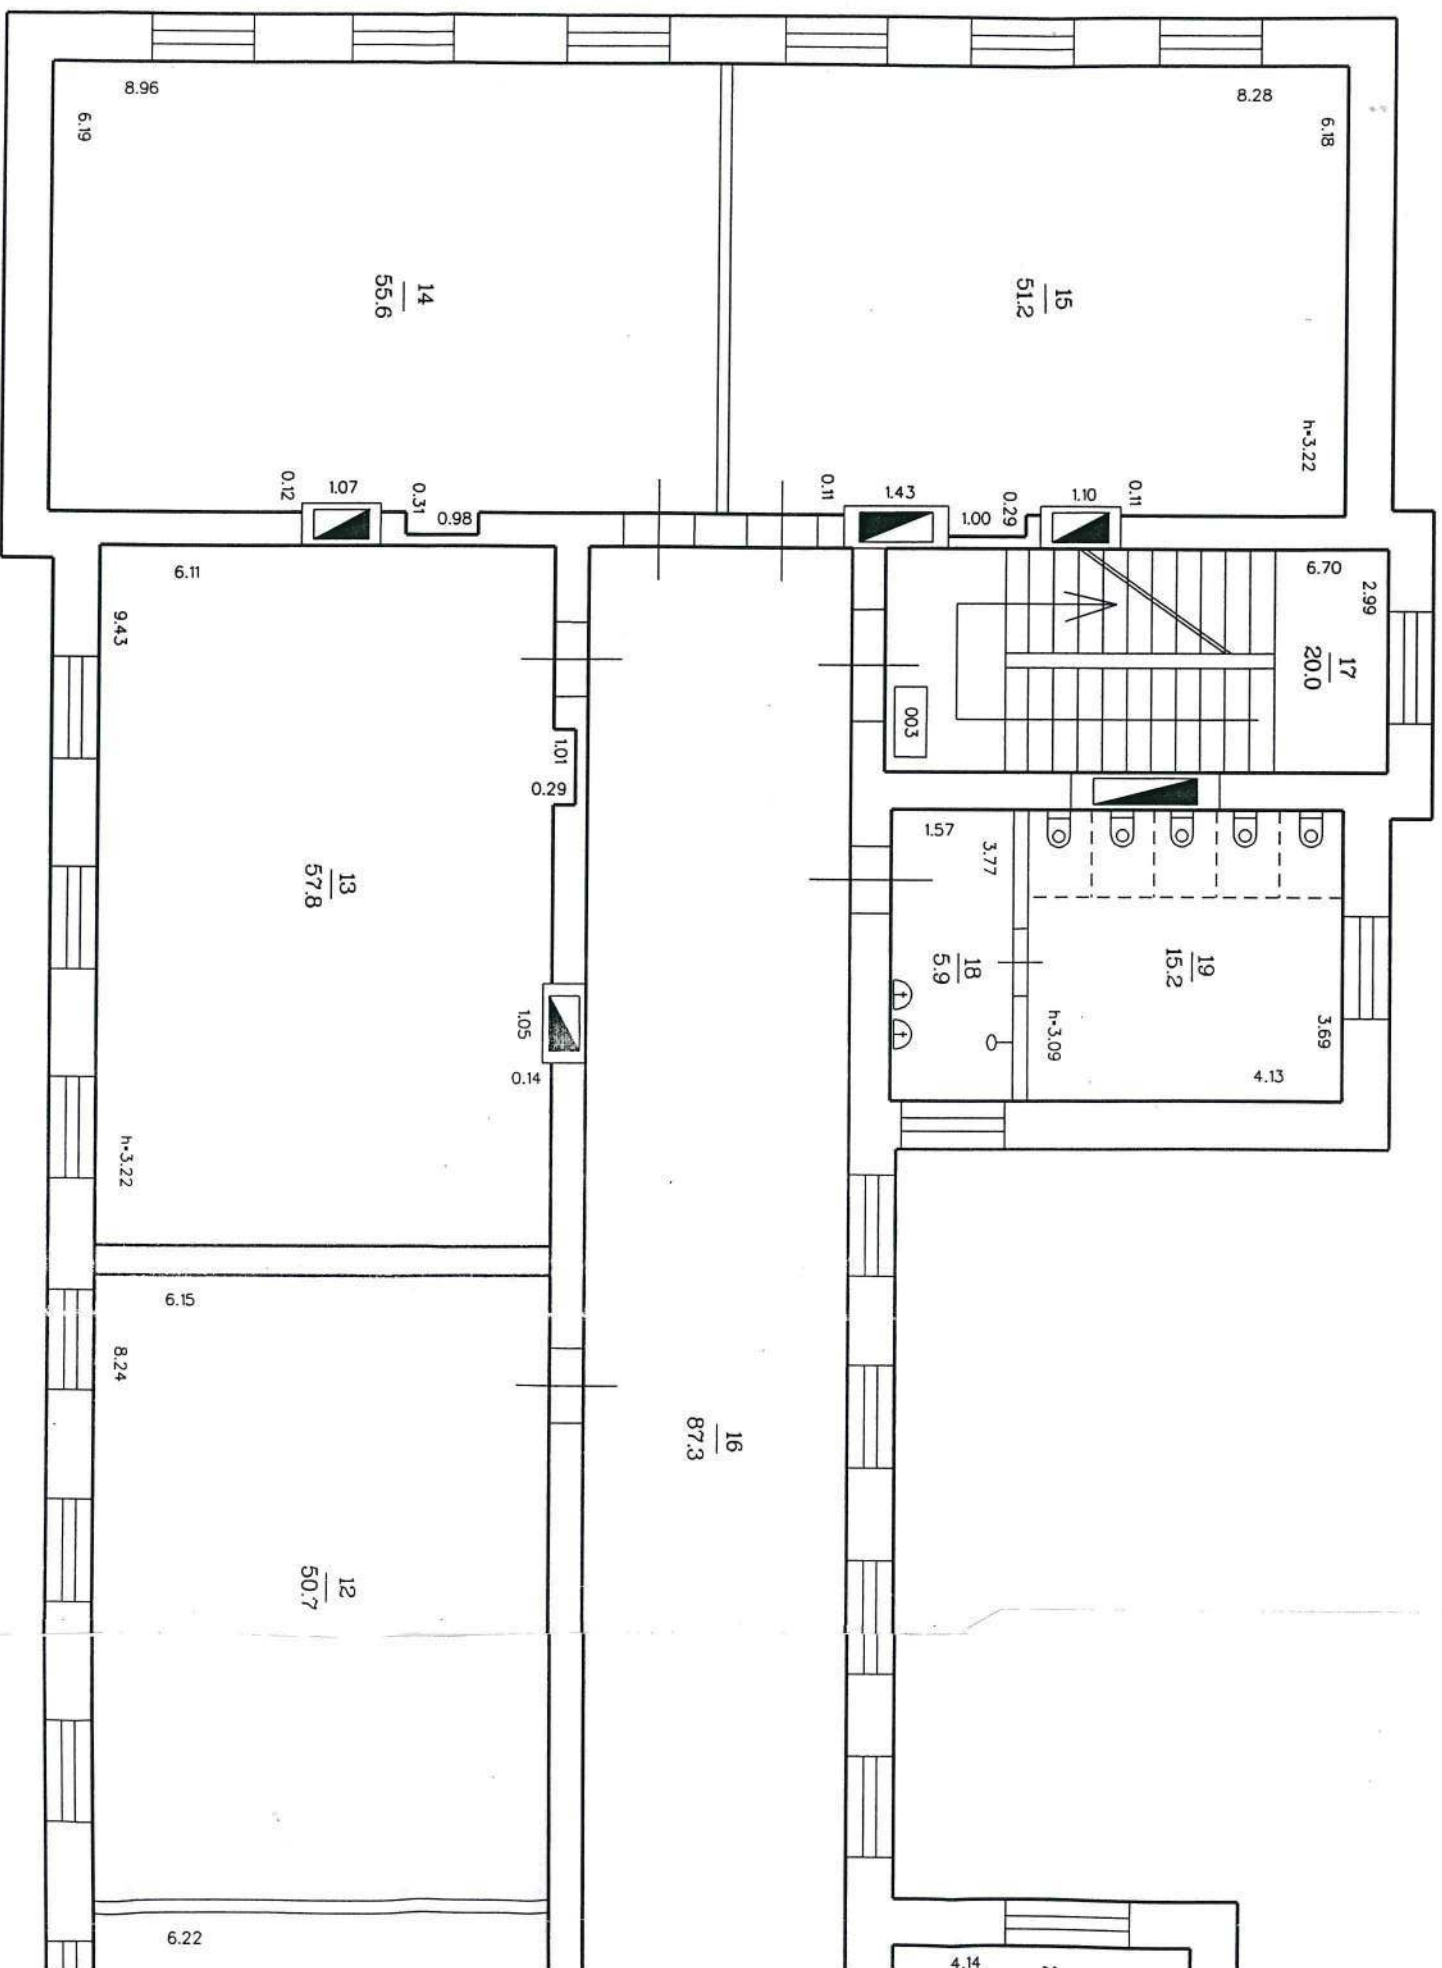

Mērogs 1:100

Būves kadastra apzīmējums:

6801 006 0396 001