

HORIZONTĀLAIS SAULES PULKSTENIS. LUDZA

Laukuma rekonstrukcija pie Ludzas novada ēkas Raiņa un Stacijas ielau krustojumā. Stacijas iela 38, Ludza




LD-21

SP SKAŅOTA SKIČU STADIJA

SAULES PULKSTENIS LUDZĀ


MATERIĀLI

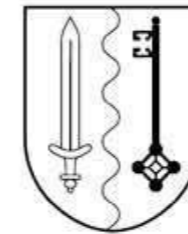

BETONA BORTAKMENS R 500



GRANĪTS

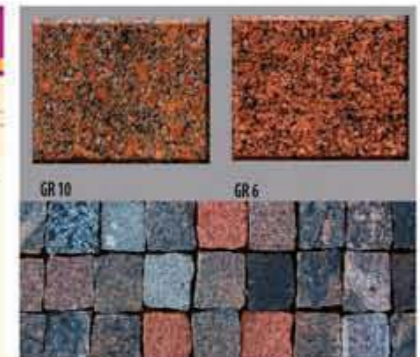


LED RGB IP67 18 W
D 20, H10



LED GAISMAS ĶERMENI



BRONZA

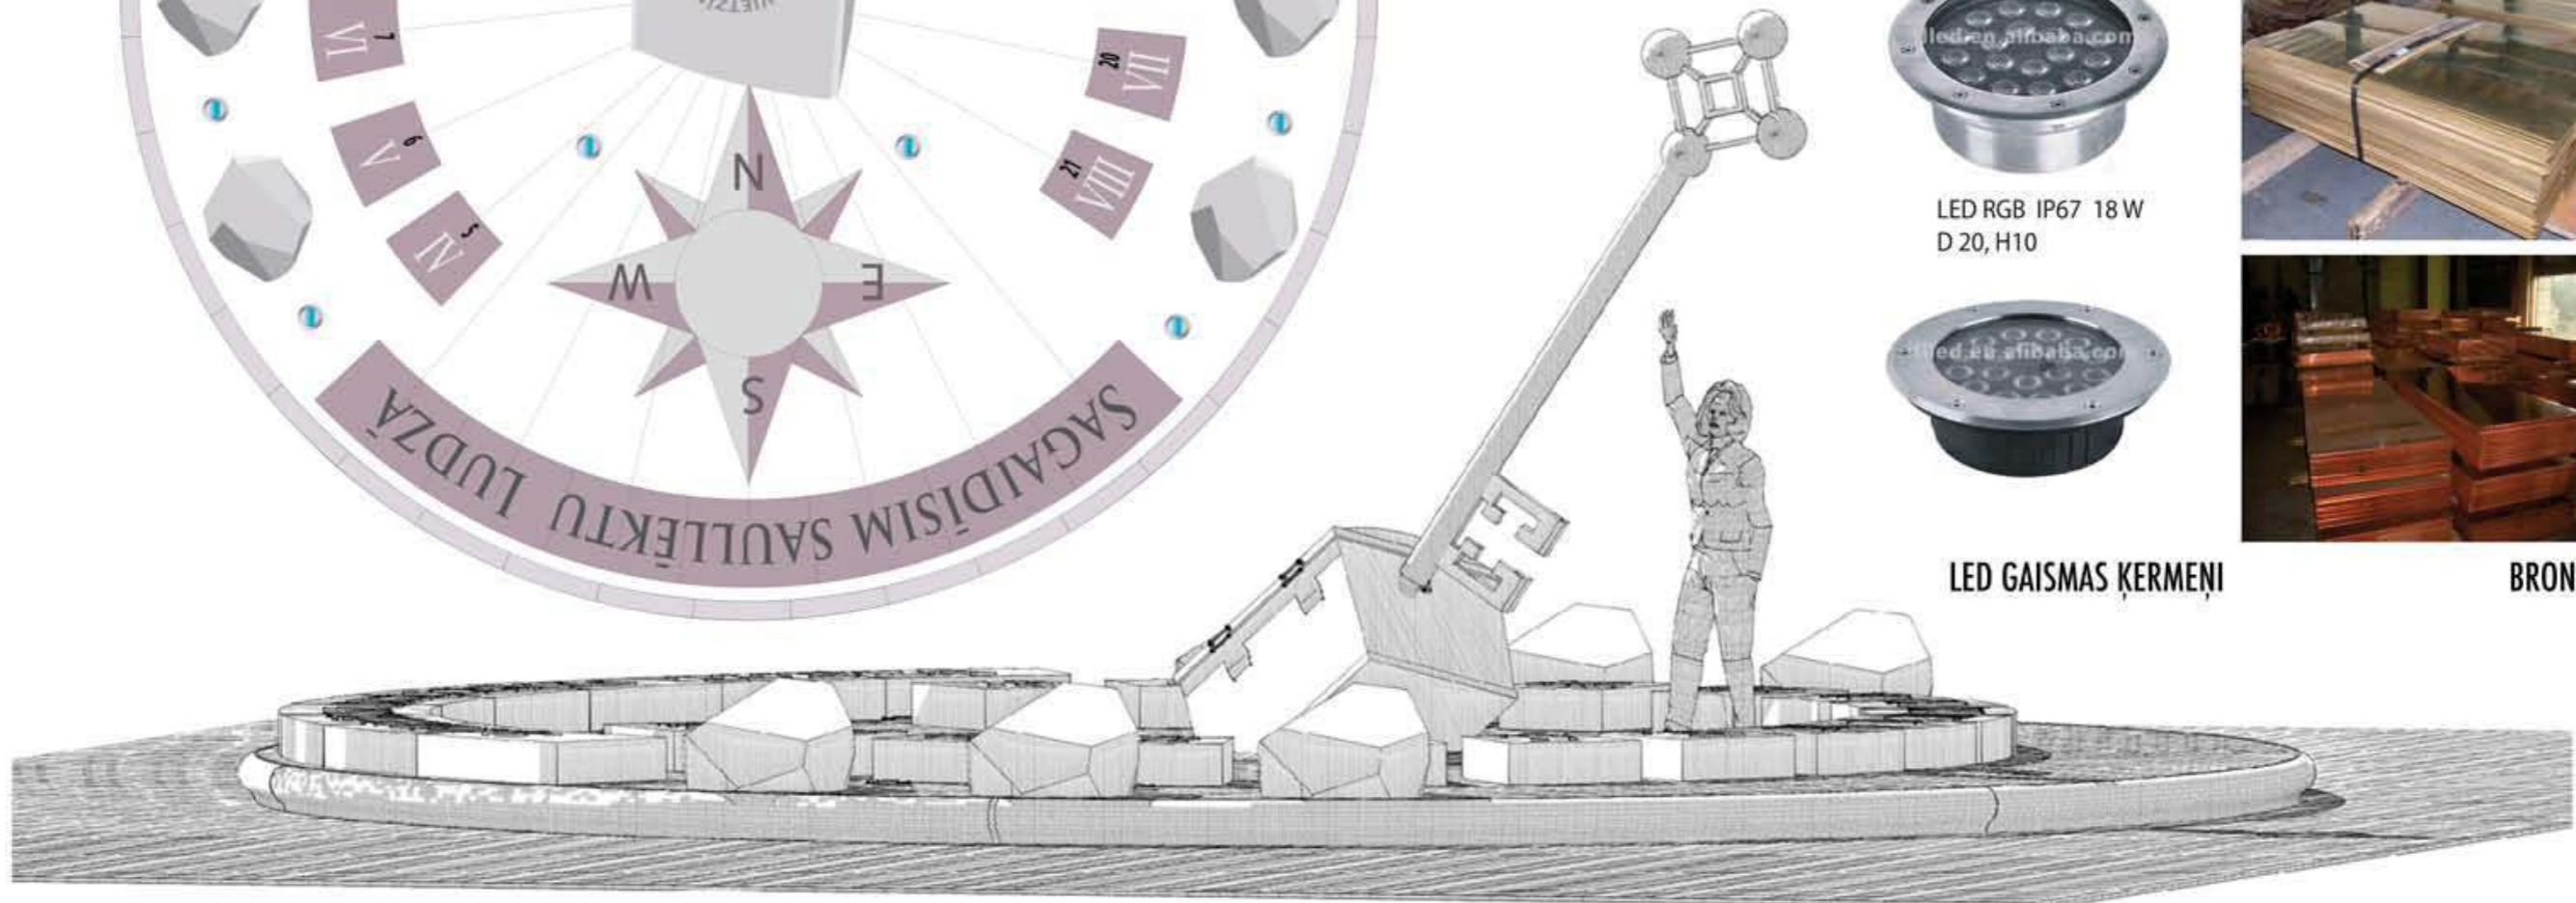

Pasūtītājs, Ludzas novada pašvaldība
izpilddirektors

Izpildītājs, Valdis Majevskis
dizainers

Projekta piedāvājums. Variants 1/1
Kultūras mantojums. Lāde ar granīta laukakmeņiem
SKICE 1/4

HORIZONTALĀLAIS SAULES PULKSTENIS. LUDZA

Laukuma rekonstrukcija pie Ludzas novada ēkas Raiņa un Stacijas ielau krustojumā. Stacijas iela 38, Ludza




LD-22

SP SKAŅOTA SKIČU STADIJA




HORIZONTALĀLAIS SAULES PULKSTENIS. LUDZA

Laukuma rekonstrukcija pie Ludzas novada ēkas Raiņa un Stacijas ielau krustojumā. Stacijas iela 38, Ludza

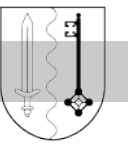


LD-23 ZĪMĒJUMI. GRANĪTA APMĀLE

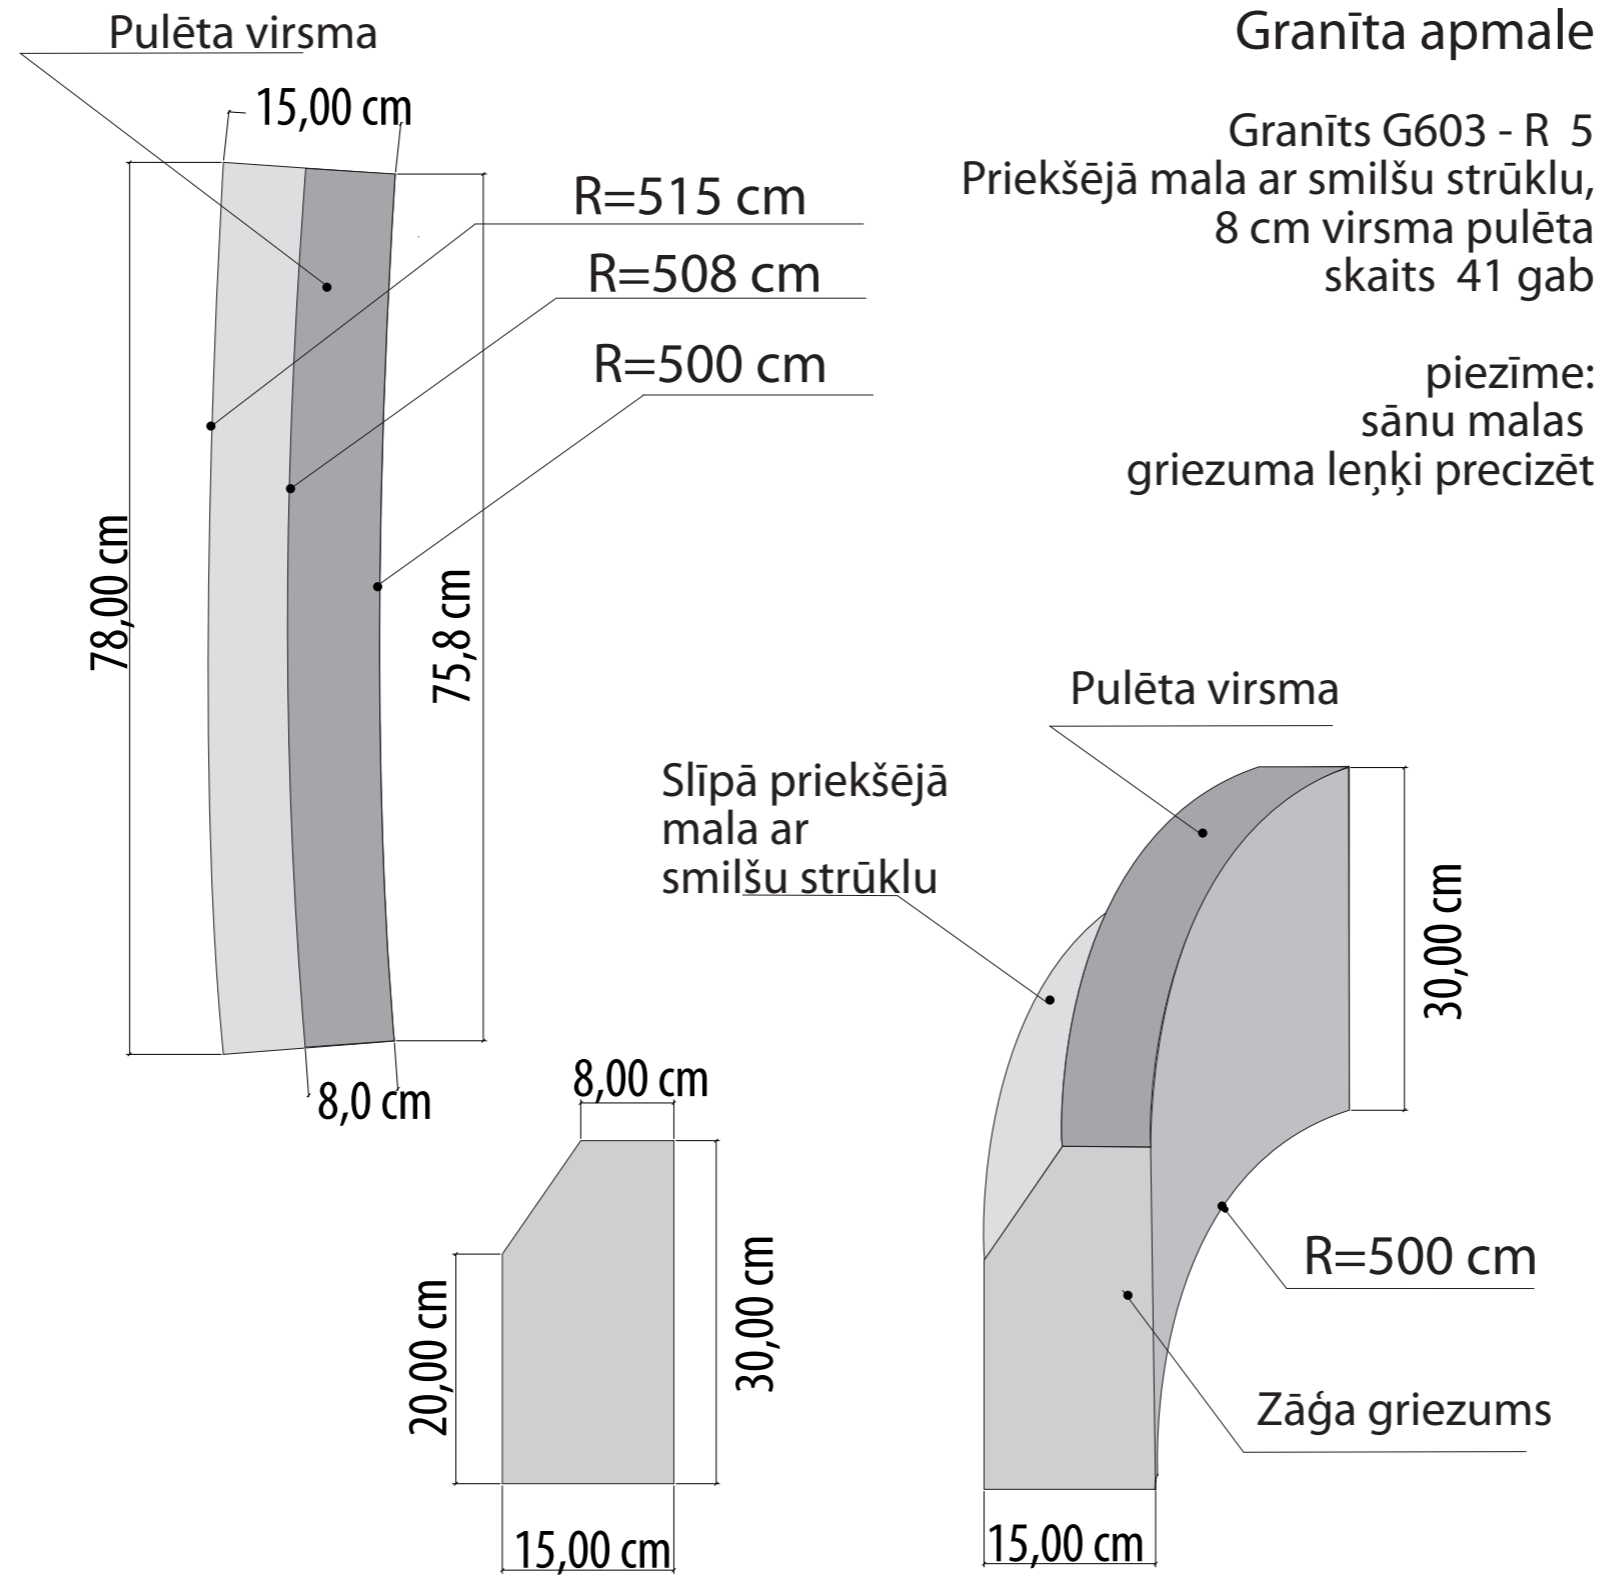


HORIZONTALĀLAIS SAULES PULKSTENIS. LUDZA

Laukuma rekonstrukcija pie Ludzas novada ēkas Raiņa un Stacijas ielau krustojumā. Stacijas iela 38, Ludza

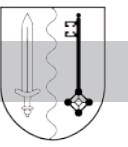

LD-24 ZĪMĒJUMI. GRANĪTA AKMEŅI

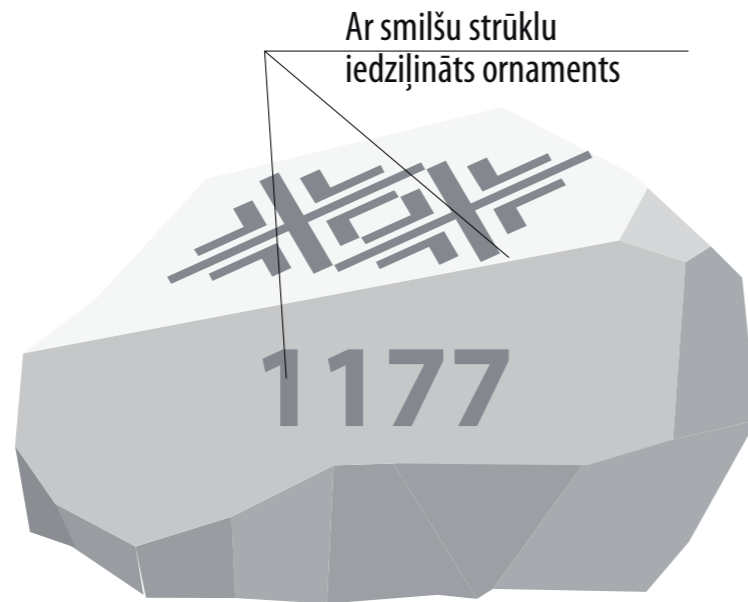

PELĒKA GRANĪTA AKMEŅI AR GRAFISKĀM ZĪMĒM

Pelēki /Vidzemes Jūrmala/
Granīta akmeņi ar gludu virsmu **6 gab**
piezīme:

Ornaments, Ludzas pilsētai nozīmīgākie
Kultūras pieminekļi, to gadu skaitļi
tiek precizēti ar Pasūtītāju.
Grafisko zīmju komplekta laukums
vienam laukakmenim 0,30m²
Kopā 1,8m²

Pelēki /Vidzemes Jūrmala/
Granīta akmeņi ar gludu virsmu
Viens akmens 0,6 - 0,7m³

