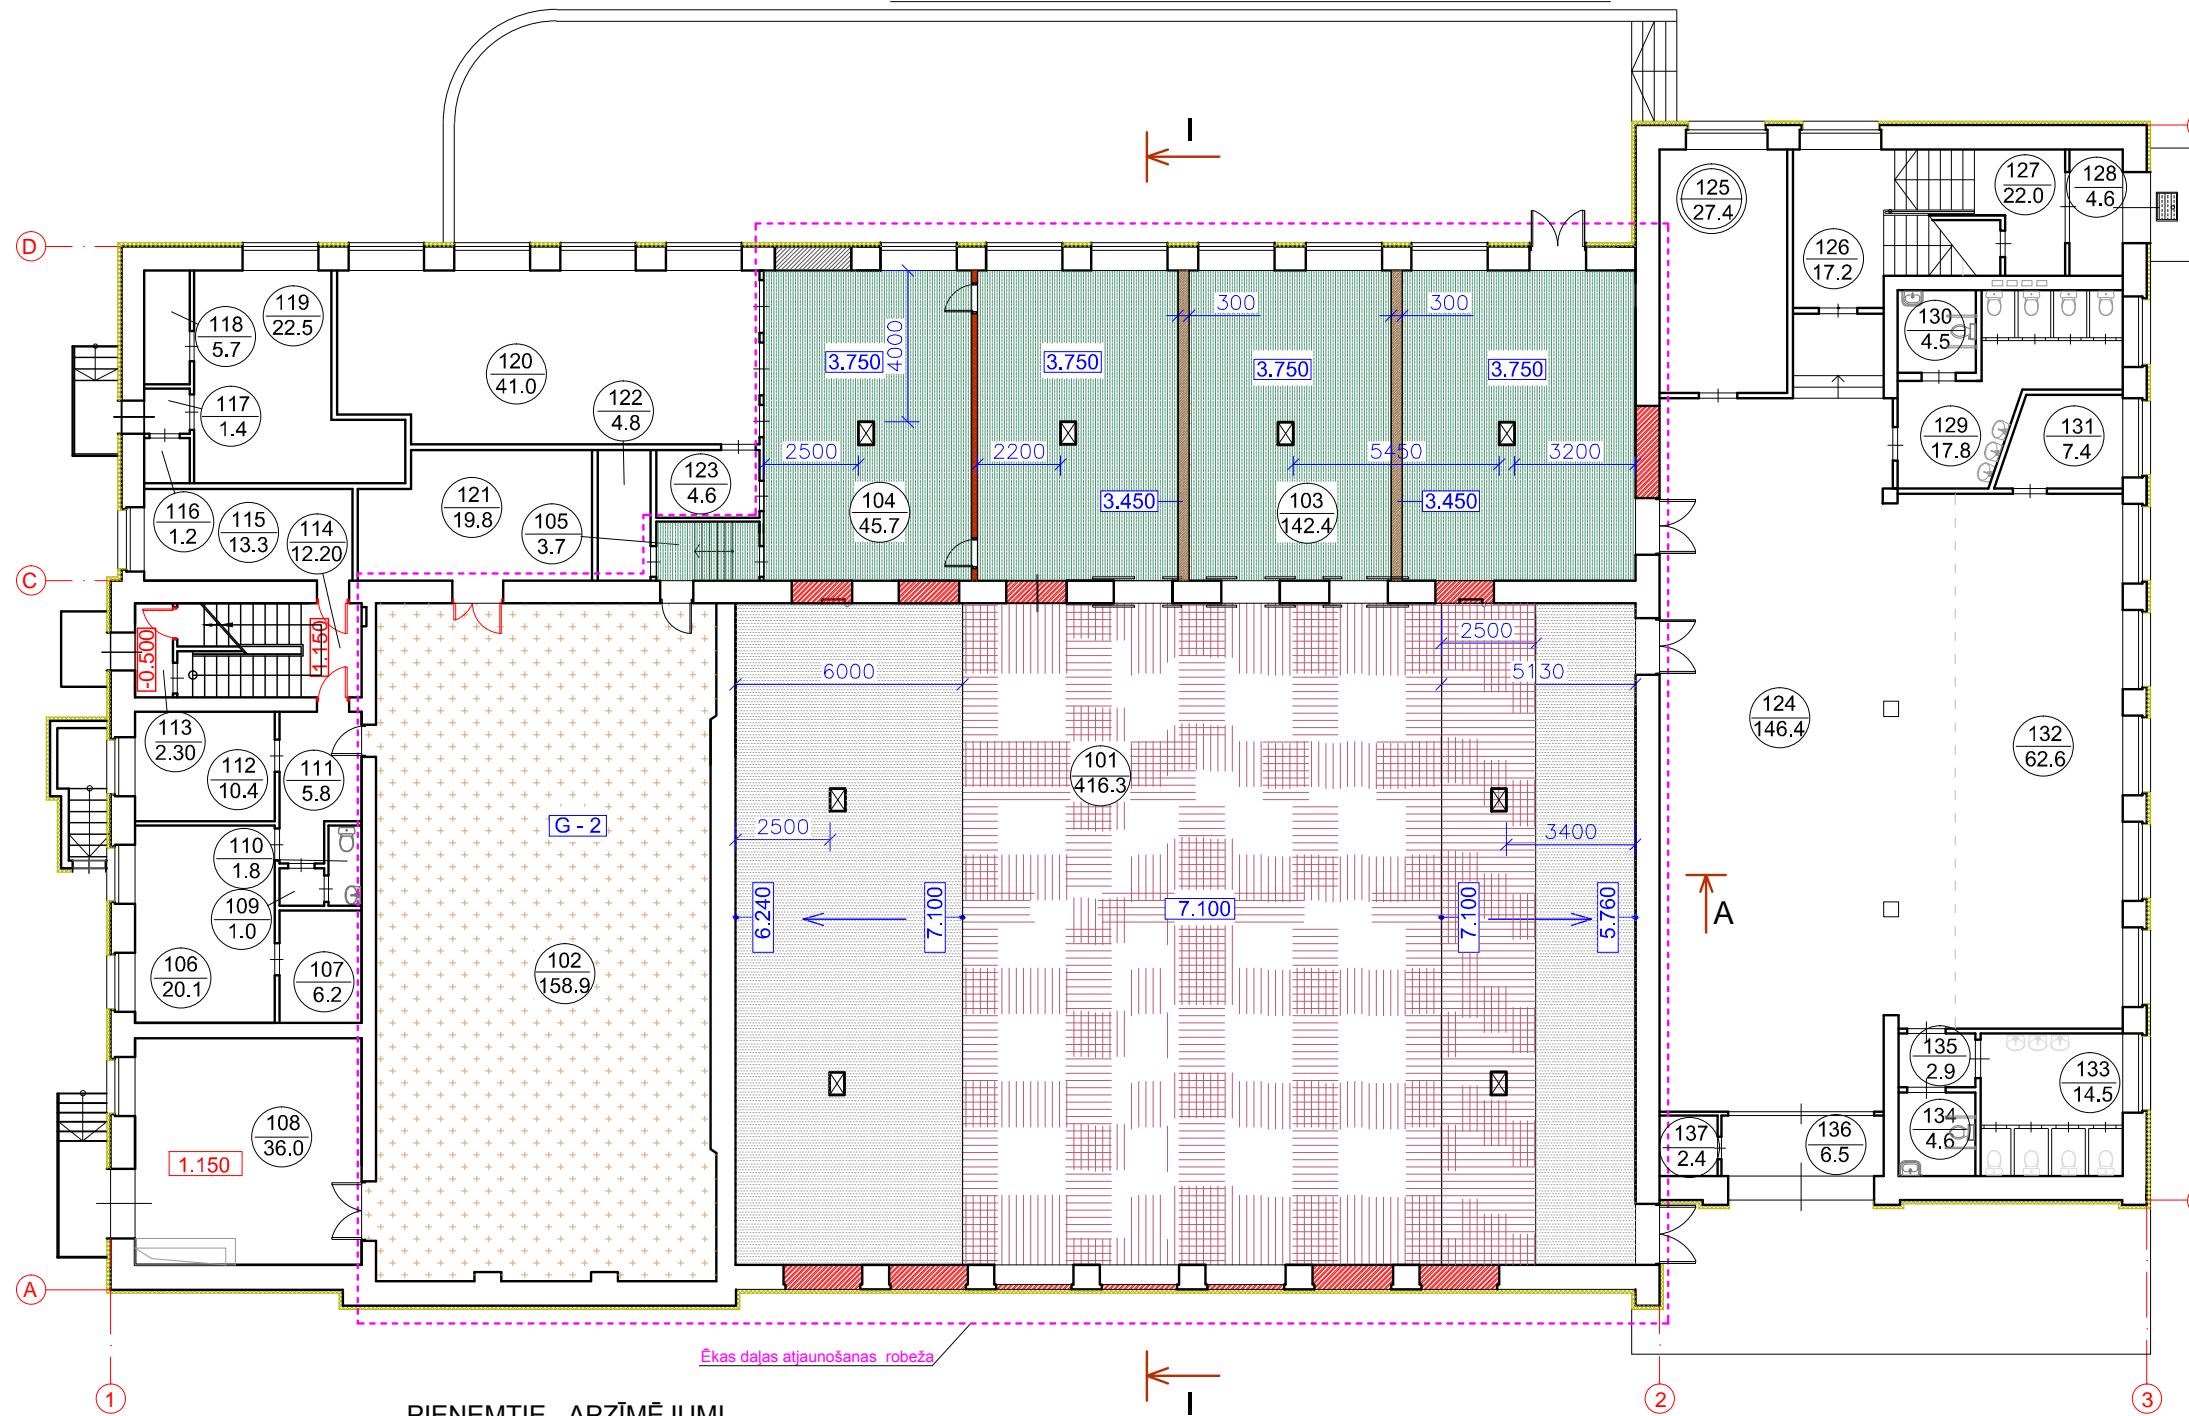


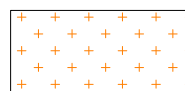
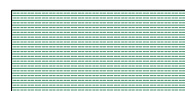
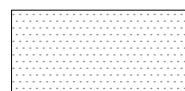
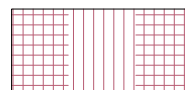

1. STĀVA GRIESTU APDARES PLĀNS M 1 : 200

1.STĀVA TELPU EKSPLIKĀCIJA



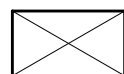
Nr.pl.	Telpas nosaukums	Platība m ²	Piezīmes
101	Skatītāju zāle	416.30	
102	Skatuve	158.90	
103	Mazā zāle	142.40	
104	Tehniska telpa	45.70	
105	Telpa	3.70	
106	Aktieru telpa	20.10	
107	Palīgtelpa	6.20	
108	Palīgtelpa	36.00	
109	Priekštelpa	1.00	
110	Tualete	1.80	
111	Gaitenis	5.80	
112	Aktieru telpa	10.40	
113	Vējtveris	2.30	
114	Kāpņu telpa	12.20	
115	Telpa	13.30	
116	Pieliekamais	1.20	
117	Vējtveris	1.40	
118	Palīgtelpa	5.70	
119	Virtuve	22.50	
120	Zāle	41.00	
121	Telpa	19.80	
122	Telpa	4.80	
123	Telpa	4.60	
124	Halle	146.40	
125	Telpa	27.40	
126	Gaitenis	17.20	
127	Kāpņu telpa	22.00	
128	Vējtveris	4.6	
129	Tualete sievietēm	17.8	
130	Tualete(t.sk.cilvēkiem ar īpašām vajadzībām)	4.5	
131	Telpa	7.4	
132	Garderobe	62.6	
133	Tualete vīriešiem	14.5	
134	Tualete(t.sk.cilvēkiem ar īpašām vajadzībām)	4.6	
135	Priekštelpa	2.9	
136	Vējtveris	6.5	
137	Pieliekamais	2.4	
		KOPĀ:	1317.9
		t.sk. atjaunojamā ēkas daļa:	767.0

PIEŅEMTIE APZĪMĒJUMI

-  KNAUF GKFx2 12.5mm(vai ekvivalents) ģipškartona plākšņu griesti ar metāla profilu karkasu(skatuvē)
-  KNAUF GKB 12.5mm(vai ekvivalents) ģipškartona plākšņu griesti ar metāla profilu karkasu
-  KNAUF GKB 12.5mm(vai ekvivalents) ģipškartona plākšņu griesti ar metāla profilu karkasu zem KNAUF GKF 2x12.5mm(vai ekvivalents) ģipškartona plākšņu griestiem ar metāla profilu karkasu
-  Saplāksnis Rīga Form Opal White(vai ekvivalents) 6.5 mm biez. griesti ar metāla profilu karkasu zem KNAUF GKF 2x12.5mm(vai ekvivalents) ģipškartona plākšņu griestiem ar metāla profilu karkasu
-  Esošo nesošo siju dekoratīvais apšuvums ar GKB12.5mm(vai ekvivalents) ģipškartona plāksnēm pa metāla profilu karkasu

7.100

Griestu atzīme



Lūka 400x600 mm



Būvobjekta nosaukums

Ludzas kultūras nama ēkas daļas atjaunošana
Stacijas iela 41, Ludza.

Amats	Uzvārds	Paraksts	Datums
BK daļas vadītāja	J.Zamjatina		22.04.2015
Izstrādāja	J.Zamjatina		22.04.2015
Arh. reg.Nr.			

Lapas saturs

1. stāva griestu apdares plāns

Pasūtījuma Nr.	Mērogs	Stadija
15-34-004	1:200	TP
Saskaņots		Lapas Nr.
		AR -11
		Lapu sk.