


PAGRABSTĀVA PLĀNS M 1 : 100;
PAGRABSTĀVA NOJAUCĀMO KONSTRUKCIJU PLĀNS M 1 : 100

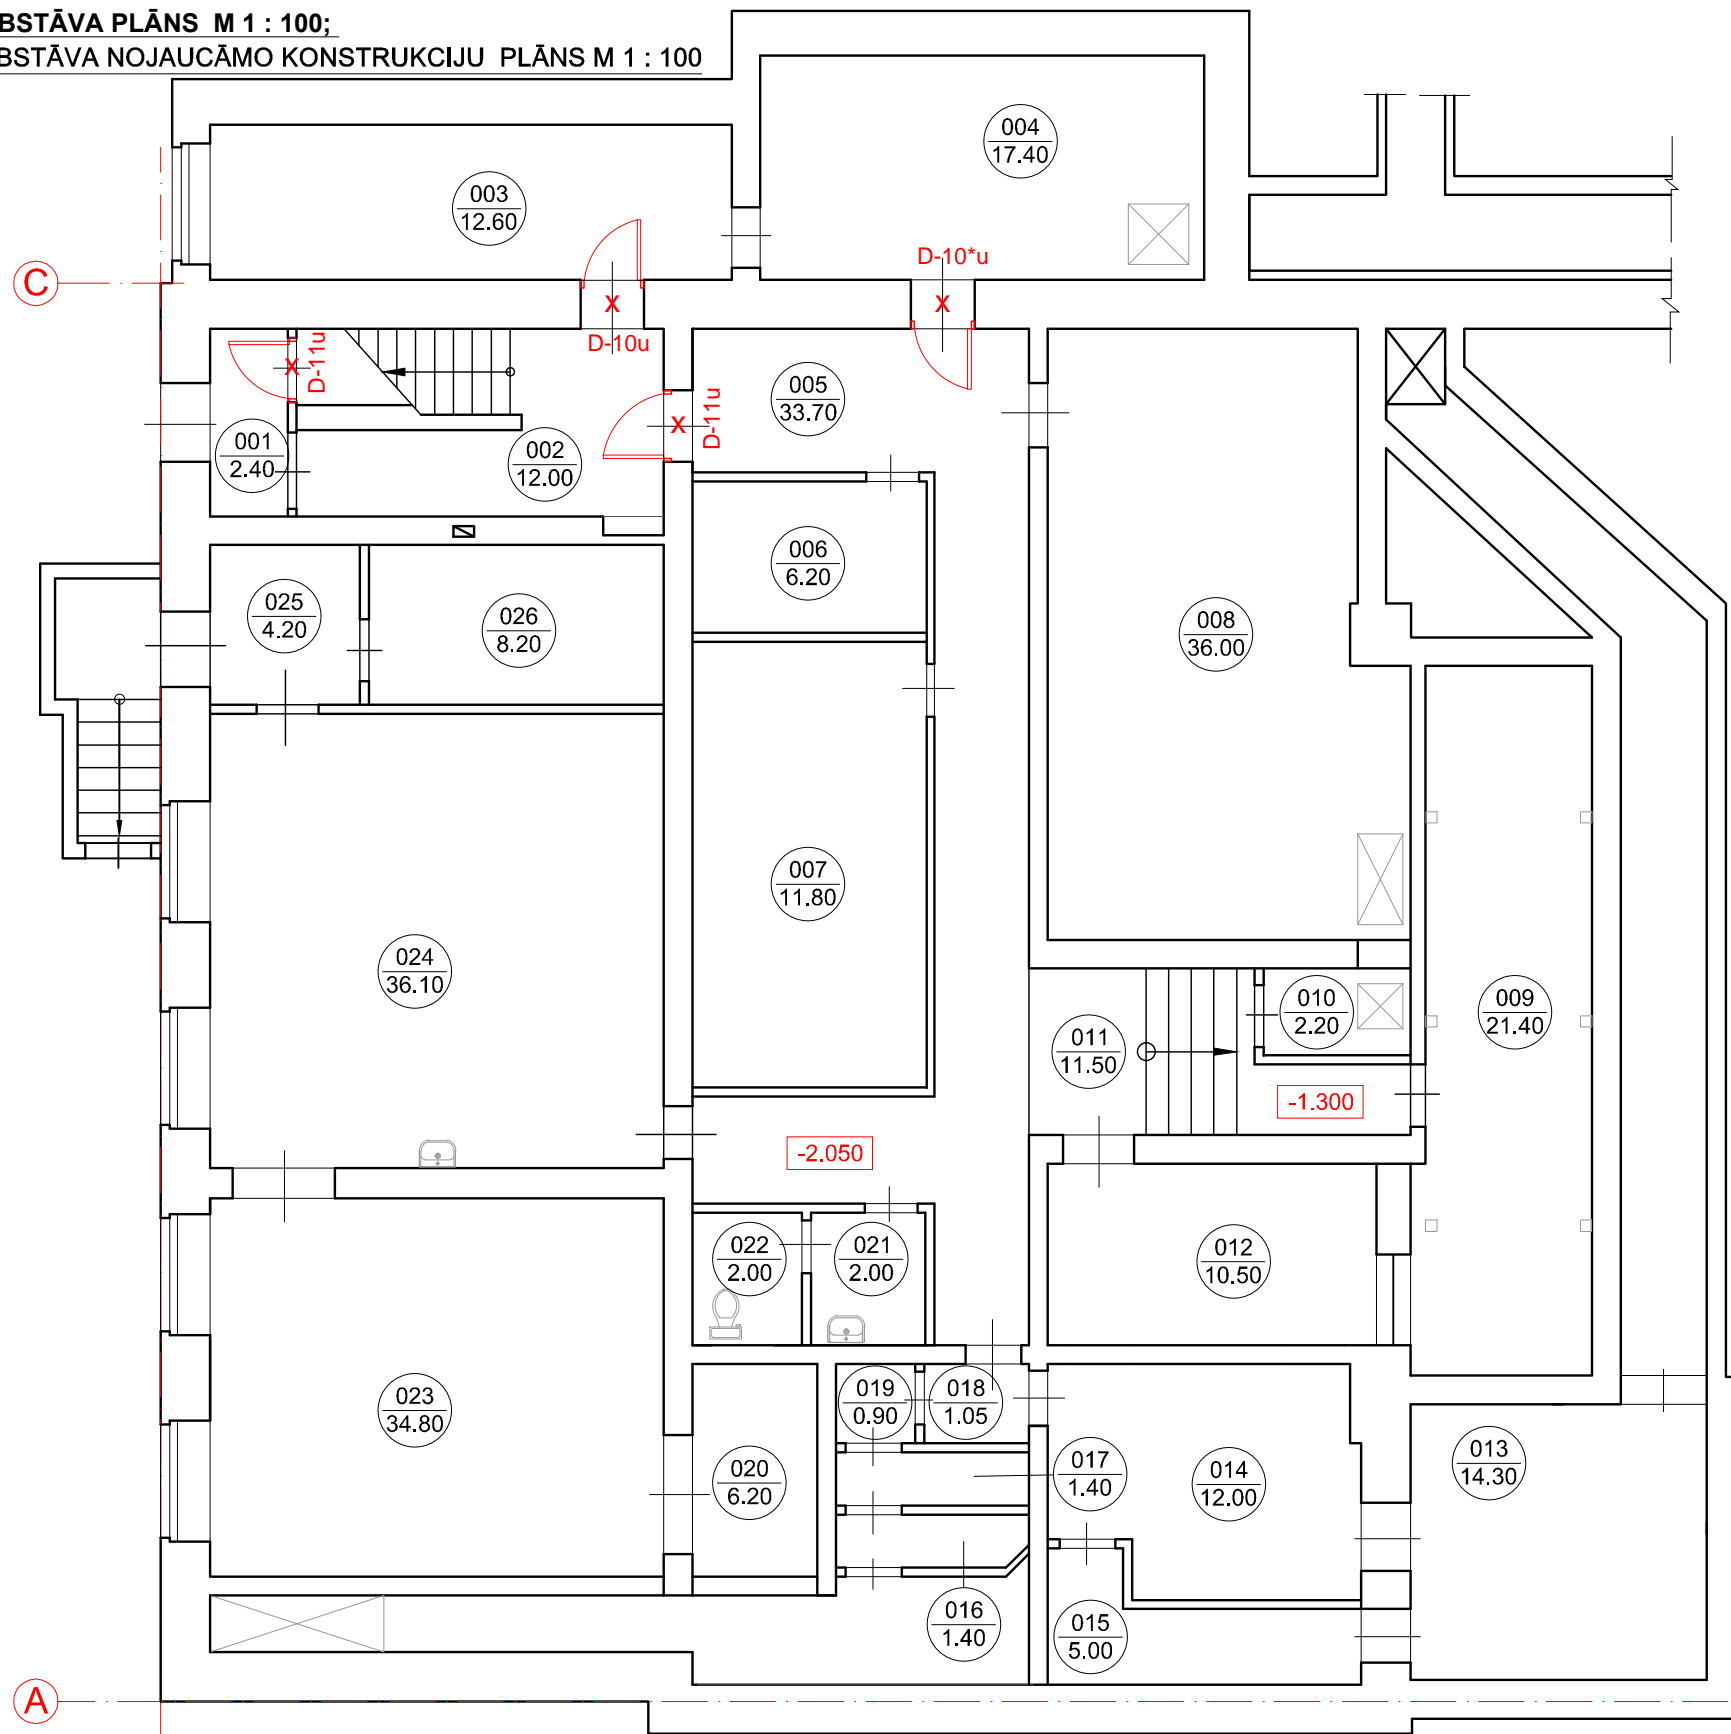

PAGRABSTĀVA TELPU EKSPLIKĀCIJA

Nr.pl.	Telpas nosaukums	Platība m ²	Piezīmes
001	Vējtveris	2.40	
002	Kāpņu telpa	12.00	
003	Telpa	12.60	
004	Tehniskā telpa	17.40	
005	Gaitenis	33.70	
006	Telpa	6.20	
007	Telpa	11.80	
008	Telpa	36.00	
009	Telpa	21.40	
010	Telpa	2.20	
011	Telpa	11.50	
012	Telpa	10.50	
013	Telpa	14.30	
014	Telpa	12.00	
015	Telpa	5.00	
016	Telpa	1.40	
017	Telpa	1.40	
018	Telpa	1.05	
019	Telpa	0.90	
020	Telpa	6.20	
021	Priekštelpa	2.00	
022	Tualete	2.00	
023	Telpa	34.80	
024	Telpa	36.10	
025	Priekštelpa	4.20	
026	Siltuma mezgls	8.20	
KOPĀ:		307.3	

DEMONTĀŽAS DARBU SARAKSTS

Nr. p/k	Demontāžas darbu nosaukums	Mērvienība	Daudzums	Piezīmes
	Durvju bloku demontāža	gab.	4	

PIEZĪMES

- 1.Par nosacīto atzīmi ± 0.000 pieņemts esošās ēkas zāles 1.stāva grīdas līmenis.
- 2.Durvju specifikāciju skatīt lapā BK - 9.
- 3.Pirms durvju bloku pasūtīšanas precizēt uz vietas ailu izmērus.

1

PIEŅEMTIE APZĪMĒJUMI

	Esošās sienas un starpsienas		Esošā durvju aila
	Aizmūrējamā aila		Nojaucamās starpsienas
	Projektējamais durvju bloks		Nojaucāmais durvju bloks



Amats				Būvobjekta nosaukums			
AR daļas vadītāja	Uzvārds	Paraksts	Datums	Ludzas kultūras nama ēkas daļas atjaunošana Stacijas iela 41, Ludza.			
Izstrādāja	J.Čudare		21.04.2015	Lapas saturs			
Arh. reg.Nr.	J.Zamjatina		21.02.2015	Pagrabstāva plāns			
				Pasūtījuma Nr.	15-34-004	Mērogs	Stadija
				Saskaņots		1:100	TP
				Lapas Nr.	AR - 2	Lapu sk.	