


## GRIEZUMS I - I M 1 : 100

Vēja aizsardzības plēve	
Siltumizolācija - beramā vate PAROC BLT3( $\lambda=0.041W/mK$ ) ( vai analogs)	- 250mm
Tvaika izolācija	
Dēļi	- 25 mm
Koka sija 100 x 200(h) mm	
Ģipškartona griestu iekares profili (D112 Knauf ģipškartona plākšņu griesti)	
Rīģipsis GKf 2 kārtas	- 2x12.5 mm
Ģipškartona griestu iekares profili (D112 - D112 Knauf griesti zem griestiem)	
Saplāksnis Rīga Form Opal White	- 6.5 mm

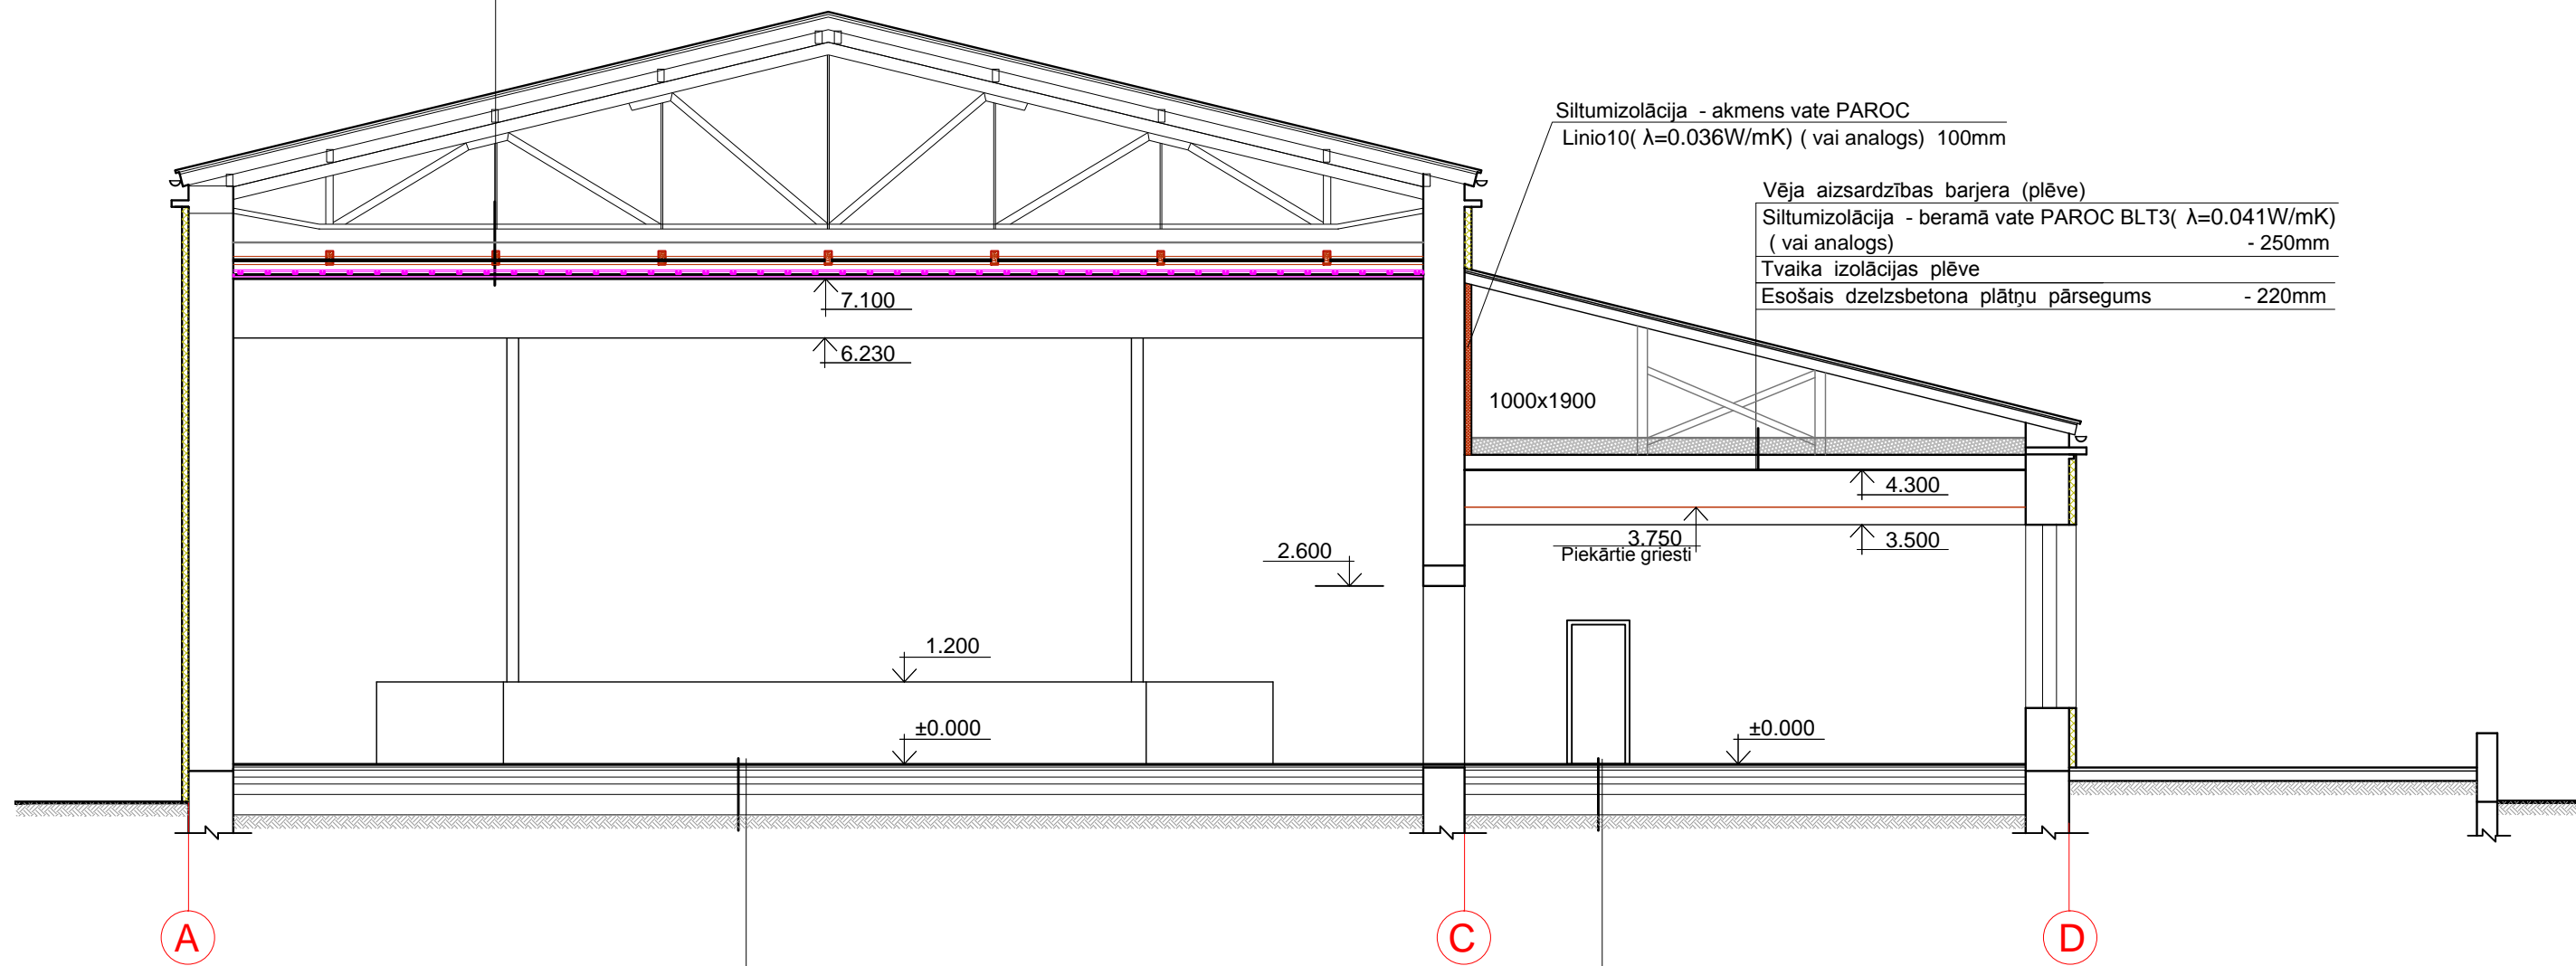

Parketa dēļi	- 15 mm
Korķa apakšklājs	- 5 mm
Spundētas OSB -3 plāksnes	- 22 mm
Tvaika izolācija	
Izlidzinošās javas kārtā ( Vetonit 5000 vai analogs)	- līdz 20 mm
Betons B15 (ar stieņojumu: siets Ø 6 Bp-I 100x100 apakšas zonā)	- 50 mm
Siltumizolācija - putupolisterola plātnes - "TENAPORS" EPS 150( vai analogs)	- 100 mm
Hidroizolācijas plēve 200mk	
Betons B10	- 50 mm
Šķembas (fr. 40-70)	- 150 mm
Smits	- 300 mm

### PIEZĪMES

1.Par nosacīto atzīmi ± 0.000 pieņemts esošās ēkas zāles 1.stāva grīdas līmenis.



Būvobjekta nosaukums

Ludzas kultūras nama ēkas daļas atjaunošana  
Stacijas iela 41, Ludza.

Amats	Uzvārds	Paraksts	Datums	Lapas saturs			
				Griezums I - I			
AR daļas vadītāja	L.Čudare		22.04.2015	Pasūtījuma Nr.	15-34-004	Mērogs	Stadija
Izstrādāja	J.Zamjatina		22.04.2015	Saskaņots		1:100	TP
Arh. reg.Nr.						Lapas Nr.	Lapu sk.
						AR - 6	