


GRIEZUMS II - II M 1 : 100

Vēja aizsardzības plēve	
Siltumizolācija - beramā vate PAROC BLT3($\lambda=0.041W/mK$) (vai analogs)	- 250mm
Tvaika izolācija	
Dēli	- 25 mm
Koka sija 100 x 200(h) mm	
Ģipškartona griestu iekares profili (D112 Knauf ģipškartona plākšņu griesti)	
Rīģipsis GKF 2 kārtas	- 2x12.5 mm
Ģipškartona griestu iekares profili (D112 - D112 Knauf griesti zem griestiem)	
Rīģipsis GKB	- 12.5 mm

Vēja aizsardzības plēve	
Siltumizolācija - beramā vate PAROC BLT3($\lambda=0.041W/mK$) (vai analogs)	- 250mm
Tvaika izolācija	
Dēli	- 25 mm
Koka sija 100 x 200(h) mm	
Ģipškartona griestu iekares profili (D112 Knauf ģipškartona plākšņu griesti)	
Rīģipsis GKF 2 kārtas	- 2x12.5 mm
Ģipškartona griestu iekares profili (D112 - D112 Knauf griesti zem griestiem)	
Saplāksnis Rīga Form Opal White(vai analogs)	- 6.5 mm


Vēja aizsardzības plēve	
Siltumizolācija - beramā vate PAROC BLT3($\lambda=0.041W/mK$) (vai analogs)	- 250mm
Tvaika izolācija	
Dēli	- 25 mm
Koka sija 100 x 200(h) mm	
Ģipškartona griestu iekares profili (D112 Knauf ģipškartona plākšņu griesti)	
Rīģipsis GKF 2 kārtas	- 2x12.5 mm
Ģipškartona griestu iekares profili (D112 - D112 Knauf griesti zem griestiem)	
Rīģipsis GKB	- 12.5 mm

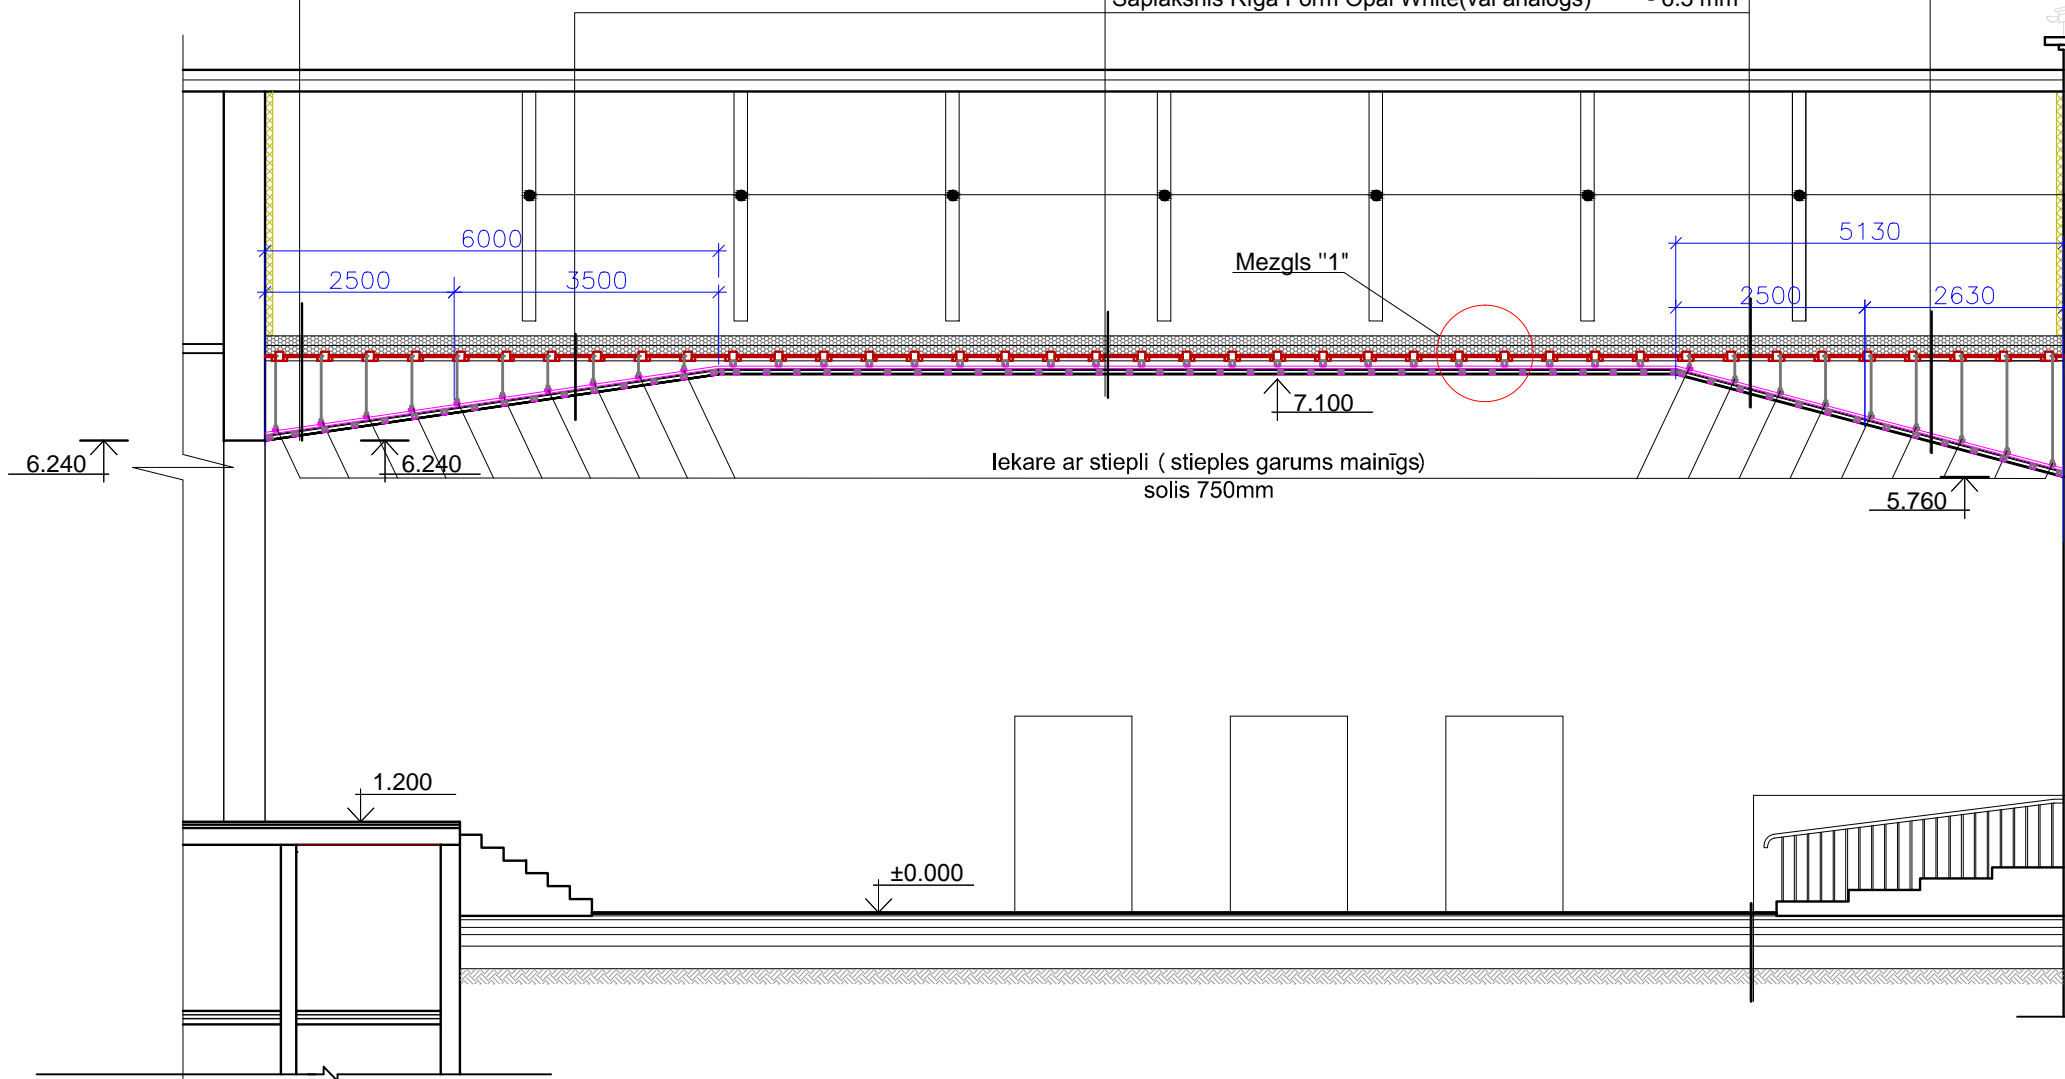

Esoša koka-metāla kopne
Visus kopnes metāla elementus nepieciešams attīrīt no dubļiem un rūsas un nokrāsot ar pretkorozijas krāsu.

Parketa dēļi	-15 mm
Korča apakšklājs	- 5 mm
Spundētas OSB -3 plāksnes	- 22 mm
Tvaika izolācija	
Izlīdzinošās javas kārtā (Vetonit 5000 vai analogs)	- līdz 20 mm
Betons B15 (ar stieģrojumu: siets Ø 6 Bp-I 100x100 apakšas zonā)	- 50 mm
Siltumizolācija - putupolisterola plātnes - "TENAPORS" EPS 150(vai analogs)	- 100 mm
Hidroizolācijas plēve 200mk	
Betons B10	- 50 mm
Šķembas (fr. 40-70)	- 150 mm
Smiļts	- 300 mm


Mezģls "1" M 1 : 20

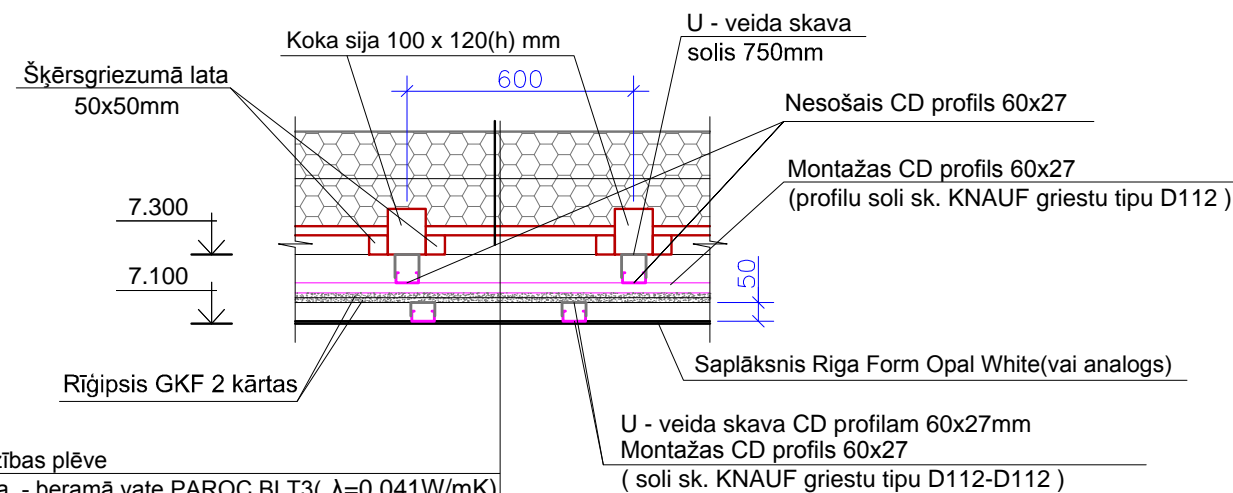

Vēja aizsardzības plēve	
Siltumizolācija - beramā vate PAROC BLT3($\lambda=0.041W/mK$) (vai analogs)	- 250mm
Tvaika izolācija	
Dēli	25 mm

PIEZĪMES

1.Par nosacīto atzīmi ± 0.000 pieņemts esošās ēkas zāles 1.stāva grīdas līmenis.

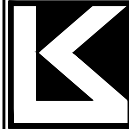 KOMUNĀLPROJEKTS BŪVKOMERSANTA REĢISTR.Nr.2687 - R	Būvobjekta nosaukums			Ludzas kultūras nama ēkas daļas atjaunošana Stacijas iela 41, Ludza.			
	Amats	Uzvārds	Paraksts	Datums	Lapas saturs		
AR daļas vadītāja	L.Čudare		22.04.2015	Pasūtījuma Nr.	15-34-004	Mērogs	Stadija
Izstrādāja	J.Zamjatina		22.04.2015	Saskaņots			1:100 TP
Arh. reg.Nr.						Lapas Nr.	Lapu sk.
						AR - 7	