



UGUNSGRĒKA ATKLĀŠANAS SISTĒMAS ĀRĒJO SAVIENOJUMU SHĒMA

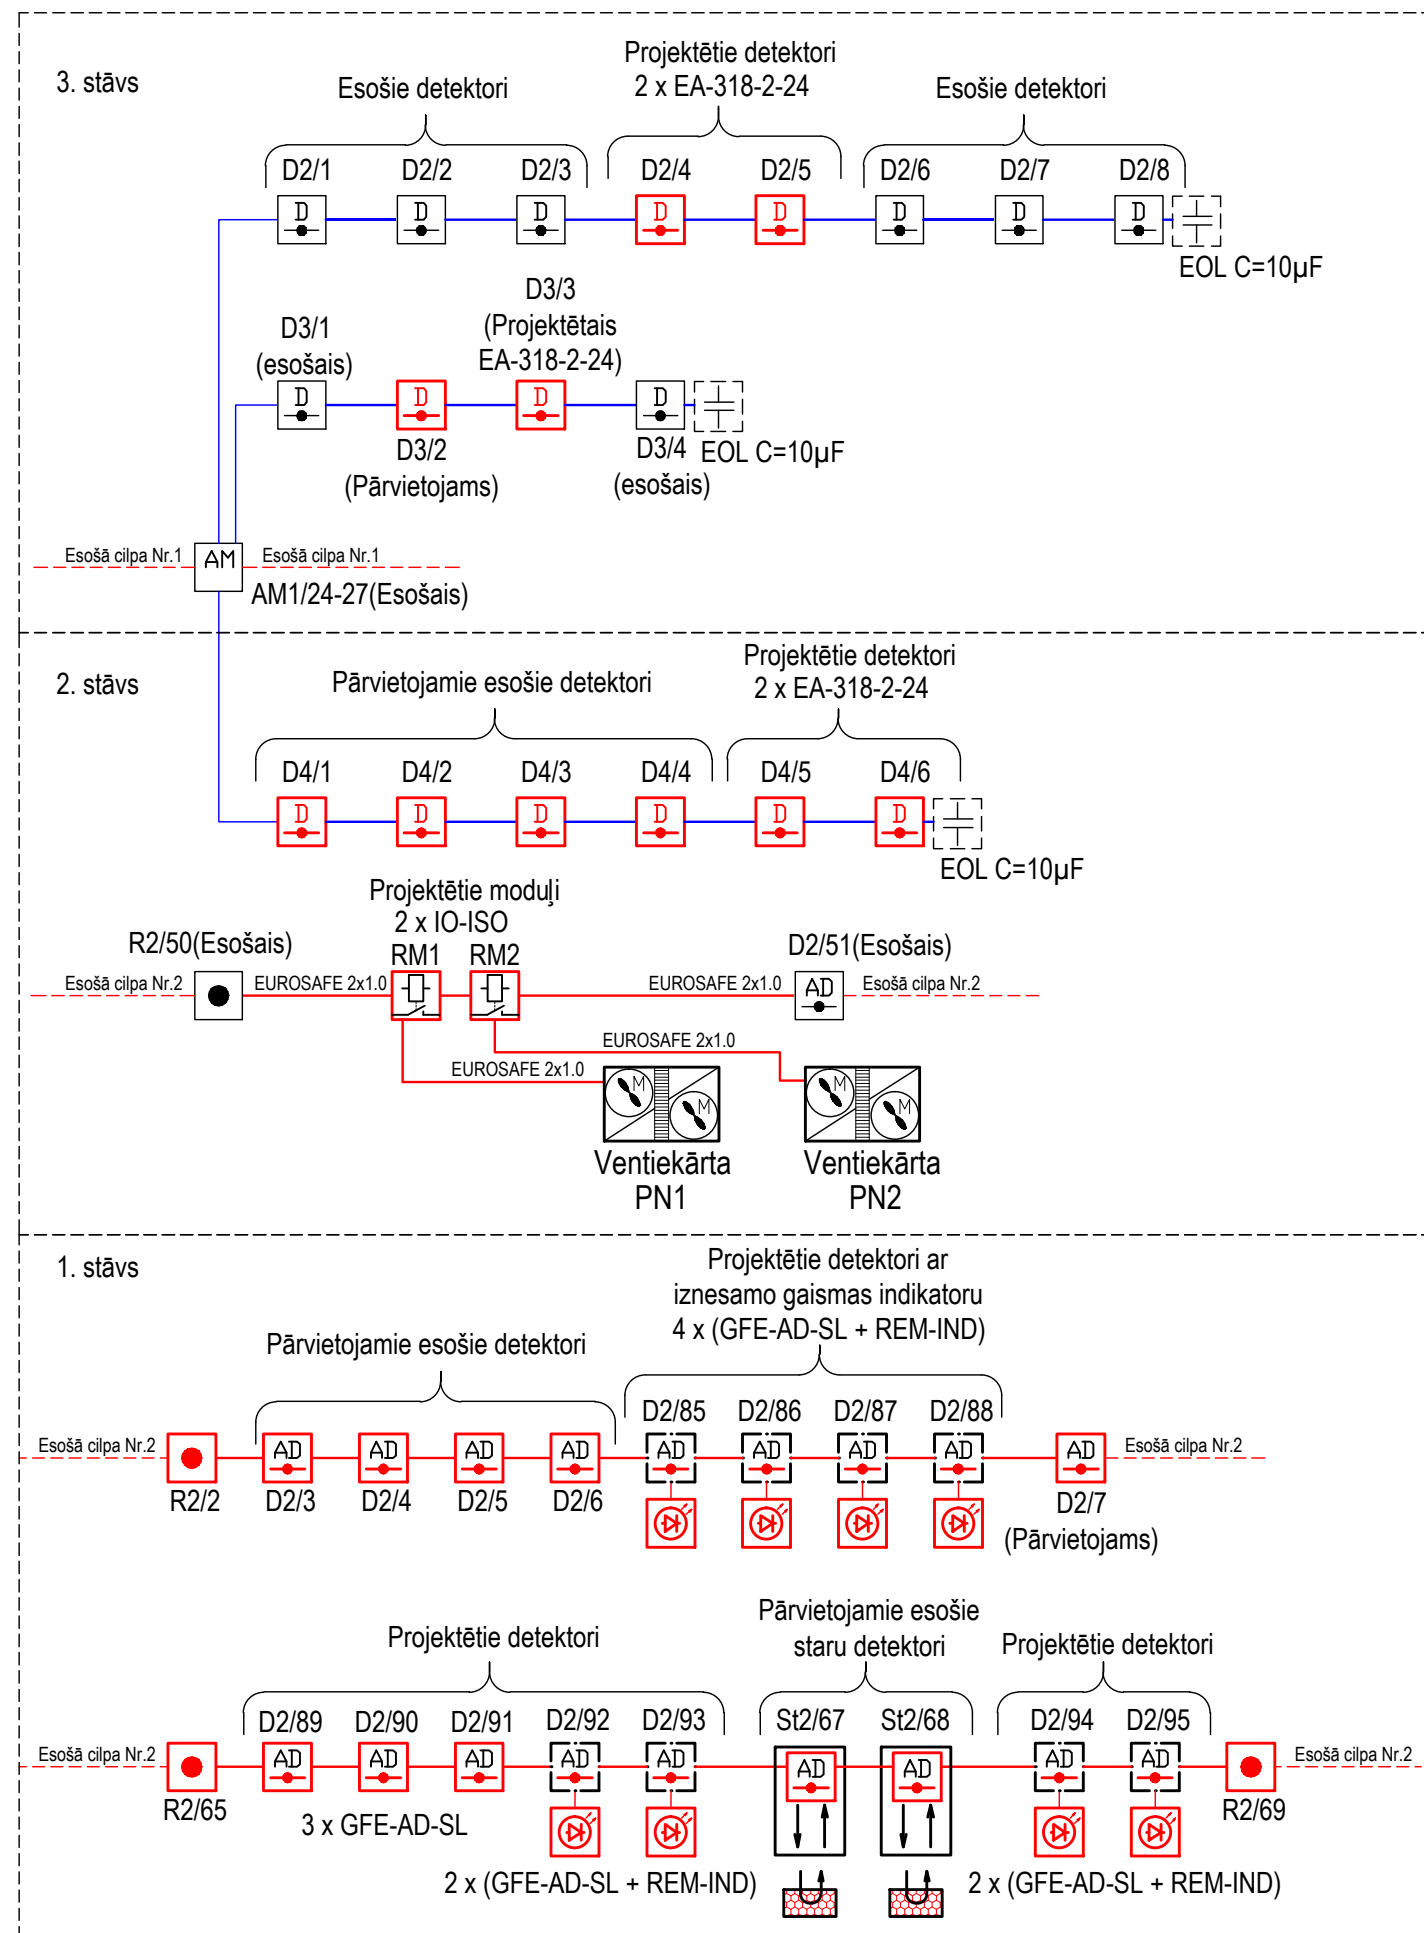

TRAUKSMES IZZIŅOŠANAS SISTĒMAS ĀRĒJO SAVIENOJUMU SHĒMA

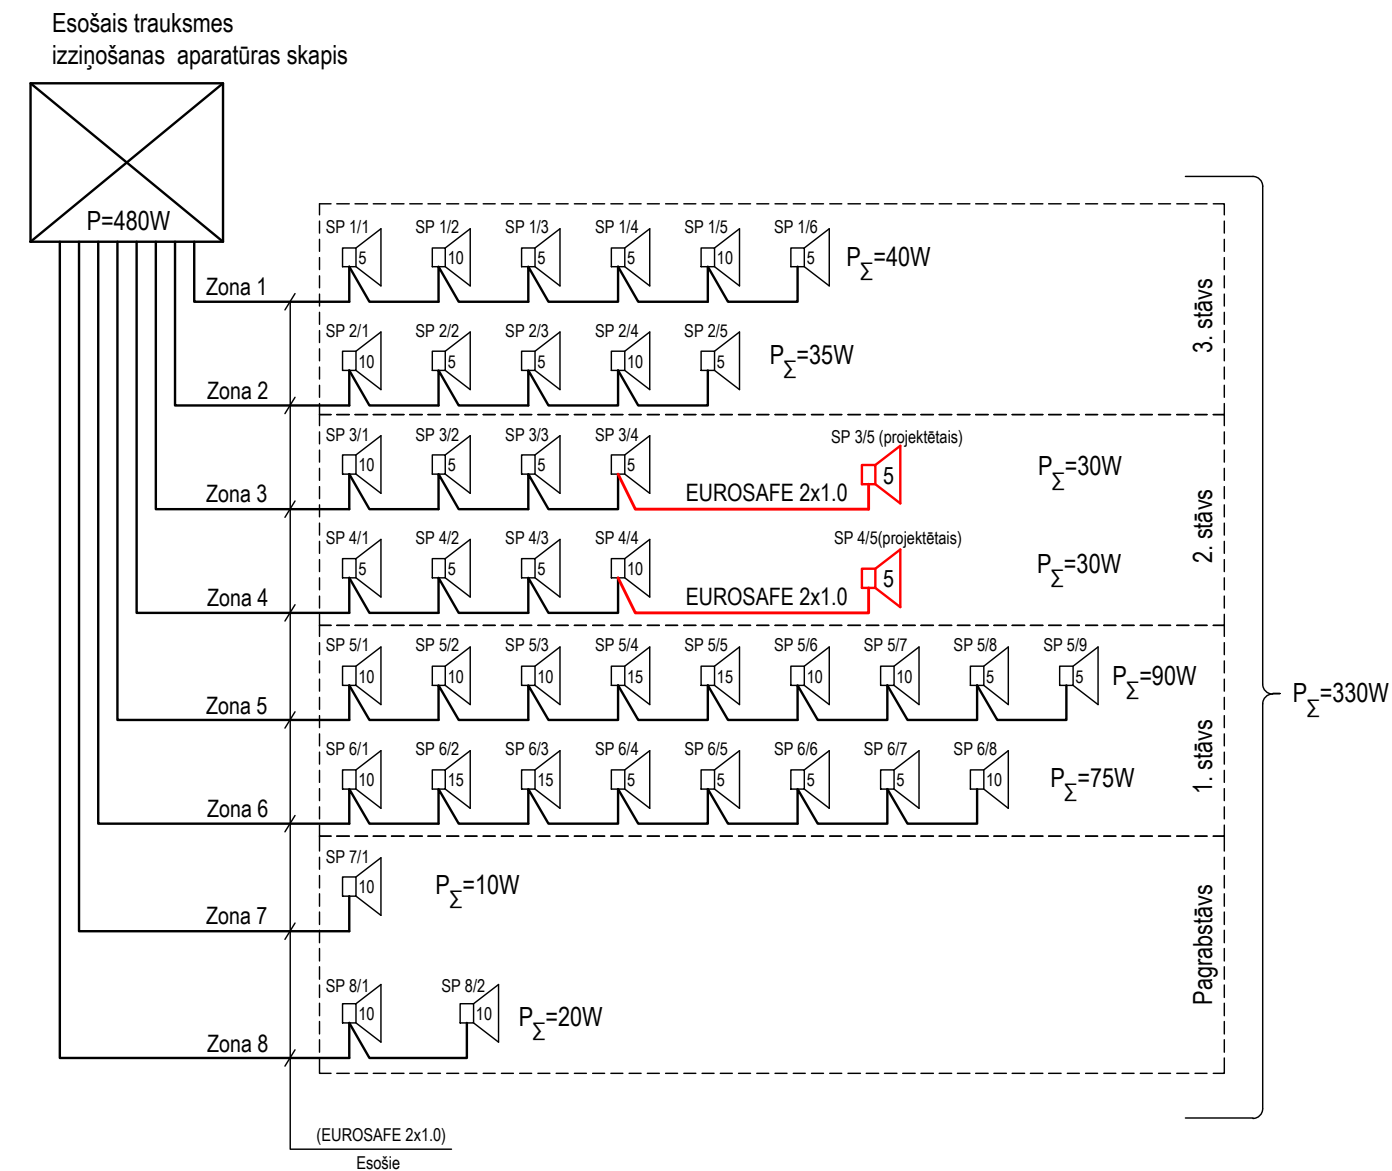

				Būvobjekta nosaukums			
				Ludzas kultūras nama ēkas daļas atjaunošana, Stacijas iela 41, Ludza			
Amats				Lapas saturs			
Uzvārds				ĀRĒJO SAVIENOJUMU SHĒMA			
Paraksts				Pasūtījuma Nr.		15-34-004	
Datums				Mērogs		Stadija	
Izstrādāja				Saskaņots		B/M	
T.Germane				06.05.2015		Lapas Nr.	
						Lapu sk.	
						UAS-2	
						10	