



BĒNIŅU PLĀNS AR DEMONTĒJAMO APRĪKOJUMU M1:200

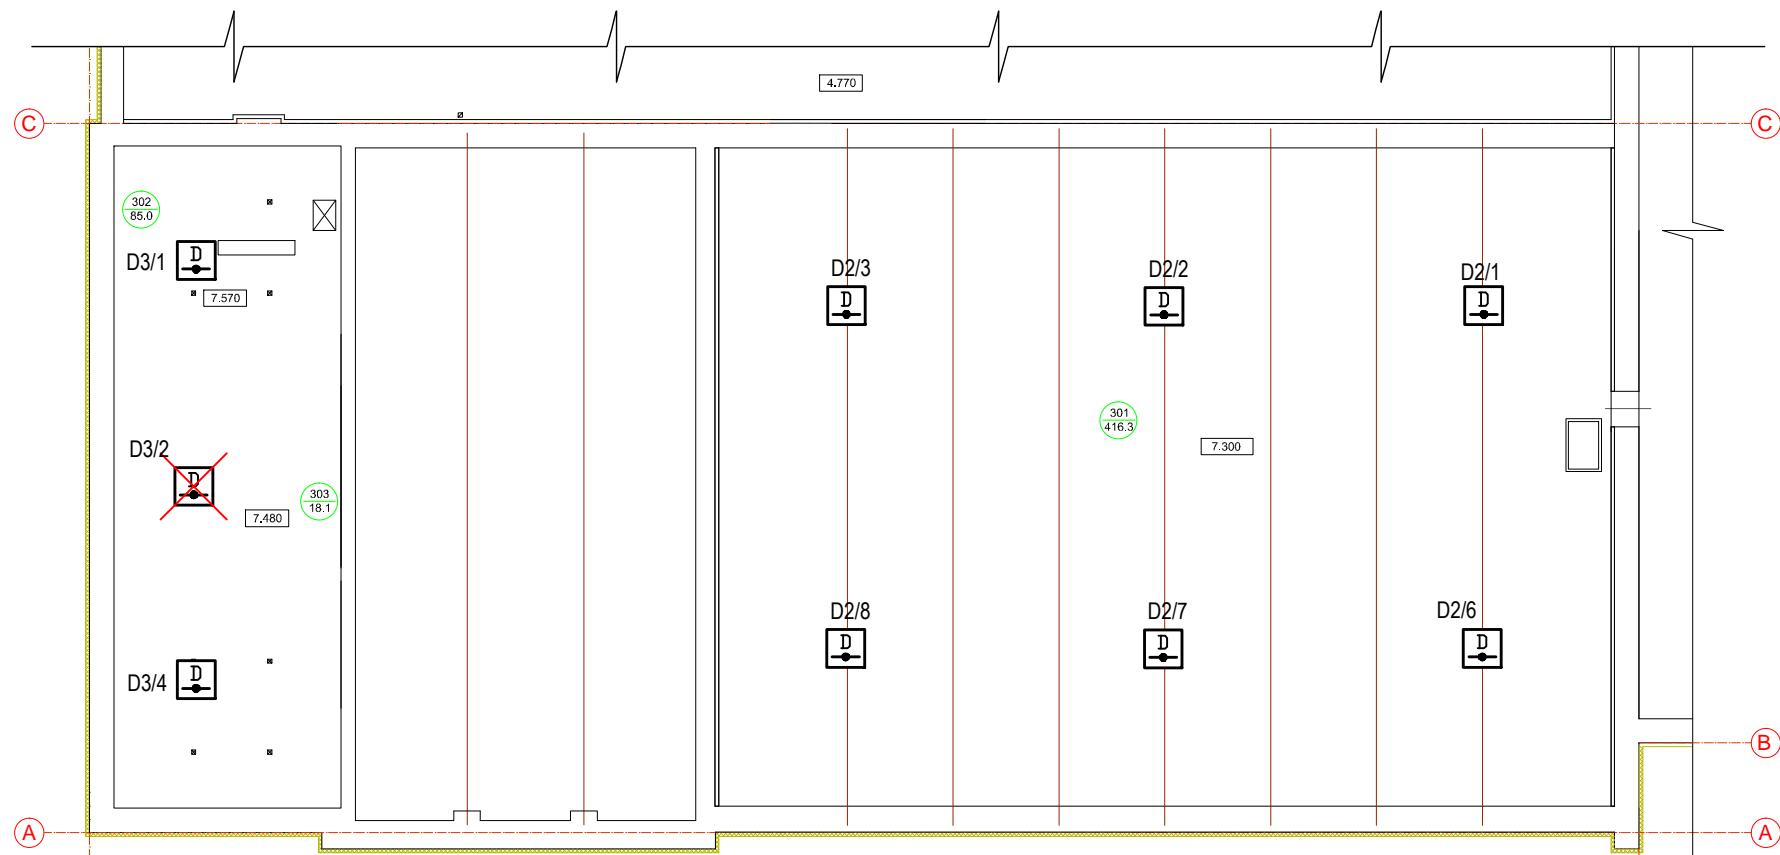

2. STĀVA PLĀNS AR DEMONTĒJAMO APRĪKOJUMU M1:200

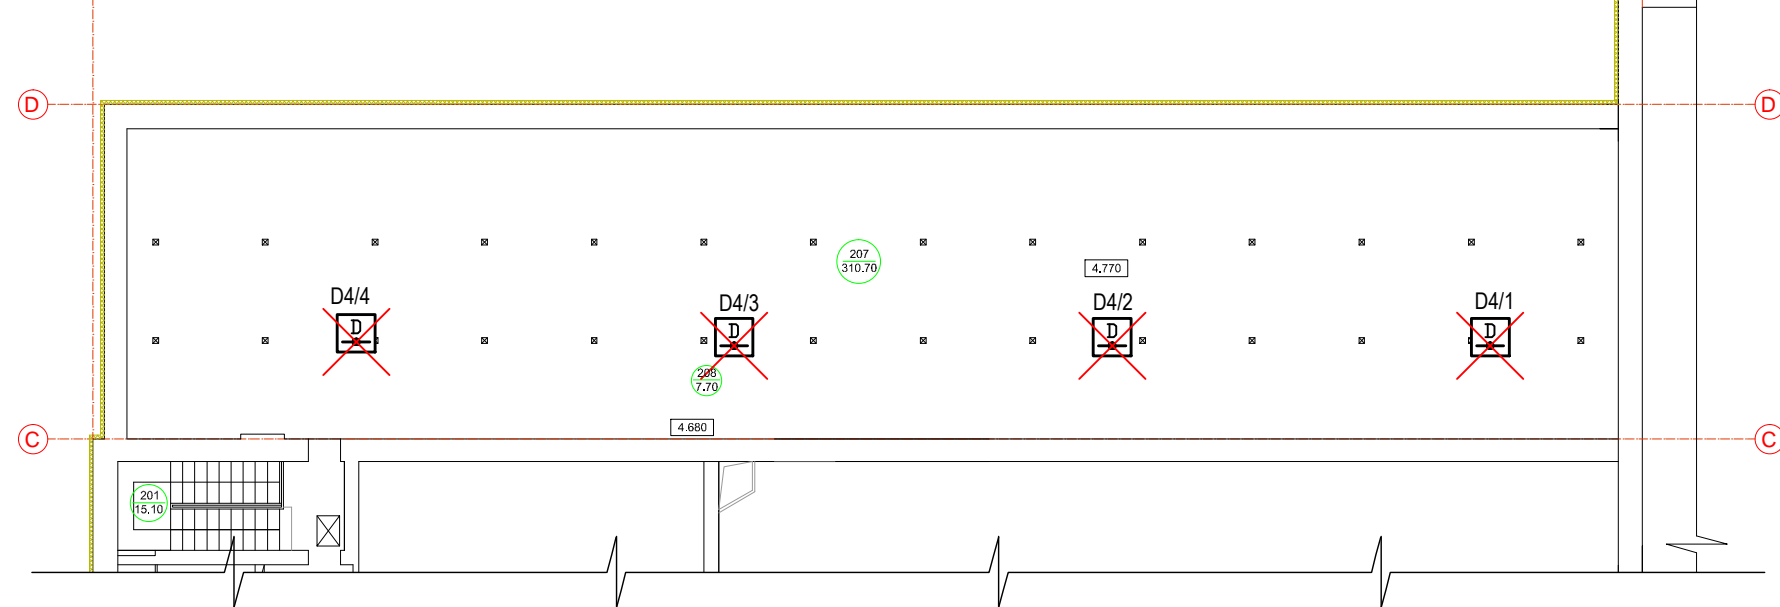

PIEŅEMTIE APZĪMĒJUMI

Apzīmējums	Nosaukums
	Demontējamais adreses dūmu detektors
	Demontējamais konvenicionālais dūmu detektors
	Demontējamais adreses manuālais izsaukuma punkts
	Demontējamais sienas skaļrunis

Norādījumi:

1. Telpu eksplikāciju skat. lapās UAS-4, UAS-5.
2. Demontēt esošo ugunsdzēsības signalizācijas aprīkojumu rekonstrukcijas zonā.
3. Pēc rekonstrukcijas ierīkot ugunsdzēsības signalizāciju no jauna, izmantojot demontēto aprīkojumu atbilstoši jaunajam plānojumam.
4. Pieslēgt visās atslēgtas uz rekonstrukcijas laiku ugunsdzēsības signalizācijas devējus un balss izziņošanas sistēmas skaļruņus.

<p>KOMUNĀLPROJEKTS BŪVKOMERSANTA REGISTR.Nr.2687 - R</p>	Būvobjekta nosaukums			
	Ludzas kultūras nama ēkas daļas atjaunošana, Stacijas iela 41, Ludza			
Amats	Uzvārds	Paraksts	Datums	Lapas saturs
				2. STĀVA, BĒNIŅU PLĀNI AR DEMONTĒJAMO APRĪKOJUMU
Izstrādāja	T.Germane		06.05.2015	Pasūtījuma Nr. 15-34-004
				Mērogs 1:200
				Lapas Nr. UAS-9
				Lapu sk. 10