
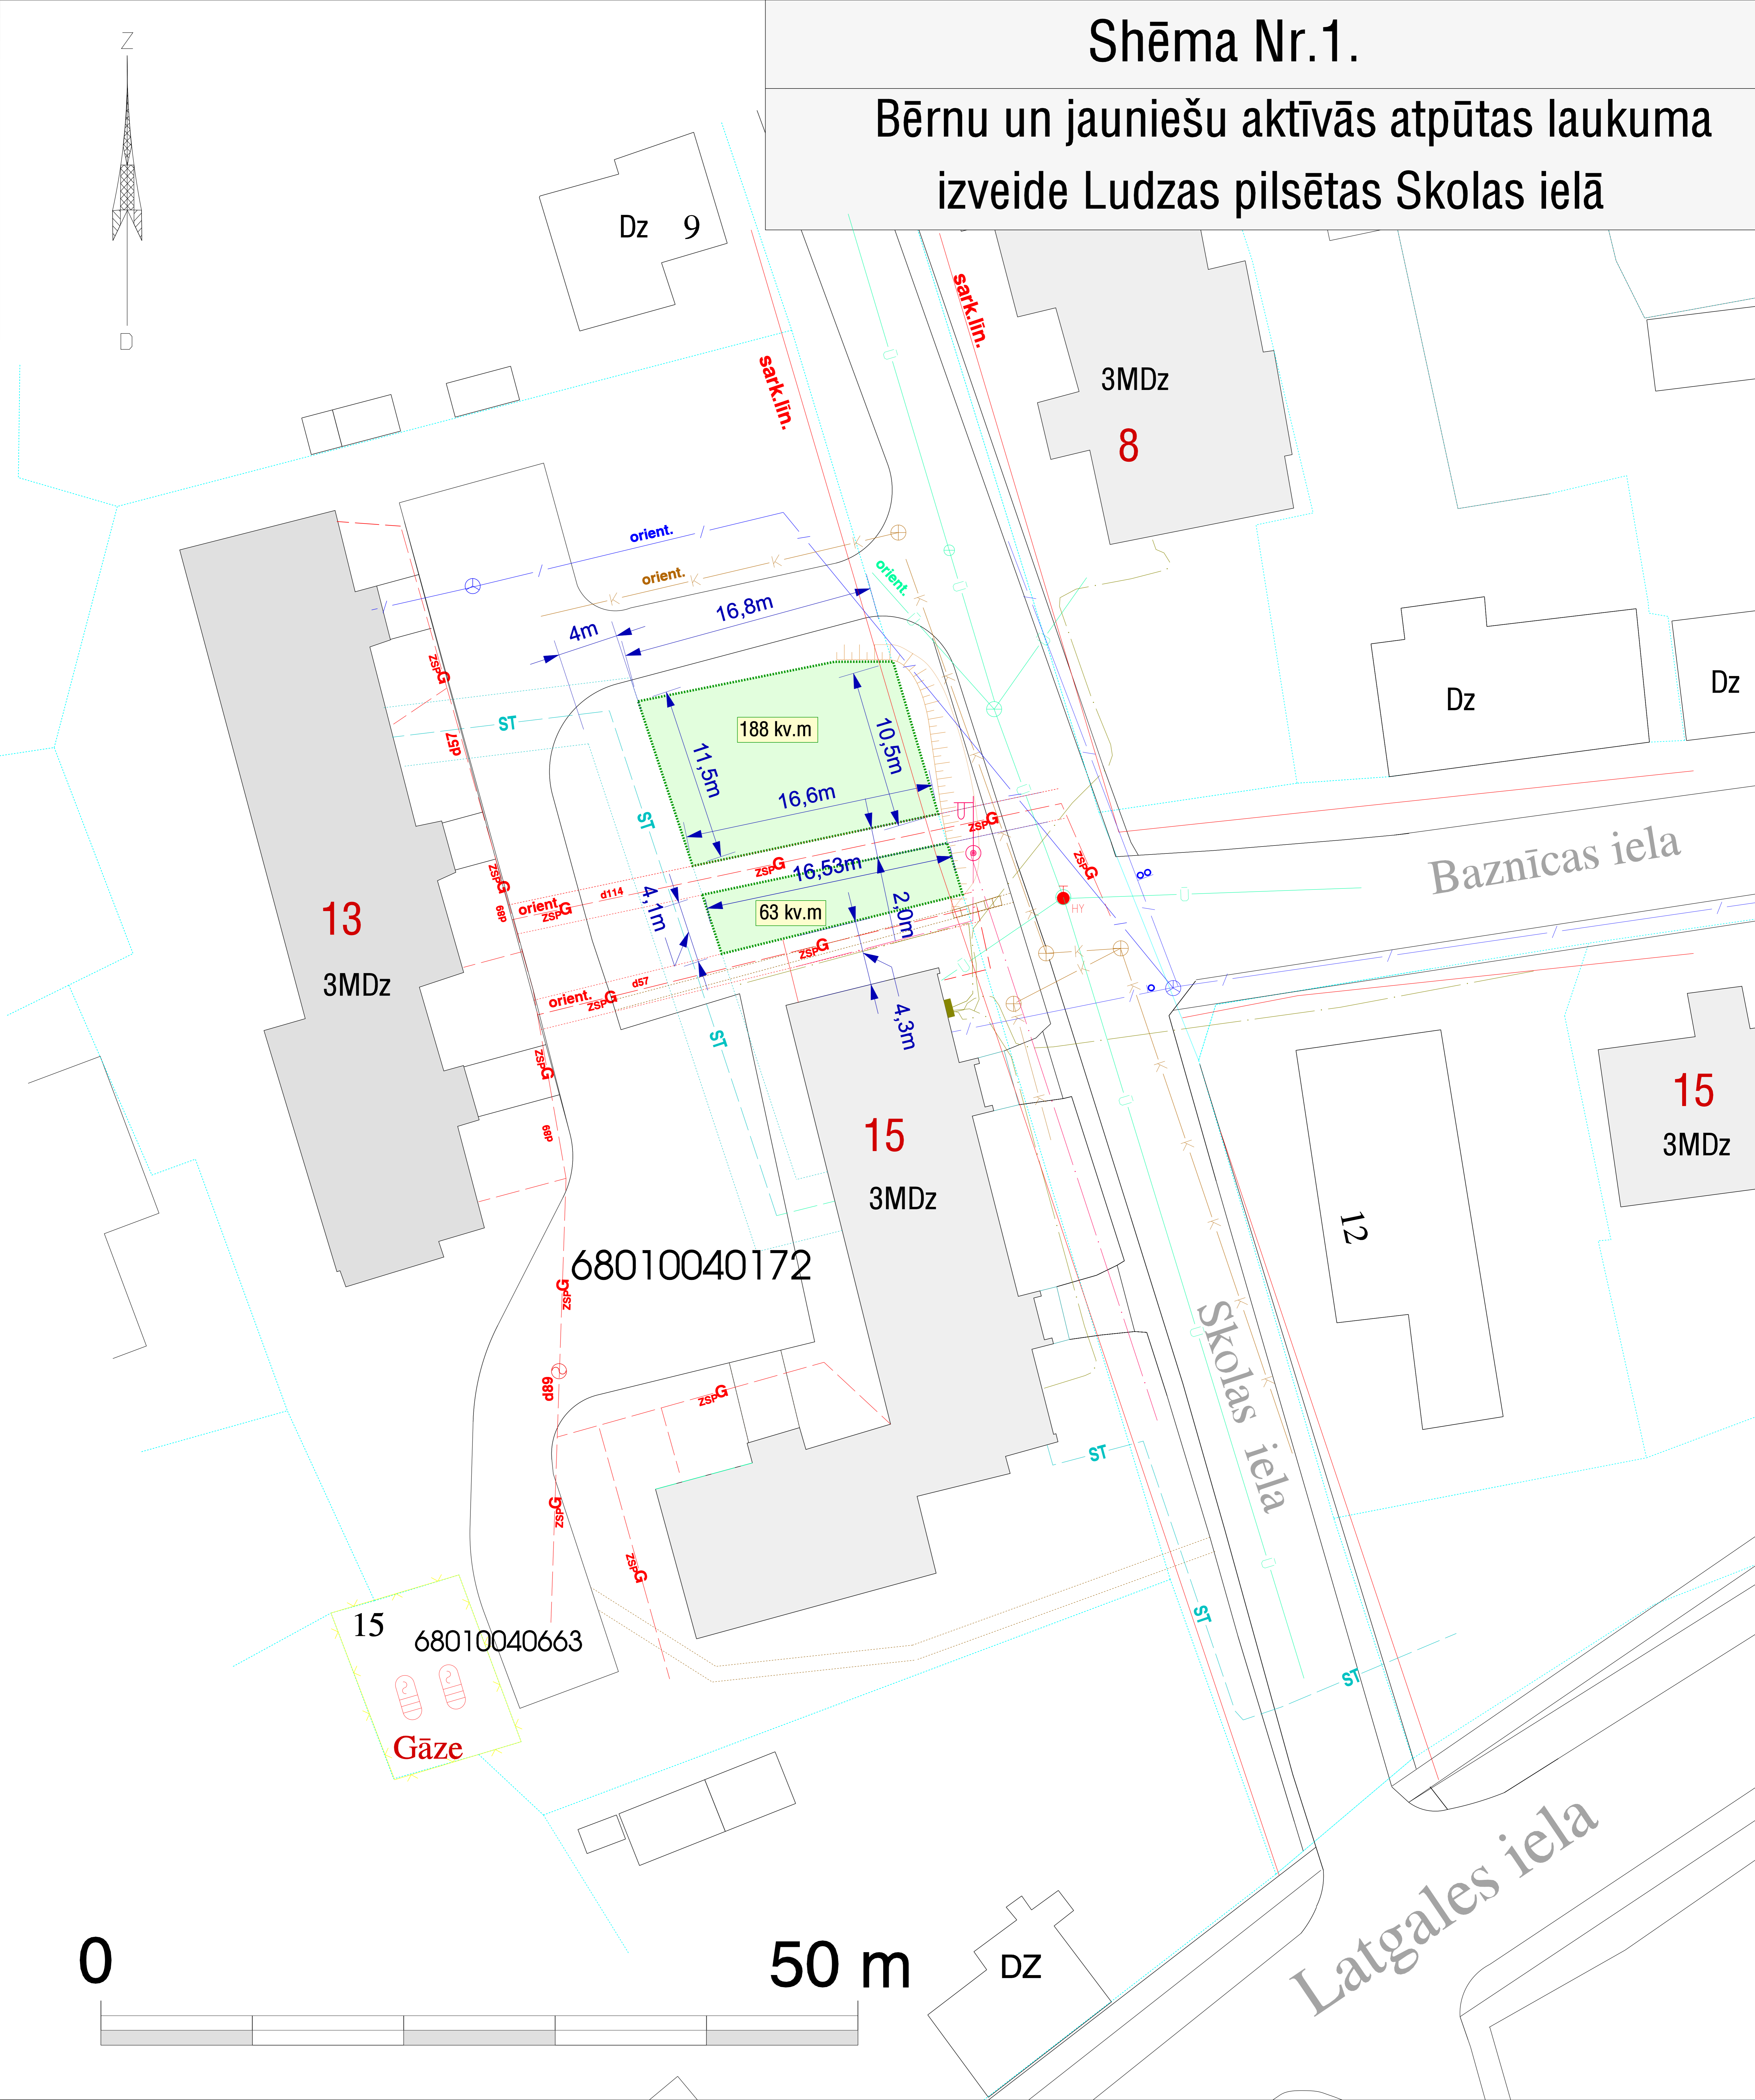



Shēma Nr.1.

Bērnu un jauniešu aktīvās atpūtas laukuma izveide Ludzas pilsētas Skolas ielā

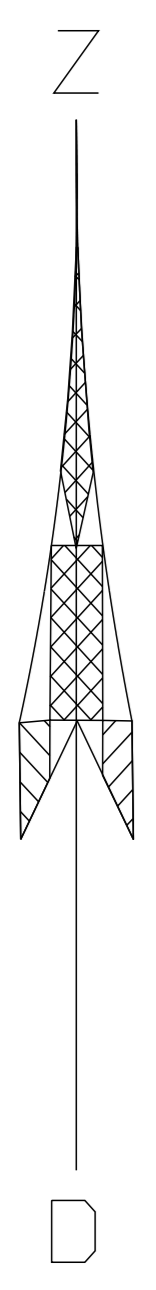

0

50 m

 

DZ