



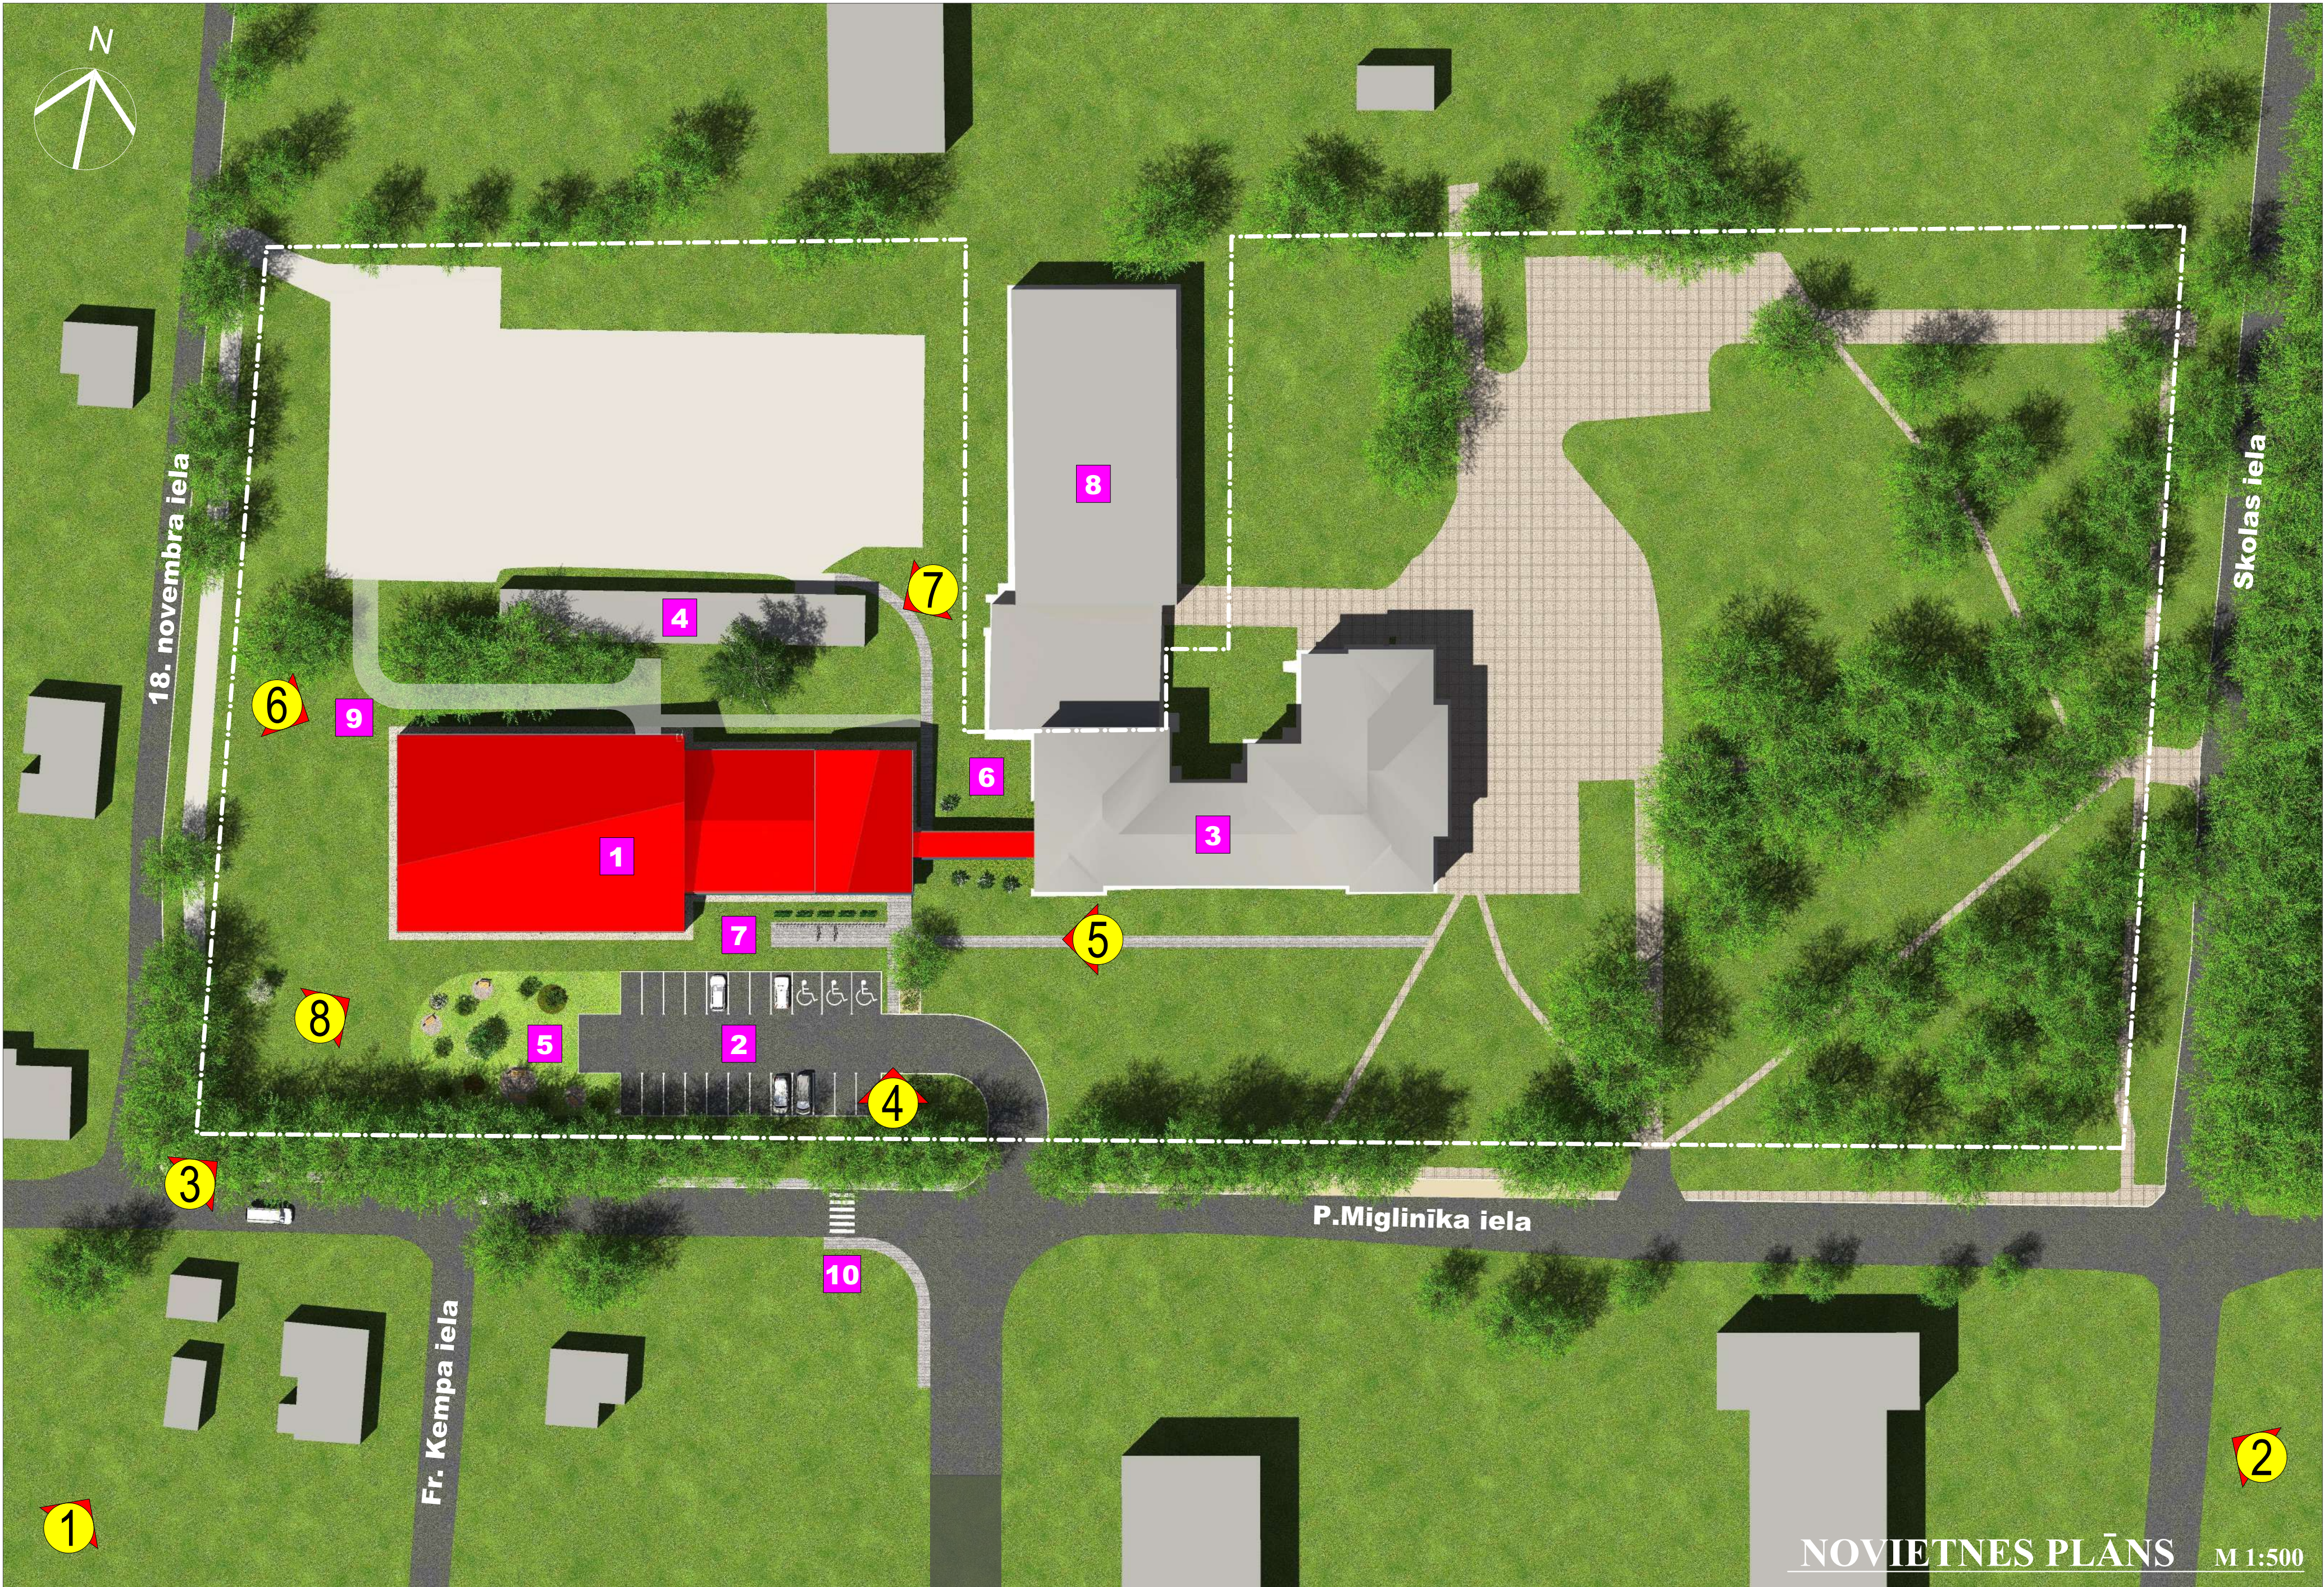

LUDZAS PILSĒTAS ĢIMNĀZIJAS PELDBASEINA BŪVNICĪBA

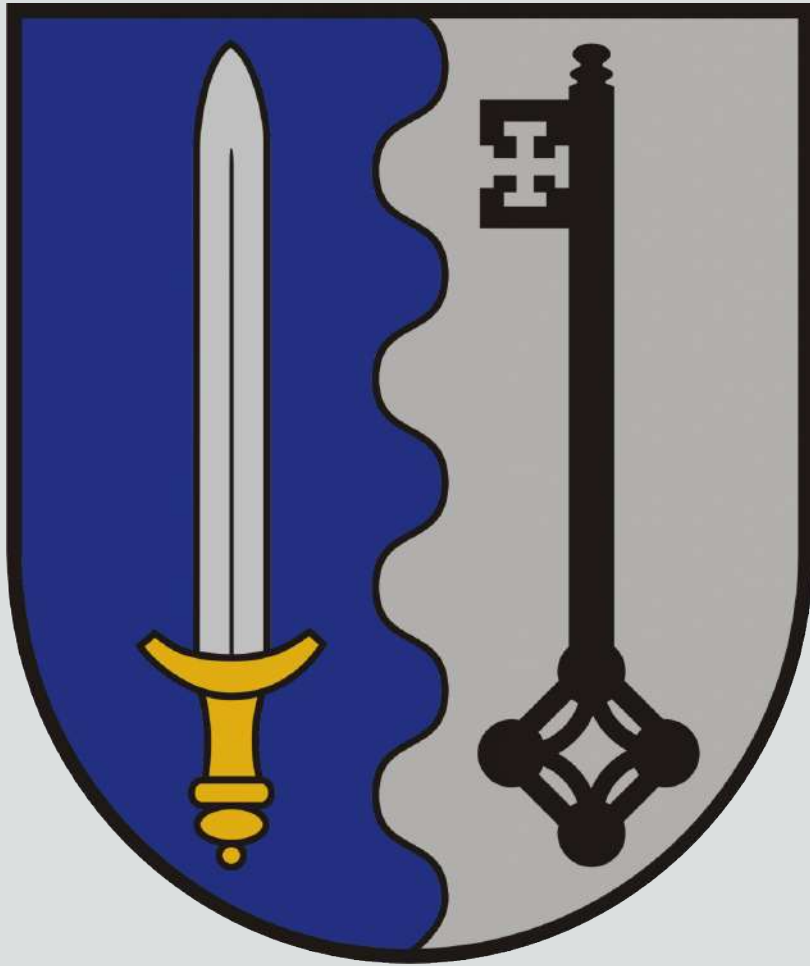



PASŪTĪTĀJS

LUDZAS NOVADA PAŠVALDĪBA

APRAKSTS

ĢENERĀLPLĀNA (ĢP) SADAĻA

1.

ESOŠĀ TERITORIJĀ

1.1.

Objekts atrodas uz gruntsgabala ar kadastra numuru 6801-006-0396, adrese: P. Miglinika ielā 27, Ludza. Gruntsgabals neregulāras formas, garens ar ievirzījumu centrālajā daļā, kurā atrodas Sporta komplekss uz kaimiņu gruntsgabala (Kadastra Nr. 6801 006 0397). Gruntsgabalu no trijām pusēm ieskauj 18. novembra iela, P. Miglinika iela un Skolas iela. No ziemeļiem gruntsgabals robežojas ar diviem kaimiņu gruntsgabaliem (Kad. Nr. 6801 006 0396 un 6801 006 0394). Gruntsgabala garums gar P. Miglinika ielu ~ 227 m un gar Skolas ielu ~ 110 m. Projektējamā gruntsgabala daļa ir ar kritumu uz 18. novembra ielas pusi no aptuvenas atzīmes 146.50 līdz 144.50. Teritorijā atrodas esošā ģimnāzijas ēka un palīgēka. Teritorijā ir esoši bruģēti un asfaltēti celiņi, koki un dažādi labiekārtojuma elementi. Dotā būvprojekta projektēšanas robeža nodalīta no pārējās teritorijas (~5 900 m²). Pārējās teritorijas labiekārtošana nav šī projekta sastāvā. Gruntsgabals ir publiski pieejama teritorija. Nav nekādu nožogojumu. Galvenā esošā piekļūšana teritorijai no Skolas ielas - piebrauktuve un celiņi gājējiem. Papildus piekļuves pa celiņiem no P. Miglinika ielas.

2.

PROJEKTĒJAMĀ TERITORIJĀ

2.1.

Peldbaseina ēka novietota gruntsgabala rietumu daļā un ar gaiteni savienota ar esošo ģimnāzijas ēku.

2.2.

Ēka reljefā novietota uz atzīmes 147.10, lai maksimāli respektētu esošo reljefu. Iebrauktuve projektēta līdzīgā līmenī kā pieslēgums P. Miglinika ielai. Reljefs zem stāvvietas un apkārt baseina ēkai minimāli piebērts.

2.3.

Galvenie labiekārtojuma un kustības organizācijas elementi.

2.3.1.

Autostāvvietas. Asfaltēta autostāvvietā 21 vieglajai automašīnai. Tajā skaitā 3 stāvvietas cilvēkiem ar īpašām vajadzībām. Šeit projektēts minimālais autostāvvietu skaits ar aprēķinu, ka apkārt teritorijai uz visām ielām atļauta auto novietošanas, saskaņā ar ceļu satiksmes noteikumiem. Paredzēts, ka lielāku pasākumu gadījumā tiks izmantota 2. vidusskolas esošā autostāvvietas, kas atrodas pāri P. Miglinika ielai. Apzaļumojums (5.). Peldbaseina ēkas priekšā veidota ~ 350 m² apzaļumota teritorija apkārt esošajam kokam. Krūmi, puķu dobes, soli, atkritumu urnas u.c.

2.3.2.

Labiekārtota teritorija (6.). Aiz peldbaseina - starp savienojamo gaiteni un ģimnāziju arī projektēta labiekārtota teritorija ar zālienu, dekoratīviem krūmiem un celiņiem.

2.3.3.

Velosipēdu novietne. Pie peldbaseina uzstādāmas velosipēdu novietnes.

2.3.4.

Segumi. Autostāvvietas - asfaltēts segums. Celiņi apkārt esošajai ēkai un aizsargapmale apkārt ēkai - betona bruģis. Apakšslāņi saskaņā ar Latvijas valsts autoceļu specifikāciju.

2.3.5.

Horizontālais marķējums. Pāri P. Miglinika ielai un pāri projektējamai iebrauktuvei uz stāvvietu veidojamas gājēju pārejas (2 gab.) uz sliekšņa kā esošā gājēju pāreja no 2. vidusskolas uz ģimnāziju pāri P. Miglinika ielai. Stāvvietas atdalošais marķējums un marķējums stāvvietām cilvēkiem ar īpašajām vajadzībām.

2.3.6.

Celāzīmes. Projektētas atbilstošas stāvvietas, gājēju pārejas, informatīvās un brīdinošās celāzīmes.

2.3.7.

Koki. Esošie koki netiek cirsti. Ap esošajiem kokiem paredzēts ierīkot apdabes un nemainīt reljefu.

2.3.8.

Teritorijas apgaismošanai tieši ap peldbaseina ēku paredzēti prožektori uz fasādes un divas laternas pie projektētās stāvvietas.

2.4.

Teritorijas tīkli. Inženierkomunikāciju kopplānā parādīti dažādi teritorijas tīklu risinājumi.

2.5.

ŪKT. Ūdens pieslēgums no P. Miglinika ielas. Saimnieciskās kanalizācijas pieslēgums uz Fr. Kempa ielu. Drenāžas sistēma apkārt projektējamai ēkai. Lietus ūdens kanalizācija no ēkas un stāvvietas, kas novadīta grāvī (gravā) pie P. Miglinika ielas.

2.5.1.

SAT. Siltumtīkls pieslēgums no esošās siltumtīkls starp ģimnāziju un 2. vidusskolu.

2.5.2.

ELT. Pieslēgums no transformatora pie P. Miglinika ielas, teritorijas apgaismojums un zibens aizsardzības zemējuma kontūrs.

2.5.3.

EST. Telefona kanalizācijas pieslēgums no P. Miglinika ielas akas līdz peldbaseina ēkai un ģimnāzijai, lai varētu demontēt gaisa līniju no ģimnāzijas uz sakaru stabu.

ARHITEKTŪRAS RISINĀJUMU (AR) SADAĻA

3.

Jauņa peldbaseina ēka pieskaņota esošajai videi un esošajai ģimnāzijas ēkai. Apjoms veidots atbilstošs pilsētvidē, ietilpst 2 gab. uz daļas. Lielākā – baseina daļa, zemākā – ģērbtuvju un administratīvā daļa, izcelta ieeja ar paaugstinātu daļu – halli. Apjomi veidoti ar vērtīgiem divslīpju apjomiem un dzegām. Apjomus īpašus padara “sagāzti” jumti. Dzegas motīvs pieskaņots esošajai ģimnāzijas ēkai. Apjomi padarīti atraktīvāki ar fasādes apdari, ieviešot “burbuļu” – “putu” motīvu, kas izceļ baseina funkciju.



Objekts: Ludzas pilsētas ģimnāzijas peldbaseina būvniecība
Adrese: P. Miglinika iela 27, Ludza

Plakāts: 1
Datums: 2017-04-05

