


VIENŠĀNĀS NR. 1

TELPI PLĀNS

1. PIELIKUMS

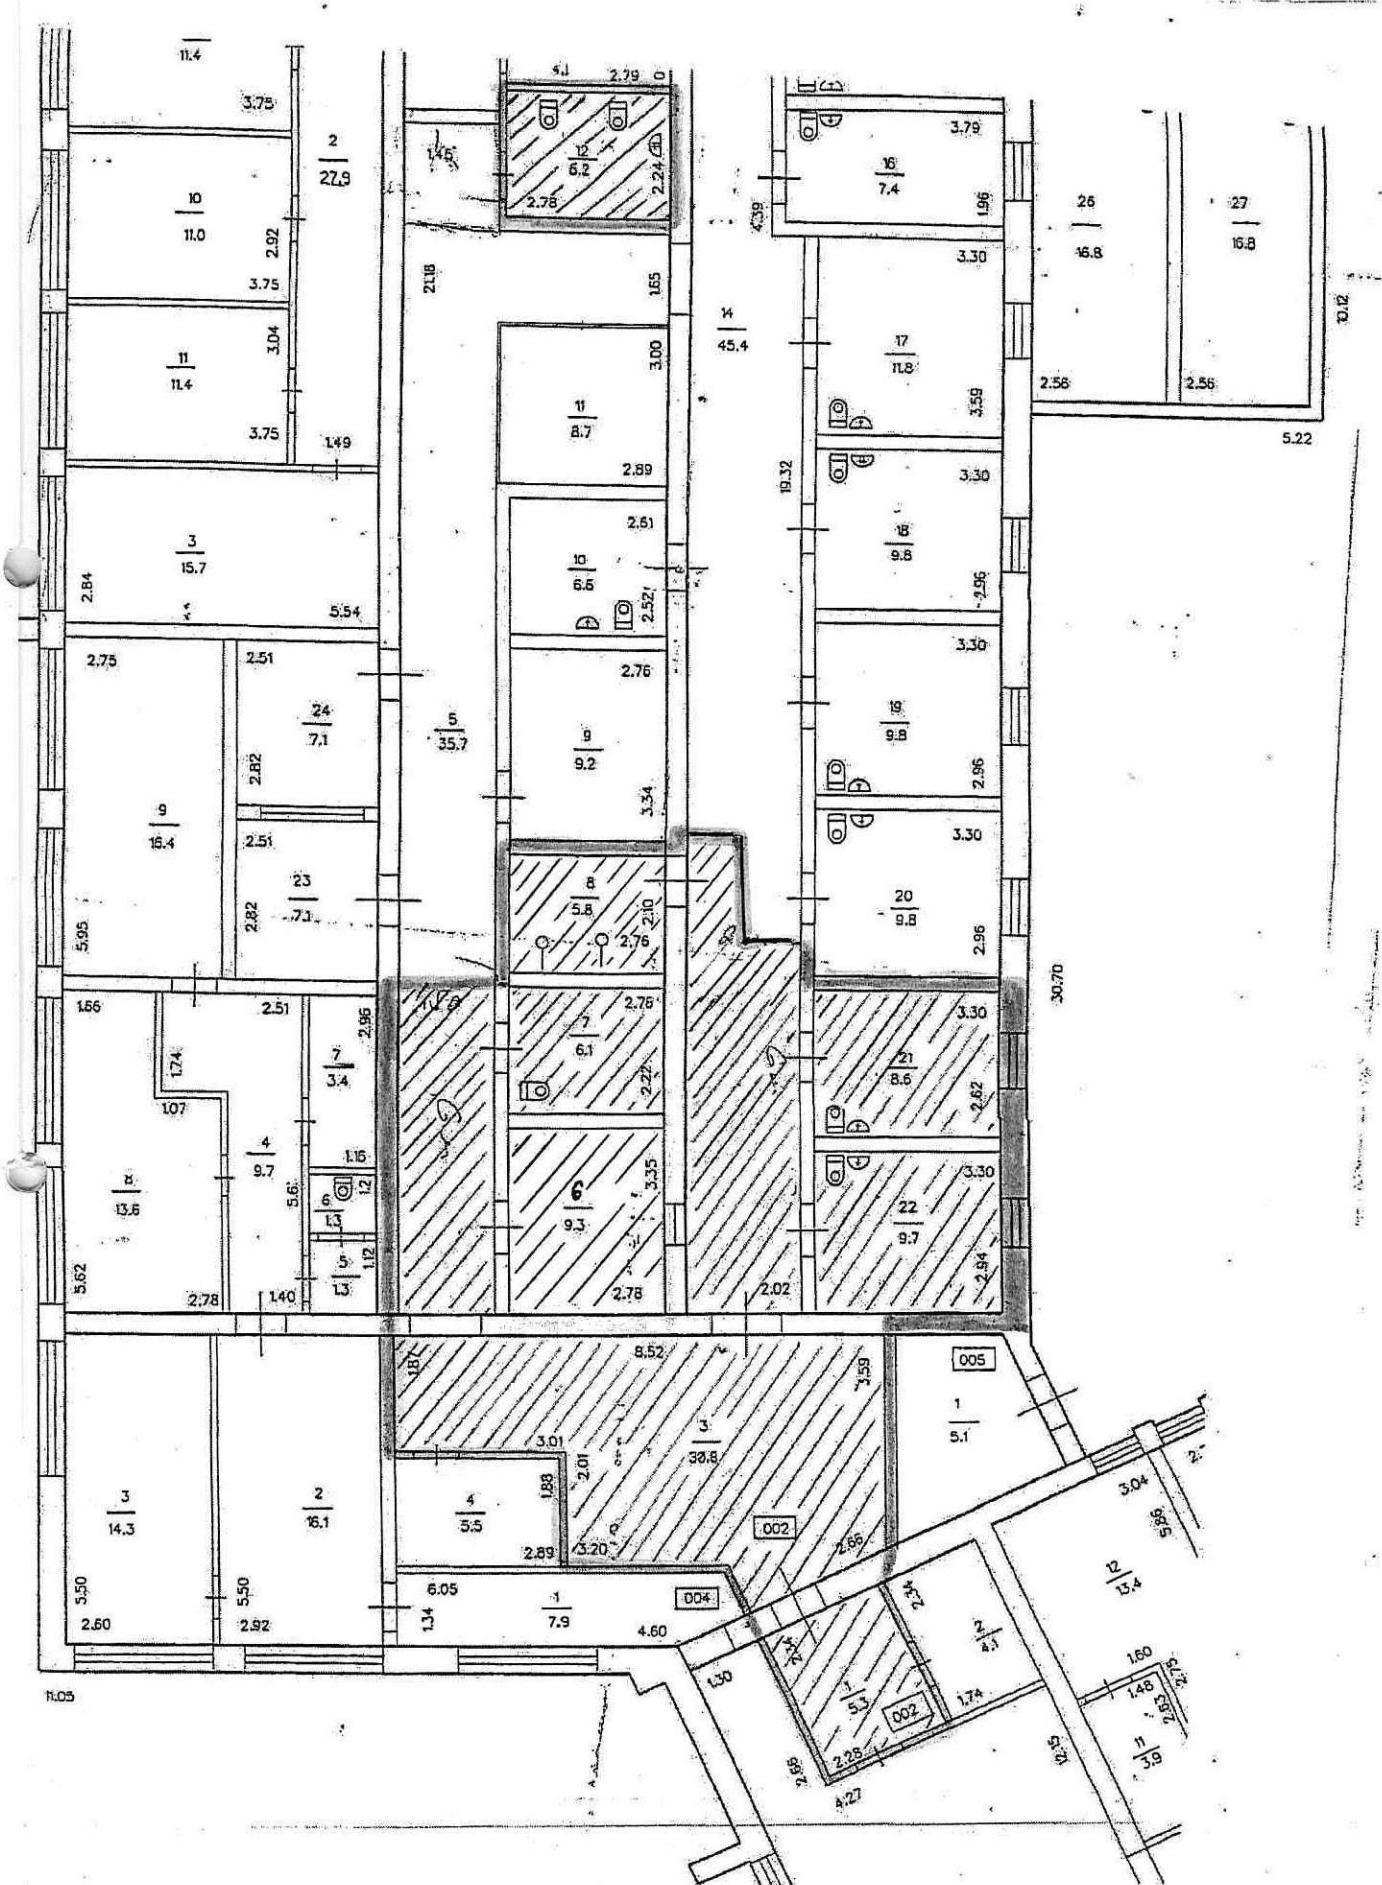

11.05