


Ventilācijas sistēmu 2.stāva plāns.

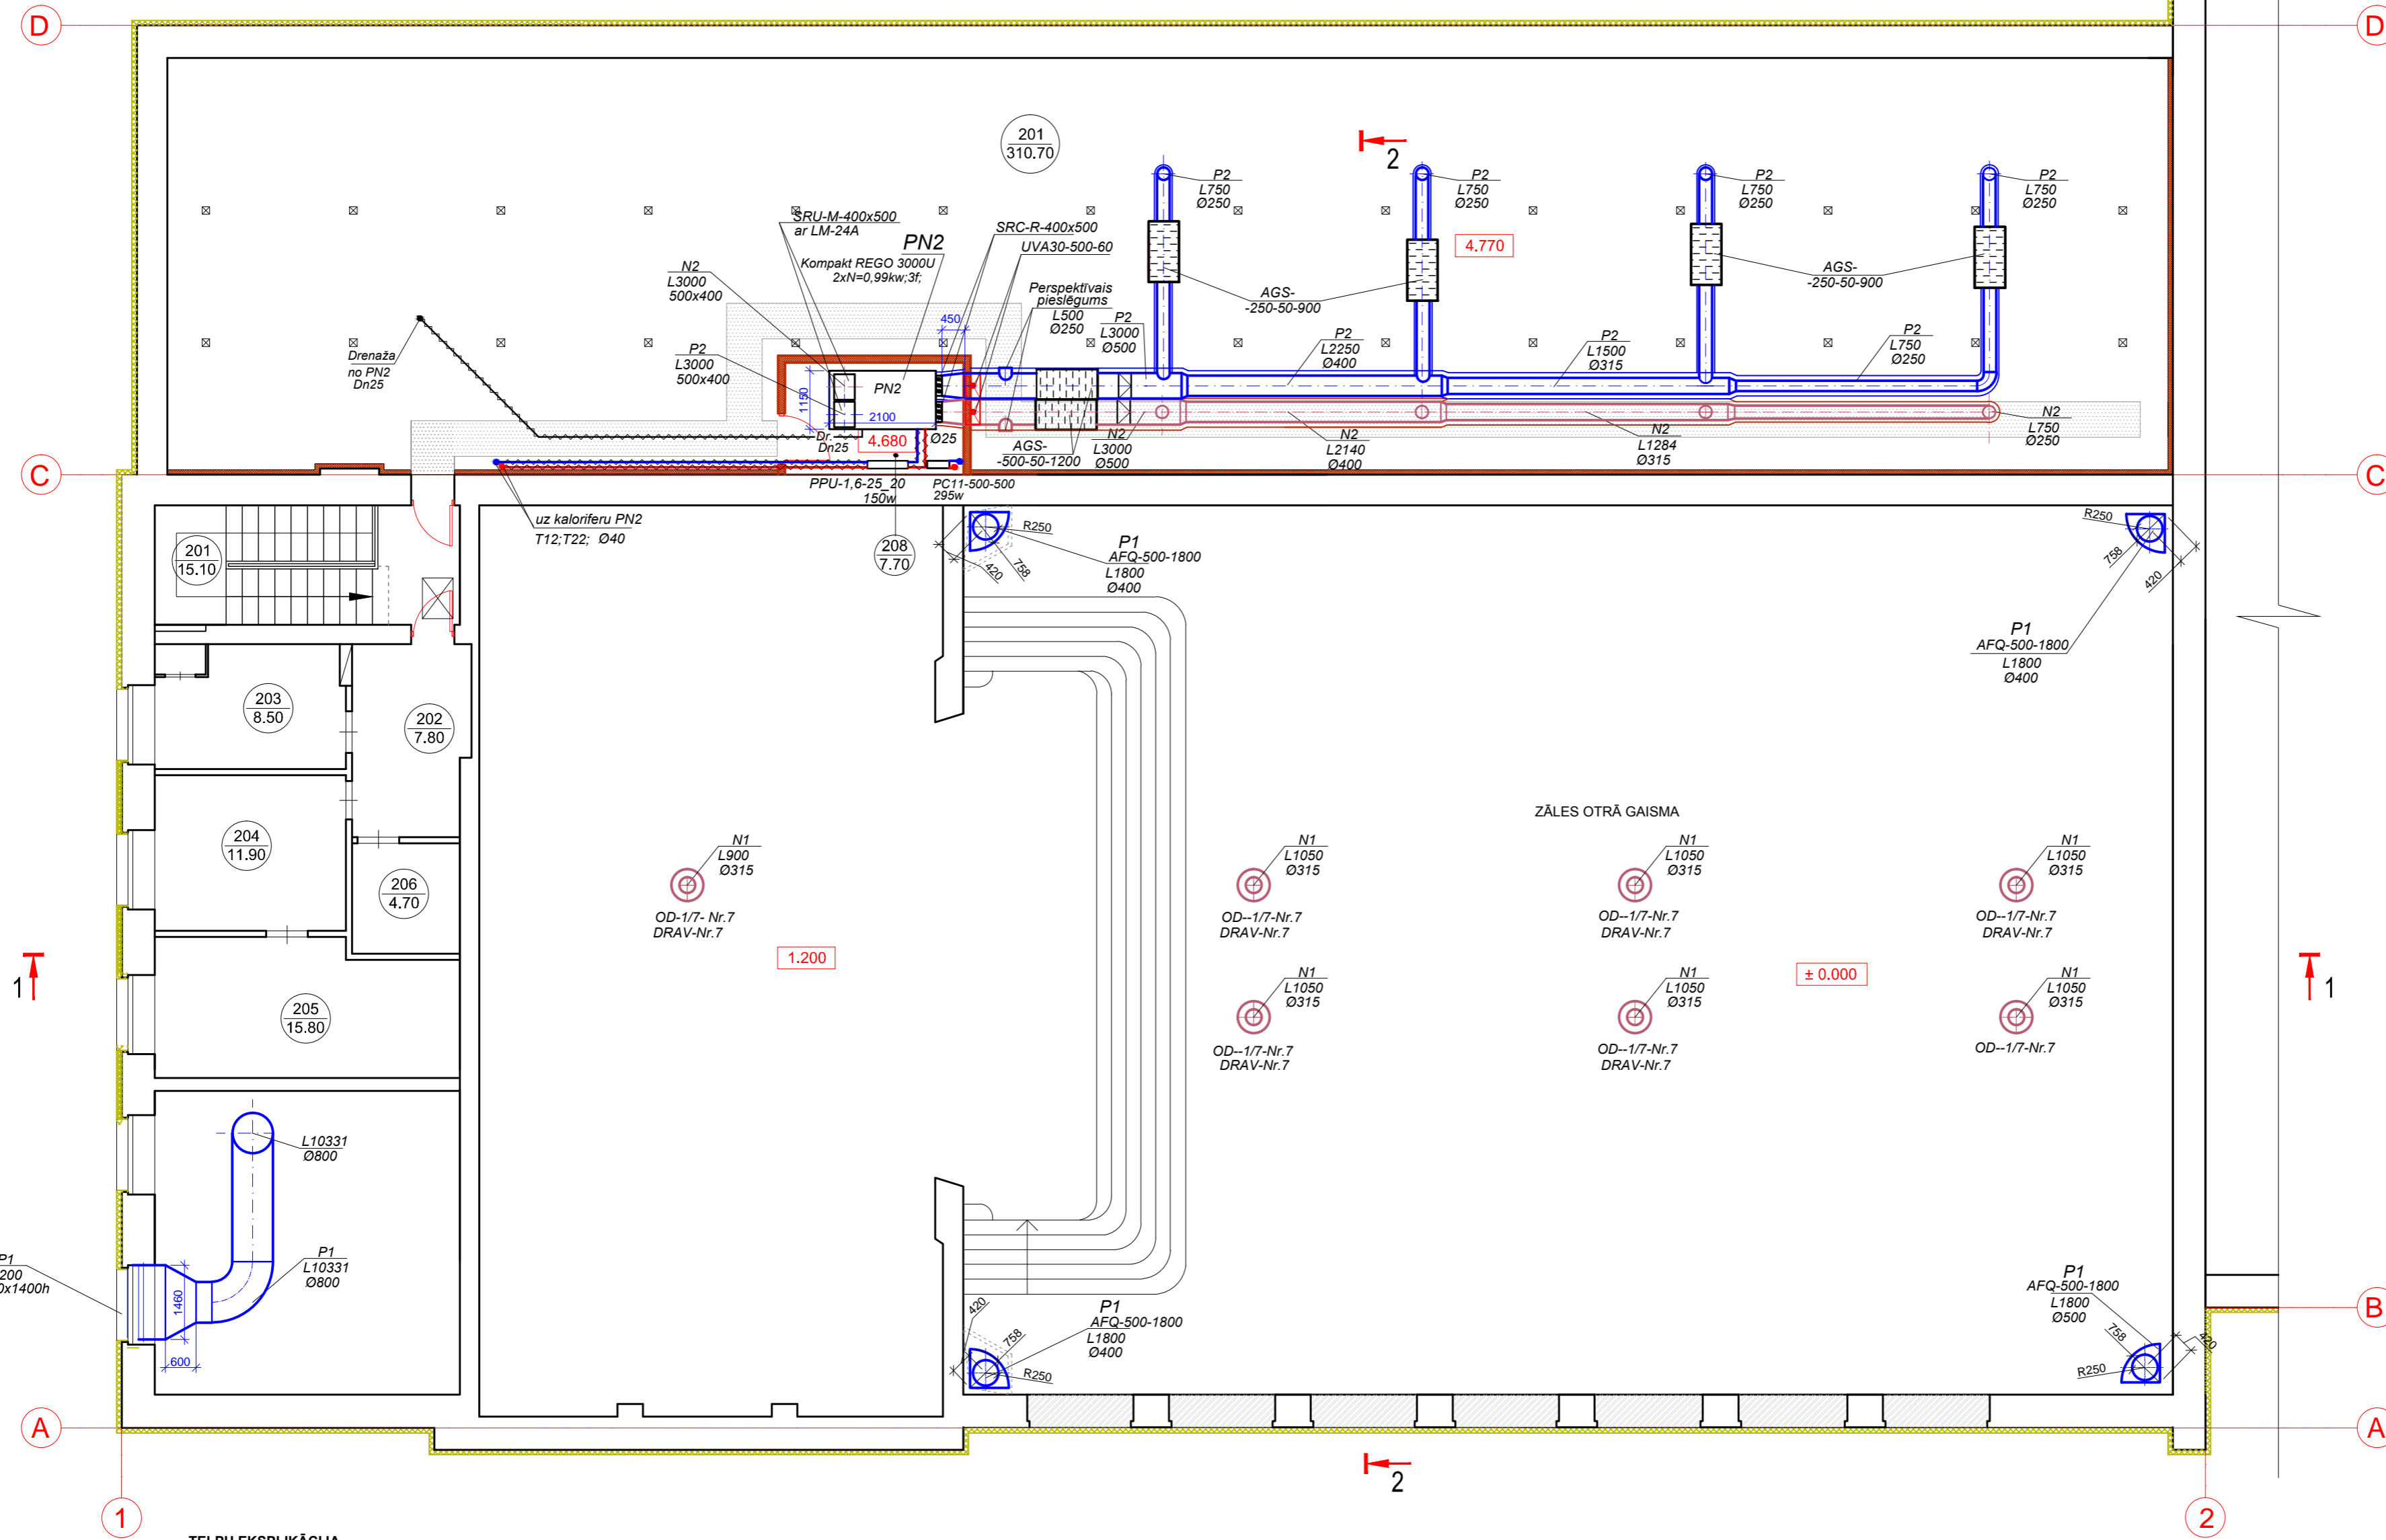

TELPU EKSPLIKĀCIJA

TELPA Nr.	TELPA NOSAUKUMS	M2	Apkures apreķina temperatūra C	Akustiskā trokšņa līm. dB(A)	Ventilācijas kritērijs m³/(h·m)	Ventilācijas kritērijs m³/(h·v.)	Ventilācijas gais. daudz. m³/h	Piezīmes
101	SKATĪTĀJU ZĀLE	416,30	18	35	-	20x360	7200	PN1
102	SKATUVĒ	158,90	18	35	-	-	-	-
201	BĒNIŅI	310,70	-	-	-	-	-	PN2

Norādījumi

1. Ugunsdrošības vārstu diametrs atbilst attiecīgā gaisa vada diametram, ugunsdrošības vārsta marka - UVA; EI-60; EI-60.
2. Drošējvārstu diametrs atbilst attiecīgā gaisa vada diametram; drošējvārsta marka - AGRJ, ar rokas vadību;
3. Pretgaitas vārstu diametrs atbilst attiecīgā gaisa vada diametram; vārsta marka - RSKR-Z;
4. Iekārtu montāžas darbus izpildīt saskaņā ar to izgatavotājfīrmas tehnisko dokumentāciju un instrukcijām.
5. Aksonometriskajā shēmā dotās augstumu atzīmes precizēt montāžas darbu veikšanas laikā.



Amats	Uzvārds	Paraksts	Datums
Izstrādāja	I.Petrova		
Arh. reg.Nr.	Uzvārds	Paraksts	Datums

Būvobjekta nosaukums			
Ludzas kultūras nama ēkas daļas atjaunošana, Stacijas iela 41, Ludza			
Lapas saturs			
PN-2 ventilācijas sistēma ar kalorifera siltumapgādes shēmu un rekuperatora drenāžas shēmu.			
Pasūtījuma Nr.	15-34-004	Mērogs	Stadija
Saskaņots		M 1:100	
		Lapas Nr.	Lapu sk.
		AVK-4	